
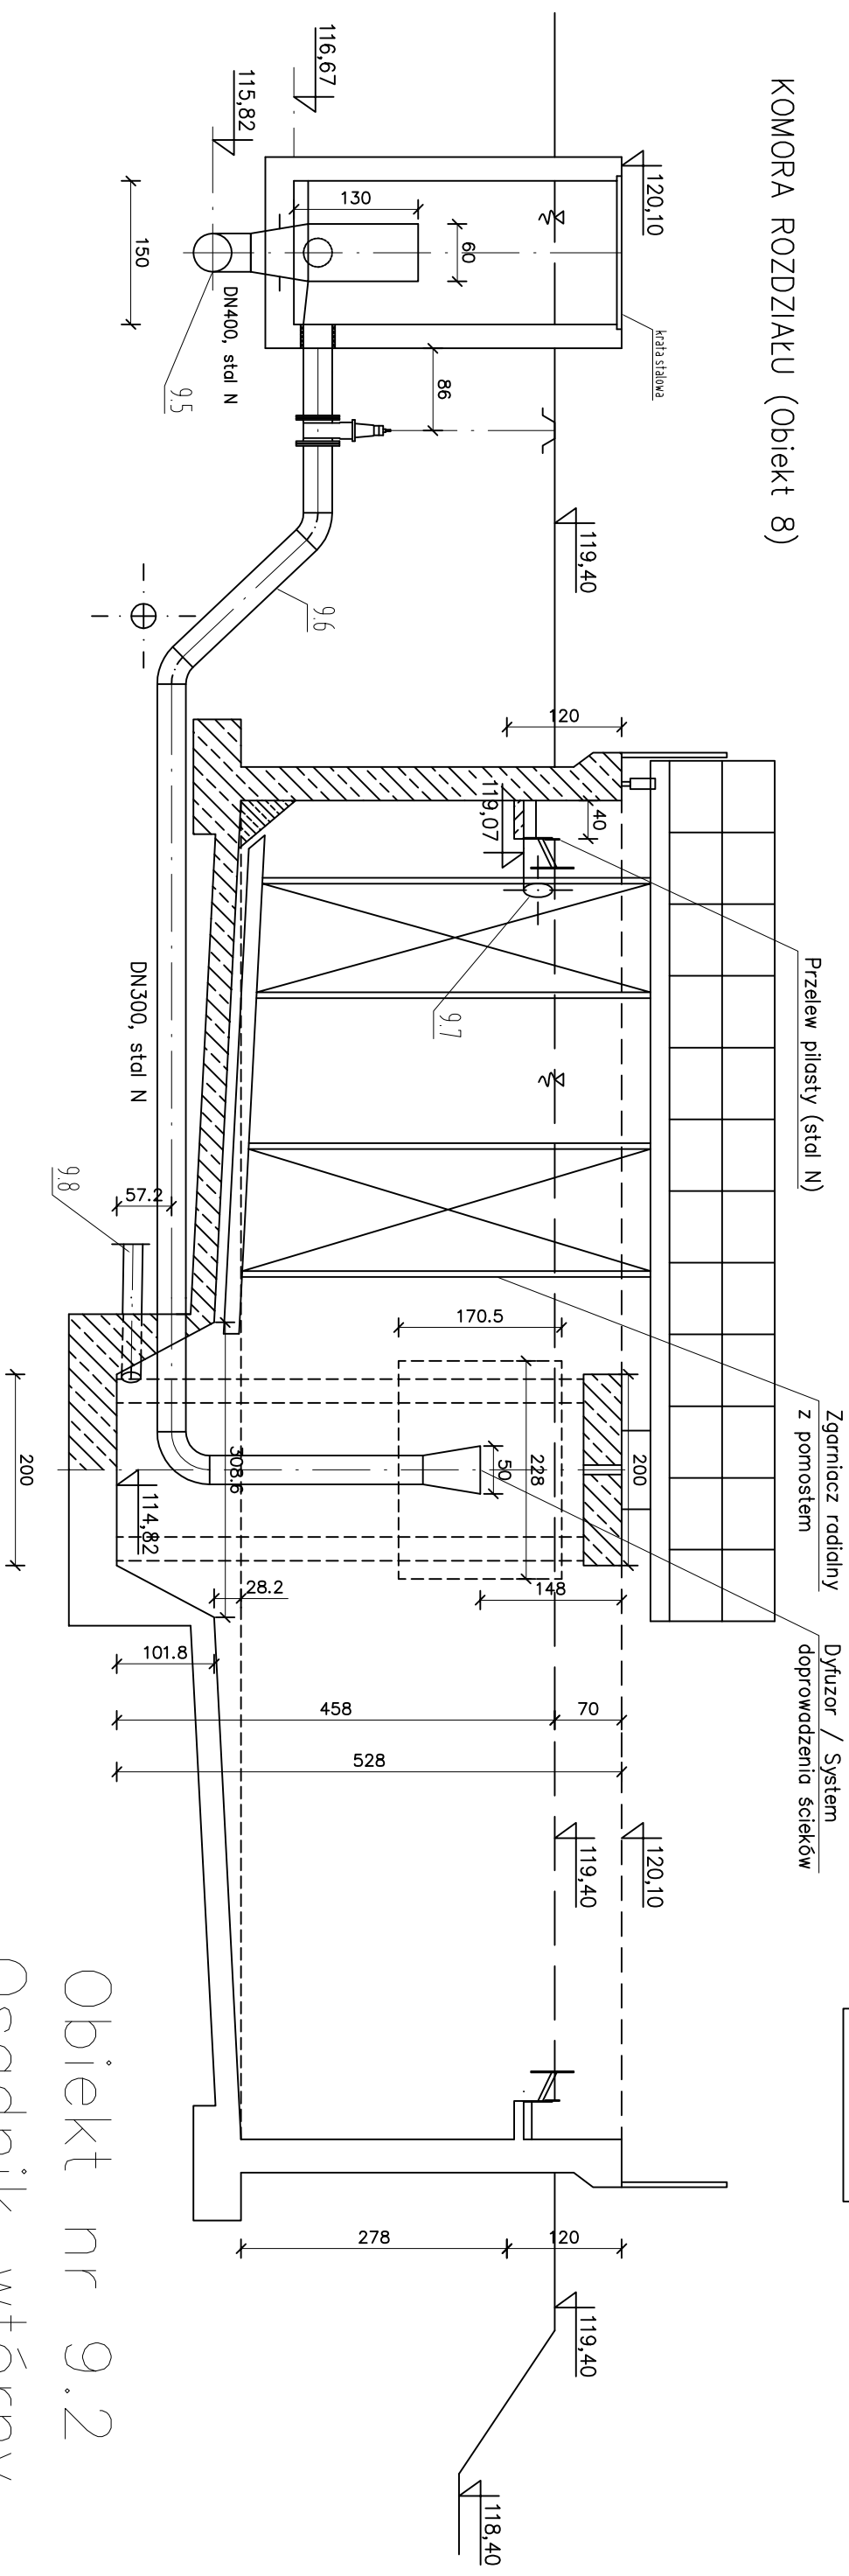


KOMORA ROZDZIAŁU (obiekt 8)

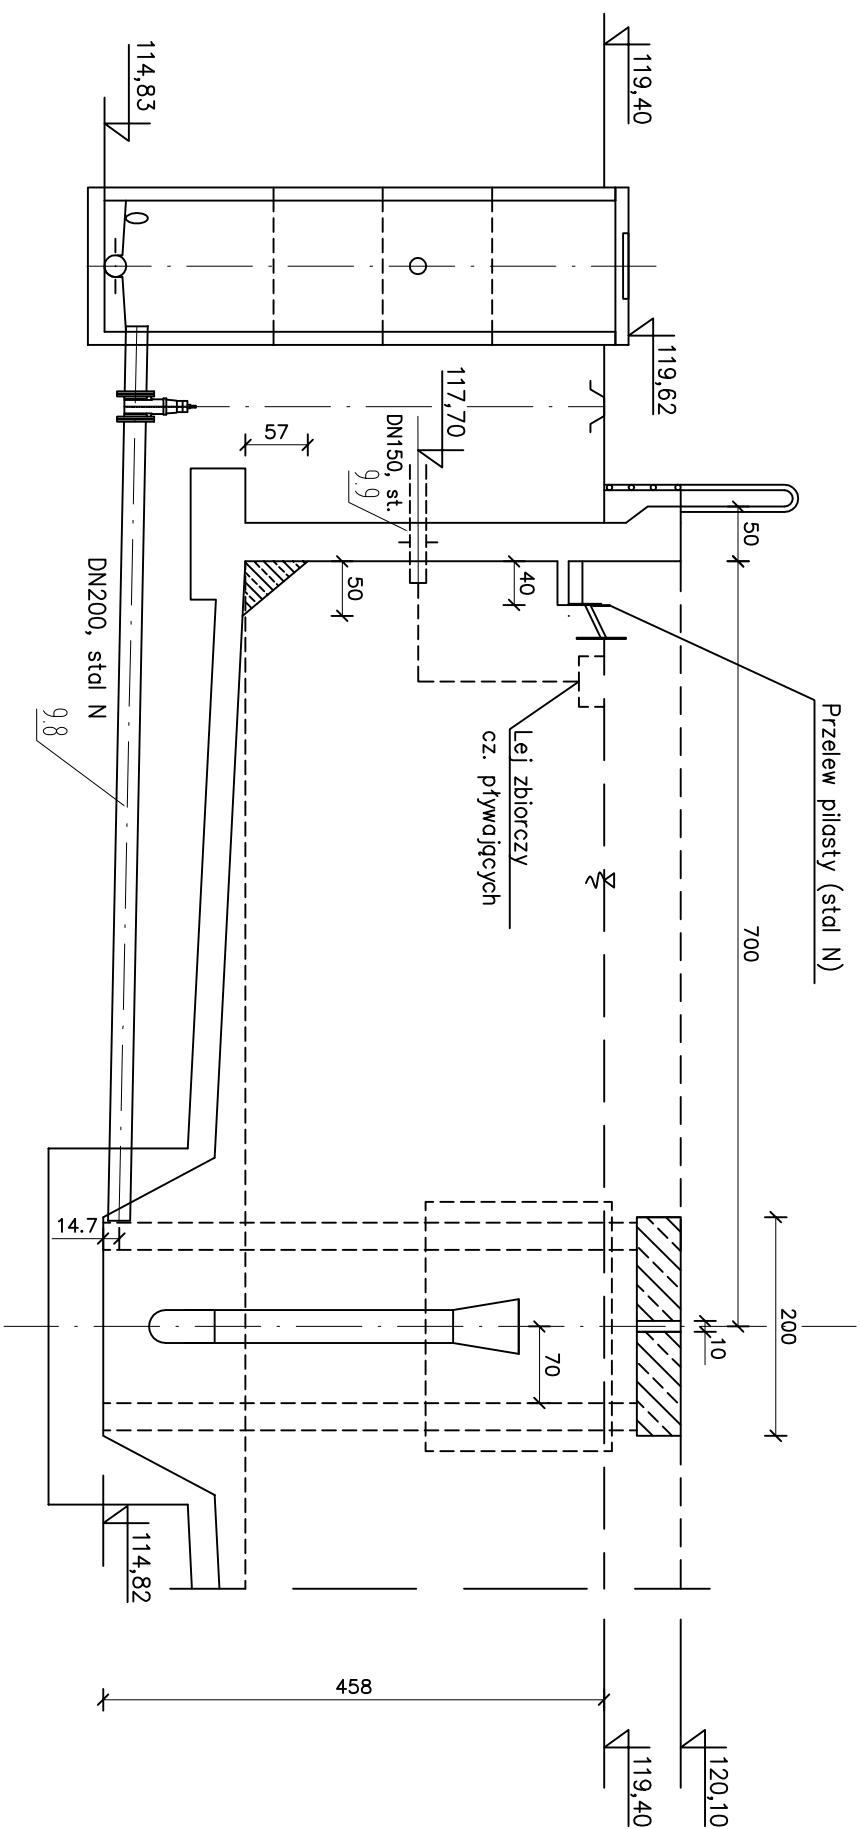

Obiekt nr 9.2
Oszczednik wtórny

$$A - A$$


<h1>PROEKO</h1>		BIURO PROJEKTOWO-BADAWCZE S.C. u. Upłonia 2/2z, 15-666 Białystok	
Tytuł rys.: Obiekt nr 8, 9,1;9,2 – osadniki wtórne			
Obiekt:	Ocyszczalnia w Pisku	Skala:	1:50
Stadium:	Projekt wykonawczy – technologia	Data:	15.03.2009
Autorzy: /Podpis/	dr inż. Jacek Leszczyński – współpraca	Nr rys.:	11
Sprawdził: /Podpis/	dr inż. Doruch Wórniewicz upr.bud. Nr Bt. 31/96 w spec. instalacje sanitarne dr inż. Lech Dzieniś upr.bud. Nr Bt. 171/86 w spec. instalacje sanitarne		