




Obiekt 11.1

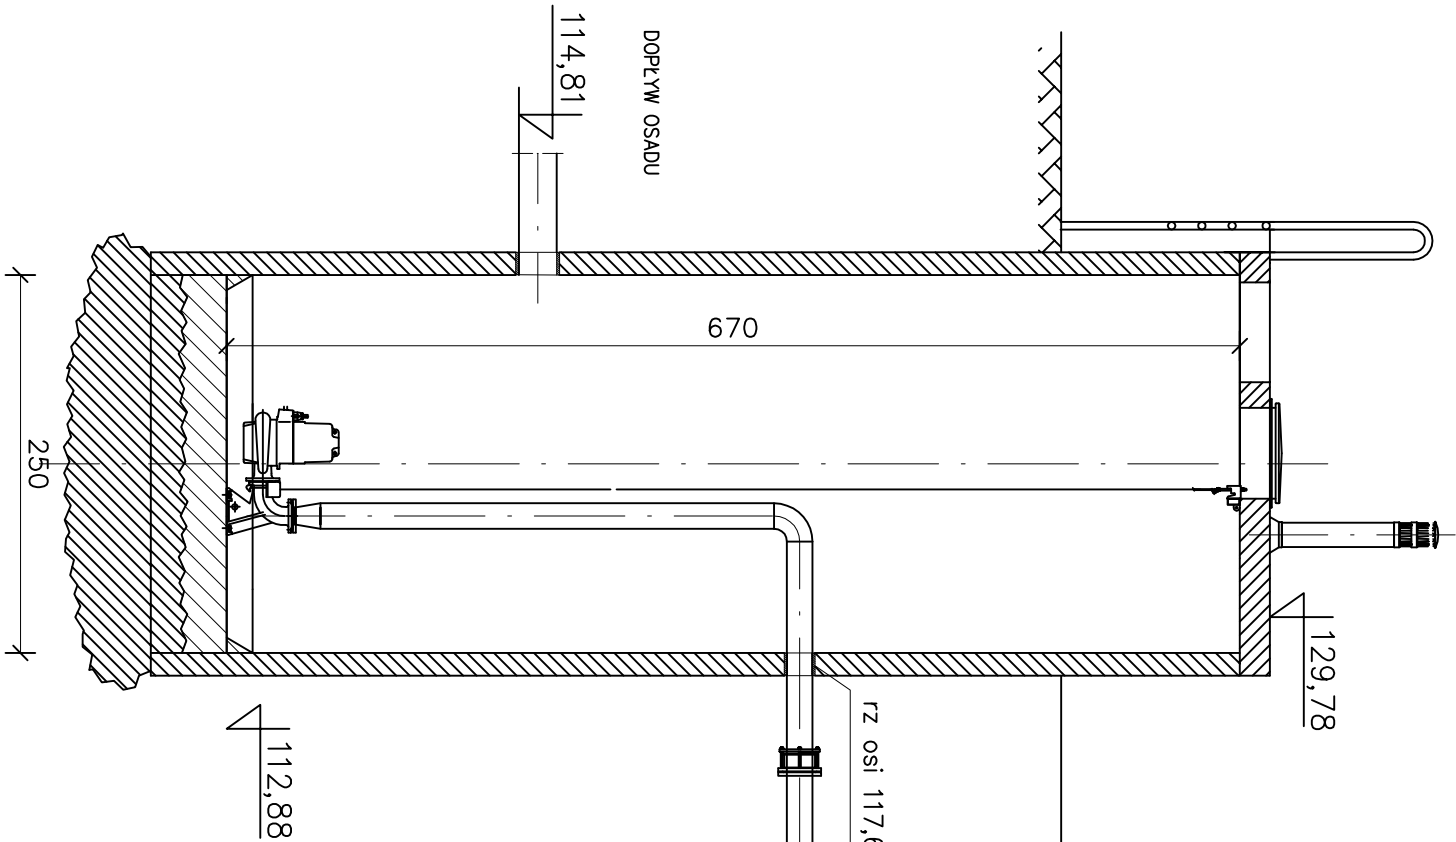

Przekrój A-A

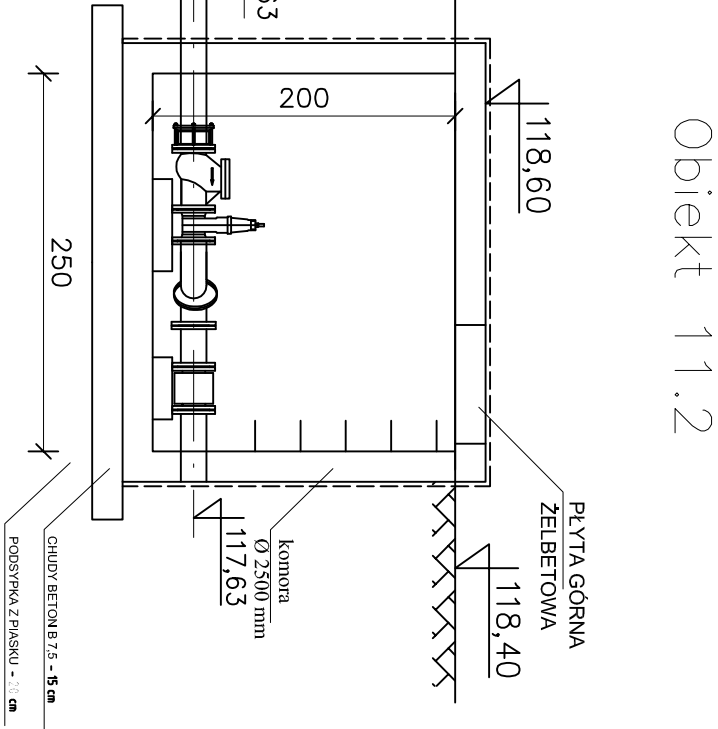

RZUT

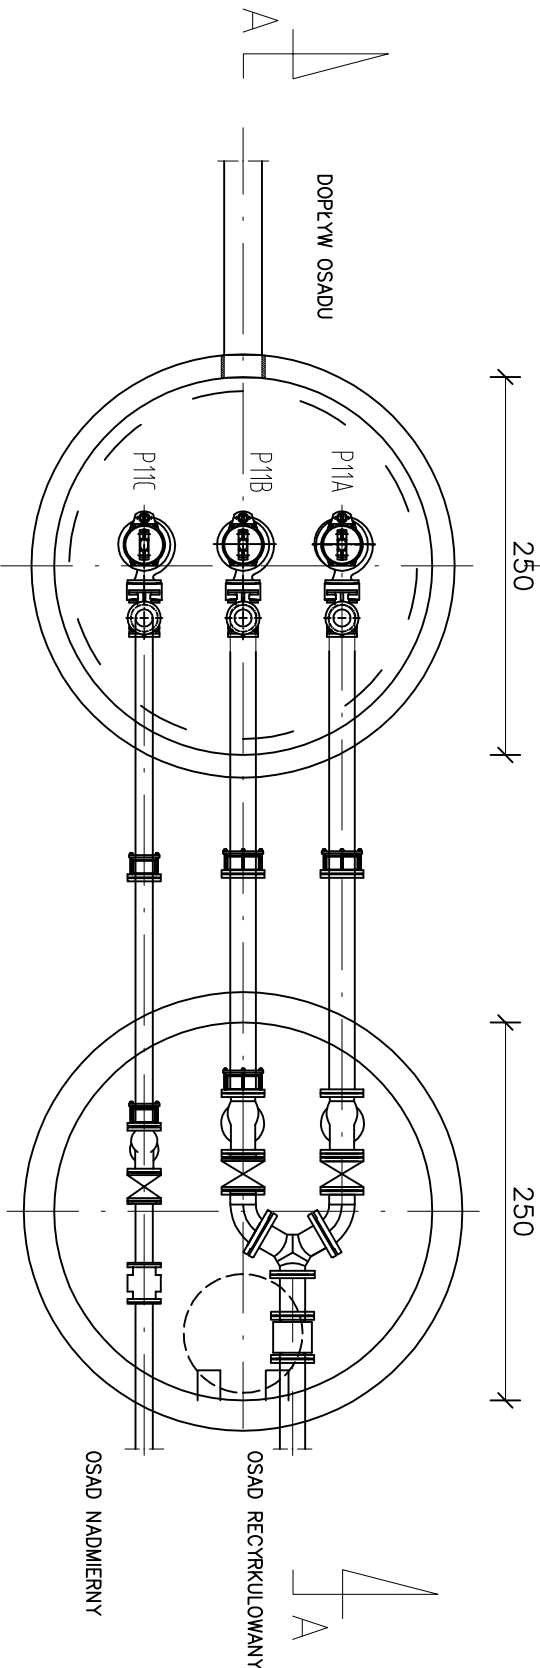

Pompownia osadu obiekt 11.1
Komora zasuw obiekt 11.2
wg oferty Instalcompakt

PROEKO				BIURO PROJEKTOWO-BADAWCZE S.C. u. Upolna 2/2; 15-668 Białystok	
Tytuł rys.: Obiekt nr 11.1; 11.2 POMPOWNIĄ Z KOMORĄ ZASUW					
Obiekt:	Oczyszczalnia w Piszcu			Skala:	1:50
Stadium:	Projekt wykonawczy – technologia			Data:	15.03.2009
Autorzy: /Podpis/	dr inż. Jacek Leszczyński – współpraca			Nr rys.: 12	
Sprawdził: /Podpis/	dr inż. Dariusz Wawrentowicz upr.bud. Nr Bł 31/96 w spec. Instalacje sanitarne				
	dr inż. Lech Dzienis upr.bud. Nr Bł 171/86 w spec. Inżynieria sanitarna				