

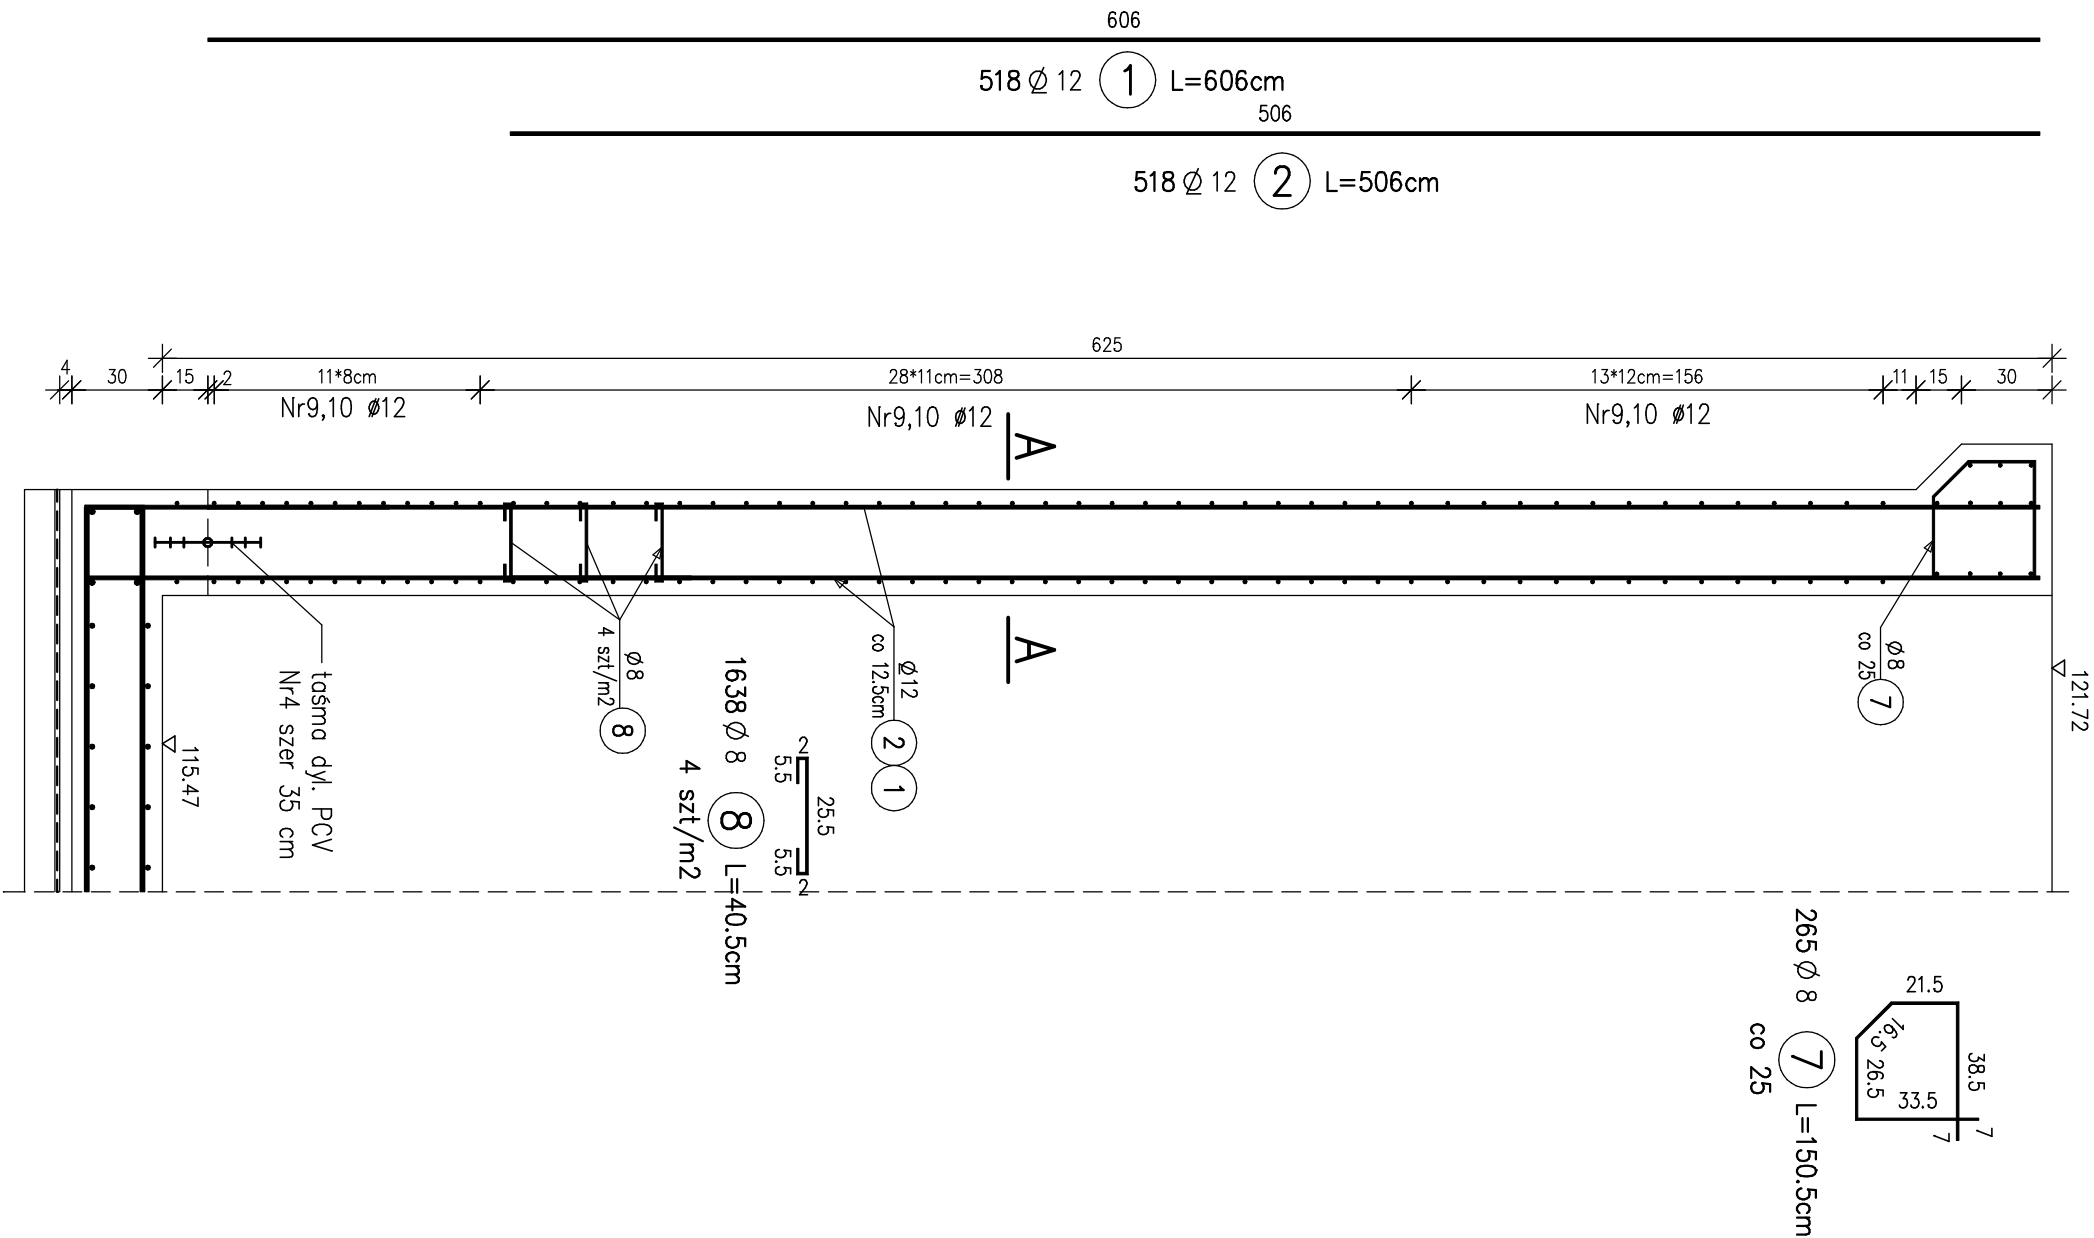


ściana zewnętrzna

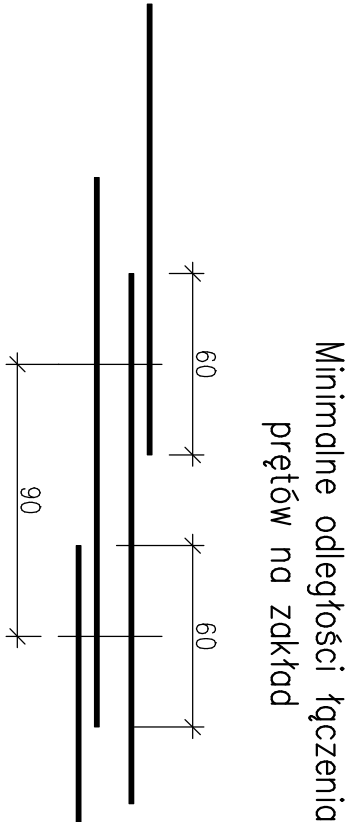

ZBROJENIE ŚCIAN 1:25


A-A
1:25
dozbrojenie przerwy w betonowaniu
ściany zewnętrznej (6 przerw)

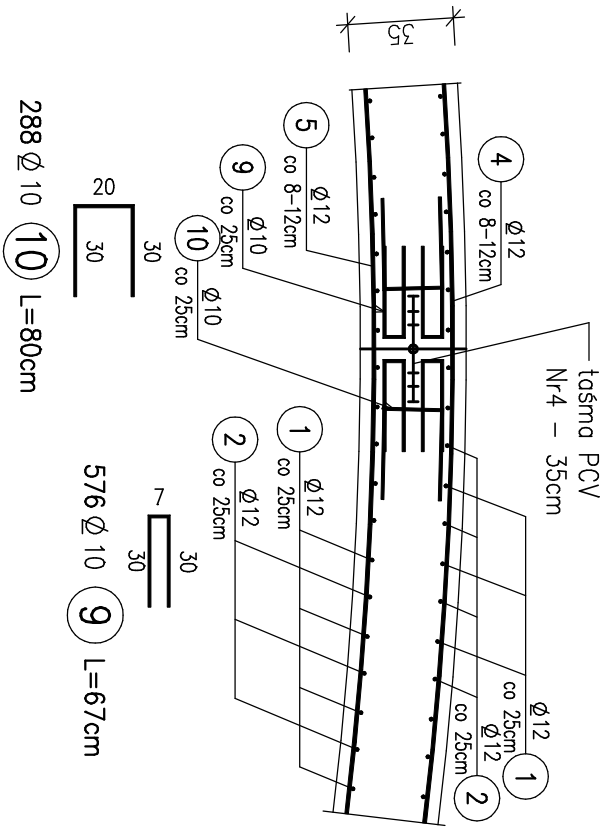


WYKAZ ZBROJENIA

Nazwa elementu:		Wykonanie	Masa 1 elementu:	Masa całkowita:
ZBIORNIK		1 szt	10892 kg	10892 kg
Nr pręta	Średnica	Liczba	Długość	Długość ogólna [m]
[mm]	[mm]	[szt]	[cm]	[m]
1	Ø12	518	606	3139.08
2	Ø12	518	506	2621.08
4	Ø12	58	8777	5090.66
5	Ø12	58	843.5	489.23
6	Ø12	3	843.5	25.31
7	Ø8	265	150.5	398.83
8	Ø8	1638	40.5	663.39
9	Ø10	576	67	386.92
10	Ø10	288	80	230.4
Długość razem			1062.22	11366.36
Masa jednostkowa			0.395	0.617
Masa razem			419.6	380.3
Masa ogólna				10892

schemat zbiornika 1:250

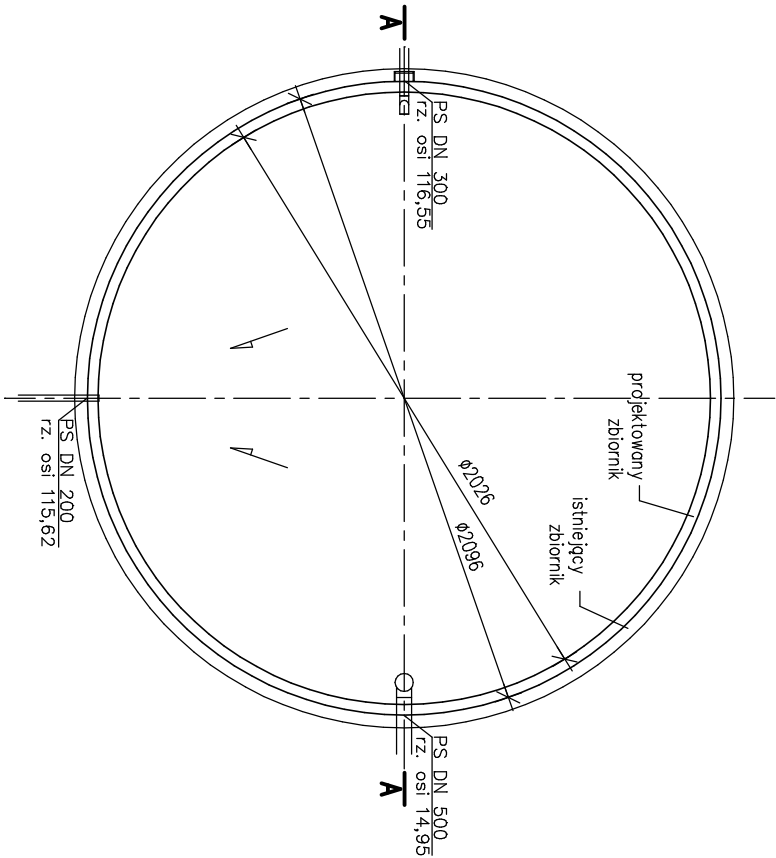

BETON B30,
W-8, F150
STAL A-III 34GS
otulenie zbrojenia a=4 cm

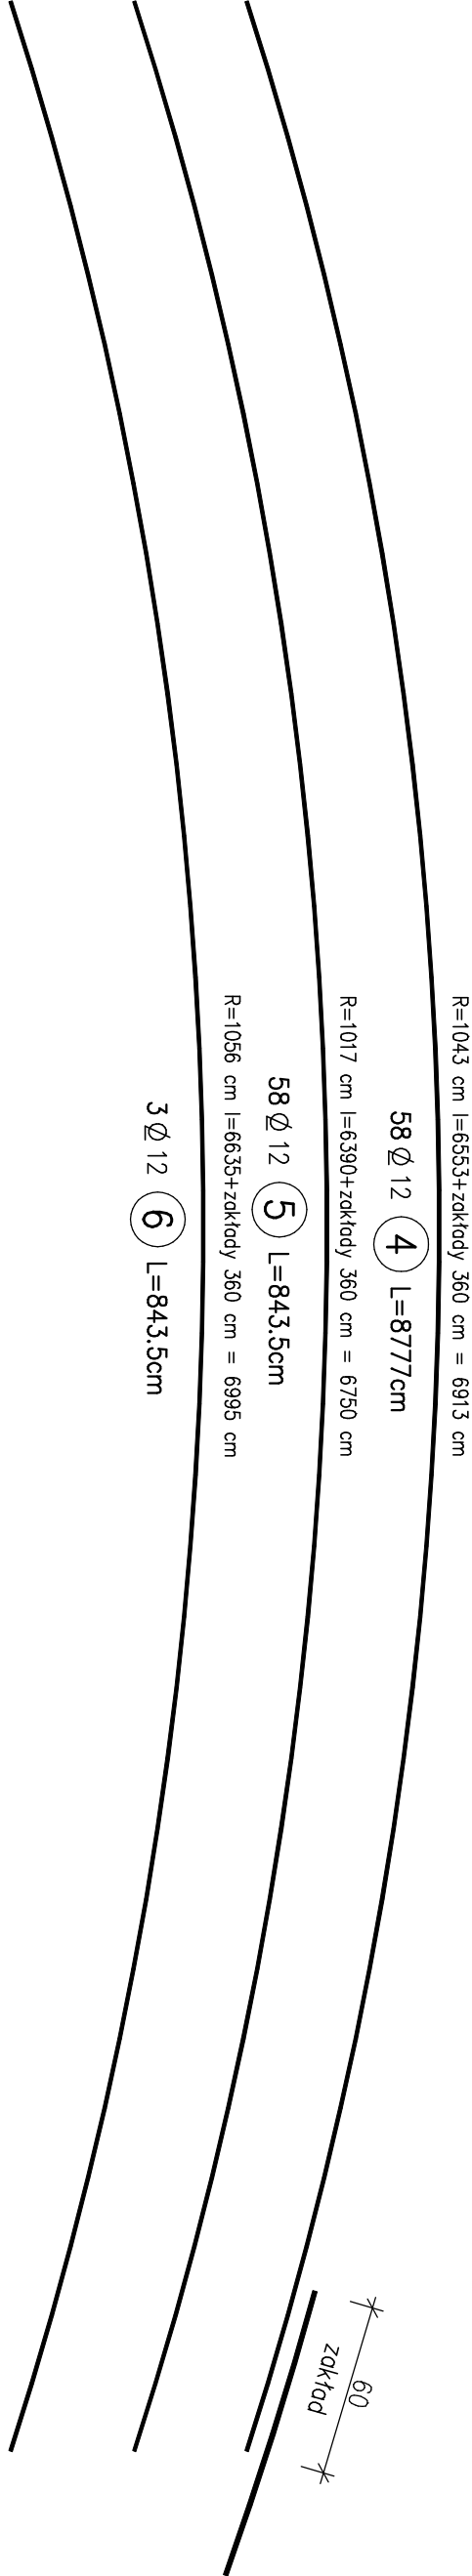

PROEKO			
BIURO PROJEKTOWO – BADAWCZE S.C.			
15–668 BIAŁYSTOK ul. Upólna 2/2			
Opracował:		mgr inż. Stanisław Trosko	
Współpraca:		mgr inż. Anna Koroczuk	
Sprawdzający:		inż. Języna Juchiniuk	
Data:		23.02.09	
Skala:		1:25	
Nr umowy:		U-	