


RYSUNEK SZALUNKOWY - PRZEKRÓJ 1 - 1 1:50

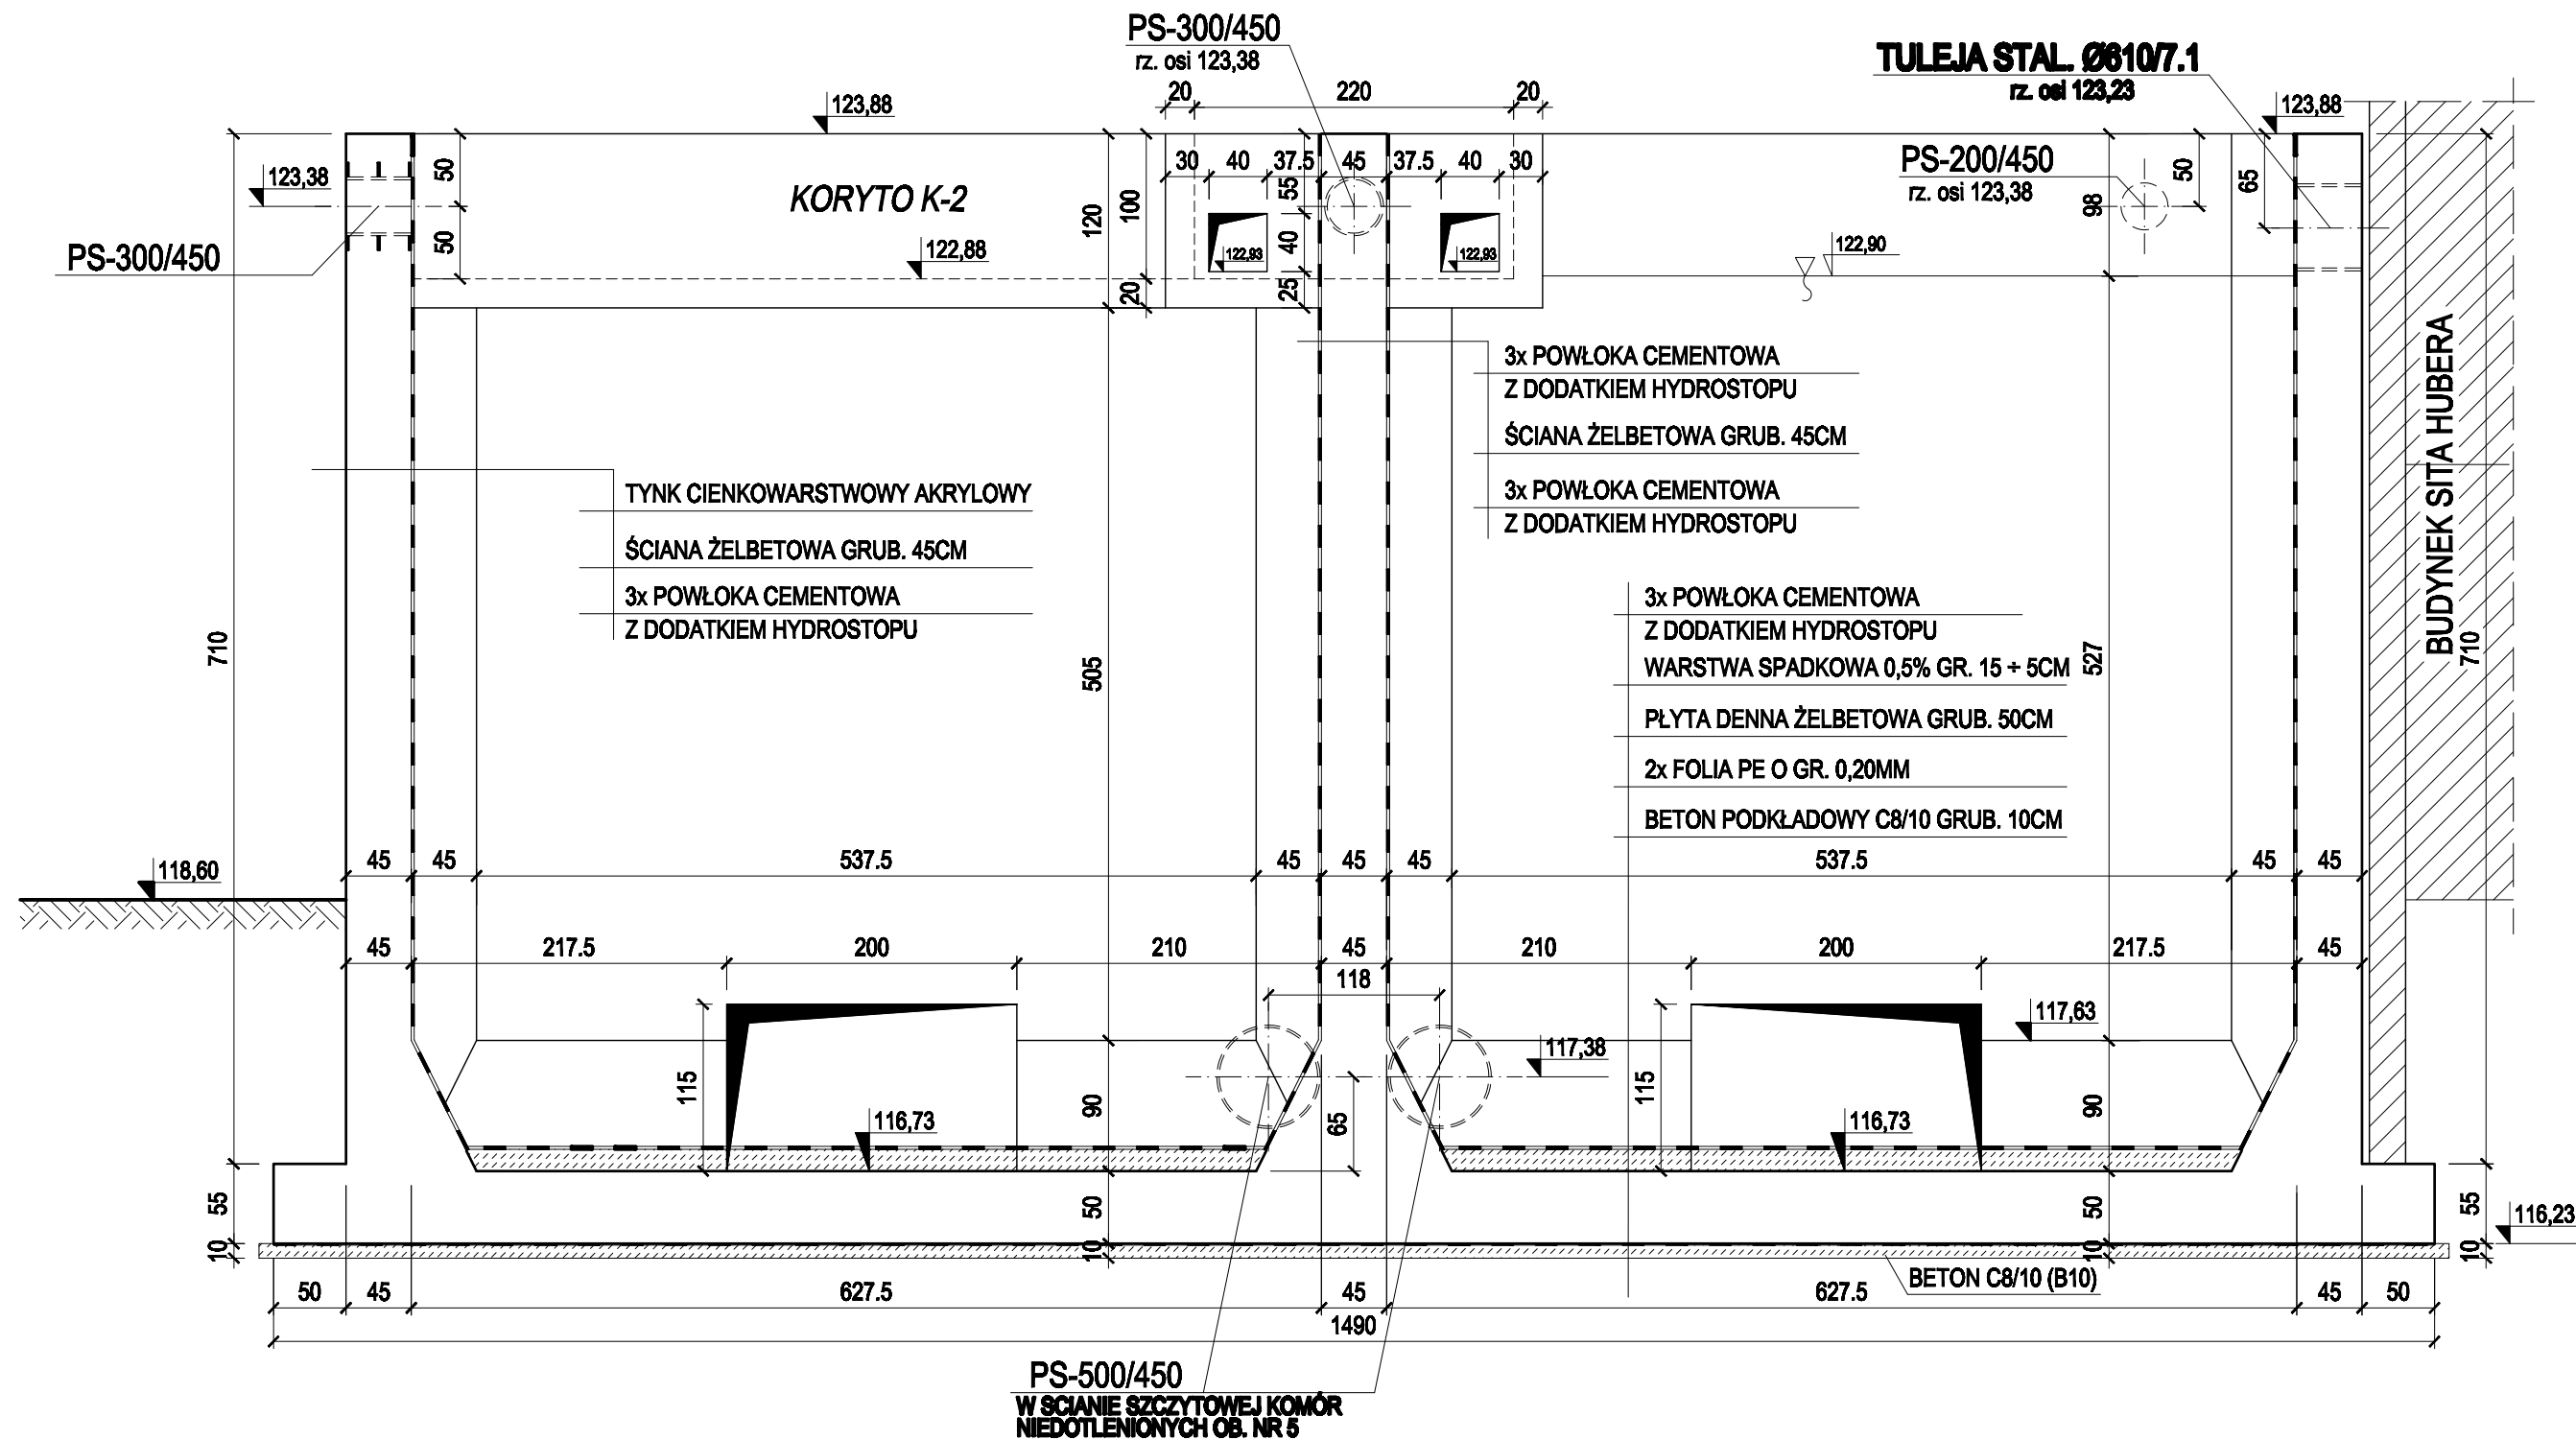

BETON C25/30 (B30) W8
STAL A-IIIN (BSt500S) Ø

"PROEKO" BIURO PROJEKTOWO - BADAWCZE S.C. 15-668 BIAŁYSTOK ul. UPALNA 2/2		
Opis: Przebudowa i rozbudowa oczyszczalni ścieków w Pleszu. Komory beztlenowe - ob. nr 4 i niedotlenione - ob. nr 5.		
Wykonanie: Konstrukcja	Skala: PW	Data:
Temat: Rysunek szalunkowy - przekrój 1-1		Skala: 1:50
Projektant: mgr inż. Henryk Głuch upr. bud. BL/6884, BL/14884		Rys. nr: 2
Opracowanie: mgr inż. Grzegorz Puchalski		
Oprawa: mgr inż. Katarzyna Malyszko upr. bud. BL/1281		