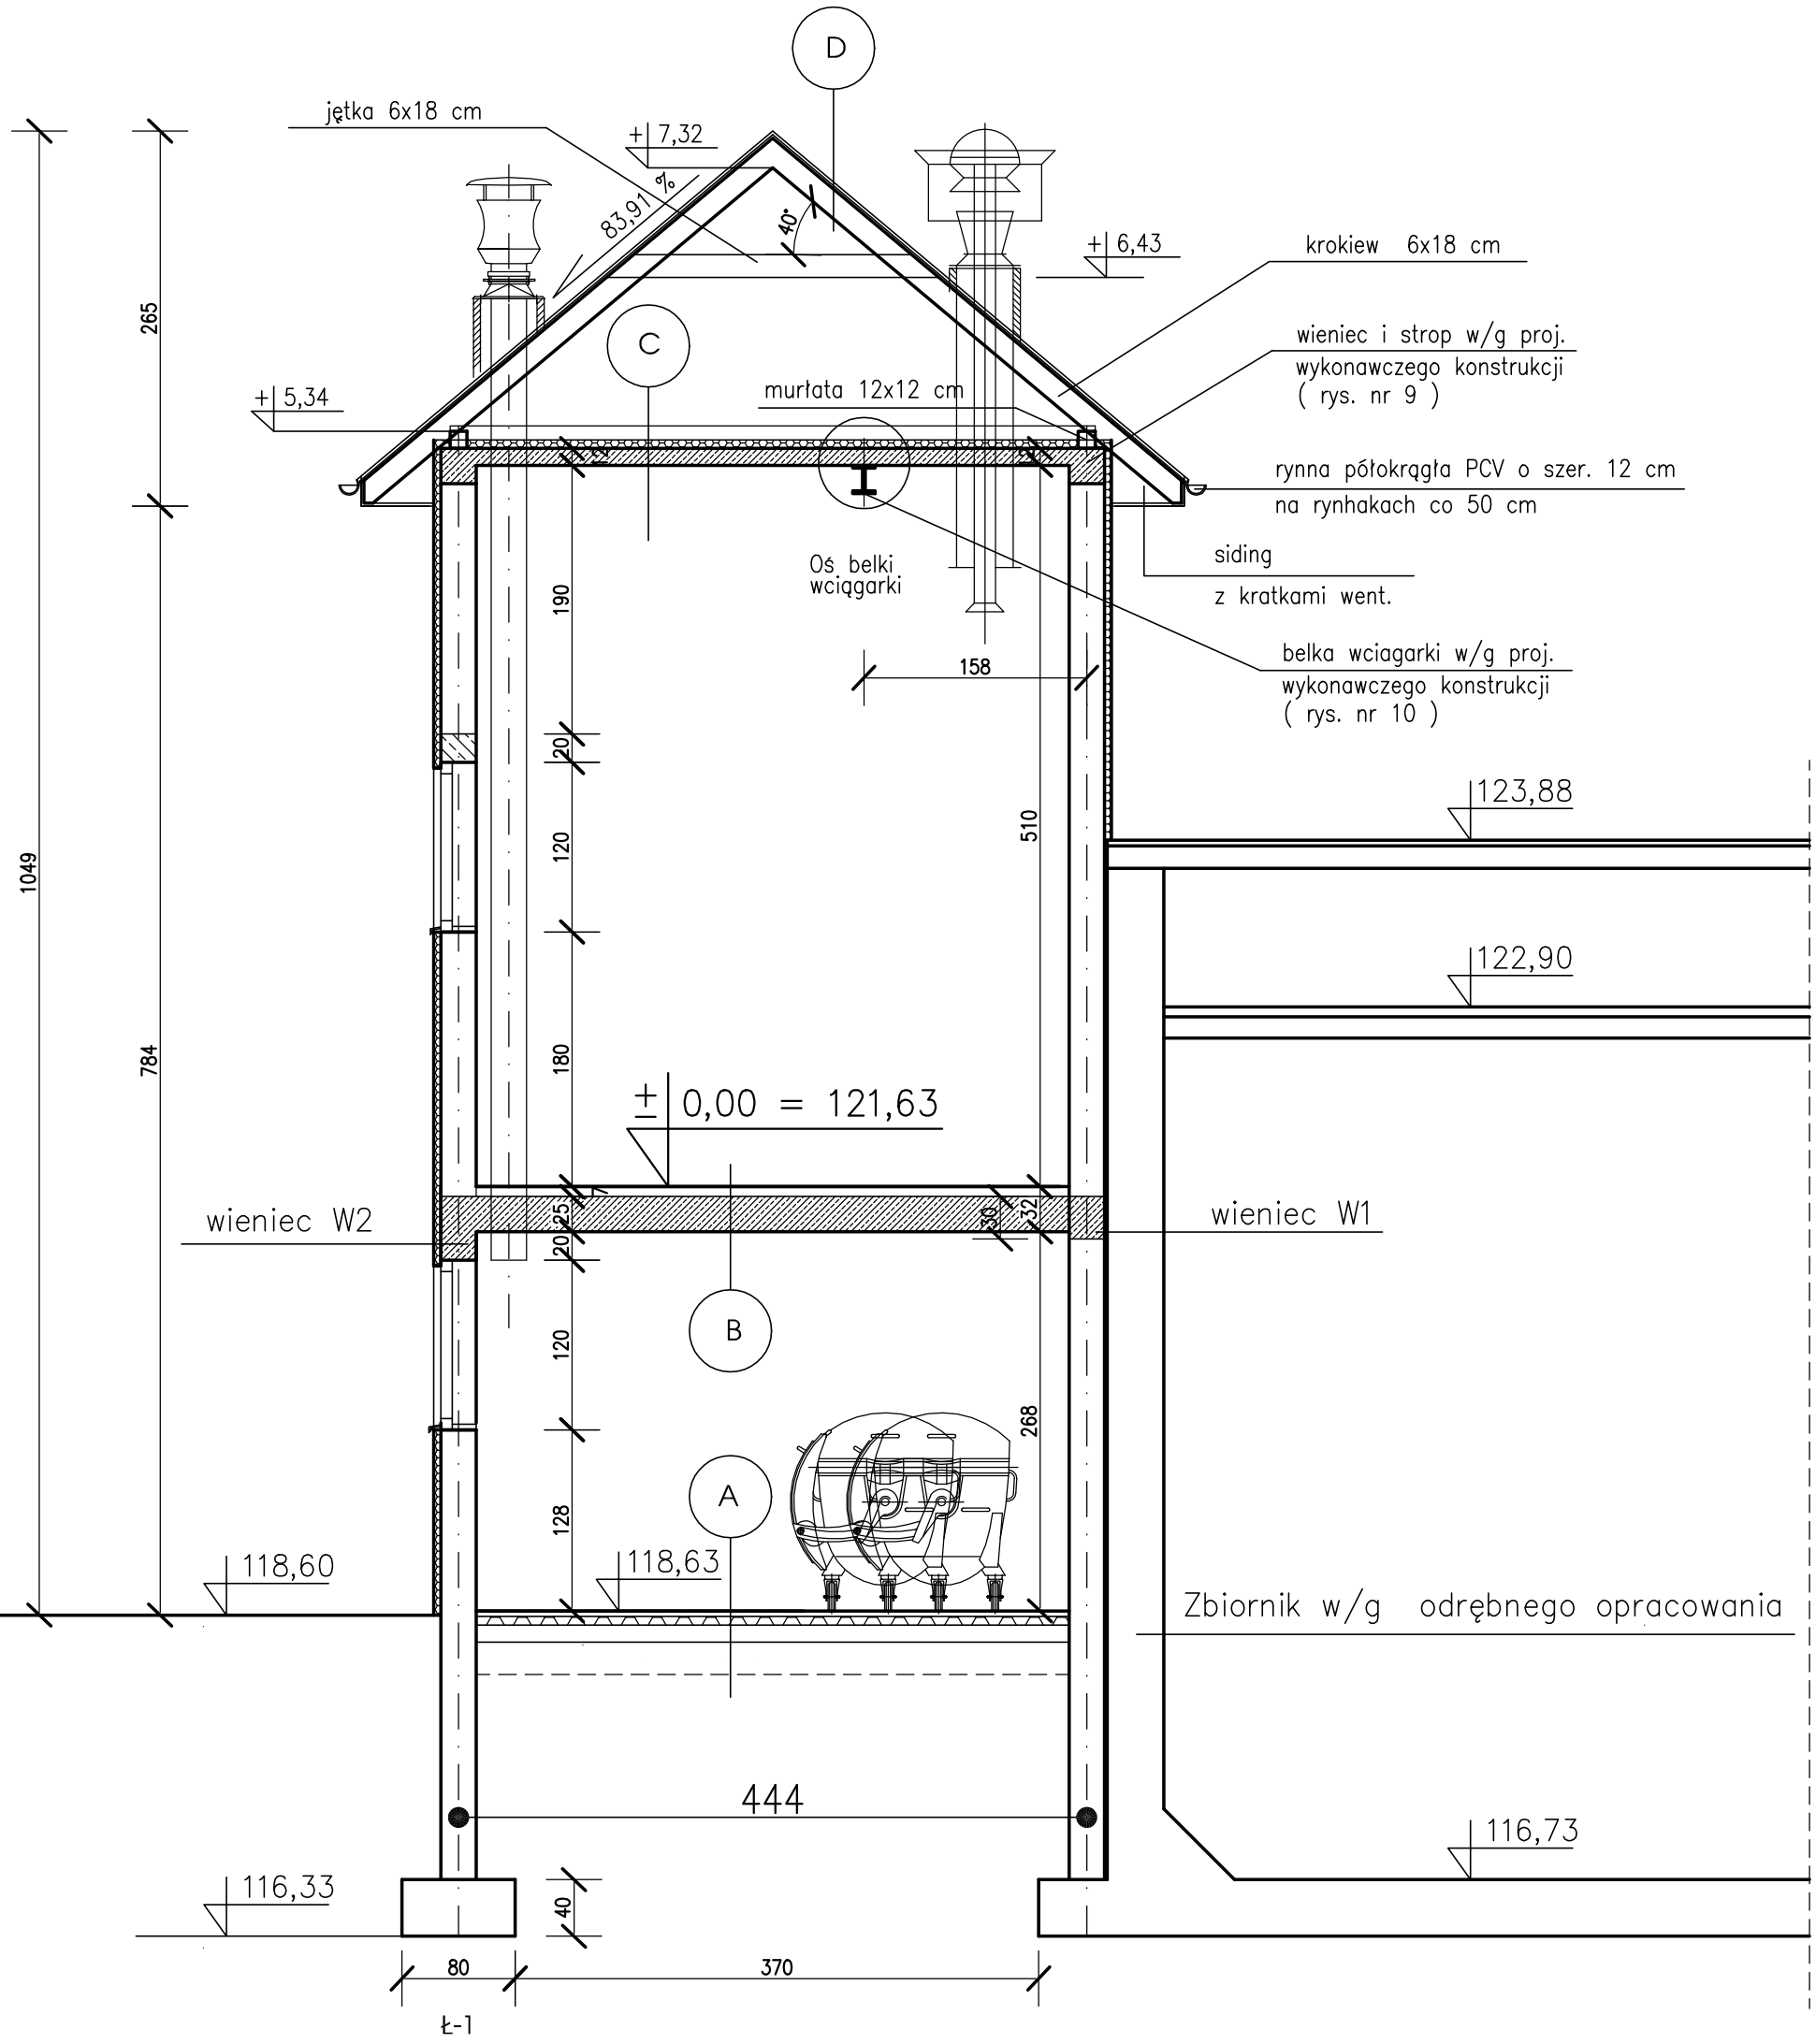

A

GRES	
SZLICHTA CEMENTOWA	4 – 6 cm
STYROPIAN	5 cm
PAPA ASFALTOWA NA LEPIKU	
BETON B 10	10 cm
PIASEK UBIJANY WARSTWAMI	25 cm

B

GRES	
AQUAFIN 2K	
BETON WYRÓWNAWCZYM B–15	3 – 7 cm
PŁYTA ŻELBETOWA	25 cm

C

WEŁNA MIN.	6 cm
PAROIZOLACJA – FOLIA	
PŁYTA ŻELBETOWA	12 cm

w/g proj. wykonawczego–konstrukcji (rys. nr 9)

D

BLACHA TRAPEZOWA
ŁATY 6 x 5 cm
KONTRŁATY 4 X 2,5 cm
FOLIA PAROPSZEPUSZCZALNA
KROKWIE 6 x 18 cm

UWAGA :

- wieniec W–1 i W–2
  w/g proj. wykonwczego konstrukcji – rys. 4
- ławy fundamentowe Ł–1 i Ł–2
  w/g proj. wykonwczego konstrukcji – rys. 1 i 2

PROEKO	BIURO PROJEKTOWO–BADAWCZE S.C. u. Upalna 2/2; 15–668 Białystok		
Tytuł rys.:	PRZEKRÓJ A – A		
Obiekt:	BUDYNEK STACJI MECHANICZNEGO OCZYSZCZANIA ŚCIEKÓW W PISZU		Skala: 1 : 50
Stadium:	PROJEKT WYKONAWCZY ARCHITEKTURA		Data: 31.12.2008r.
Autor: /Podpis/	mgr inż. arch. Katarzyna Chyży upr.bud. Nr BŁ 78/98 do projektowania bez ogrniczeń w specj. architektnicznej		Nr rys.: A5
Sprawdził: /Podpis/	mgr inż. arch. Zuzanna Bujnowska upr.bud. Nr BŁ 26/01 do projektowania bez ogrniczeń w specj. architektnicznej		