


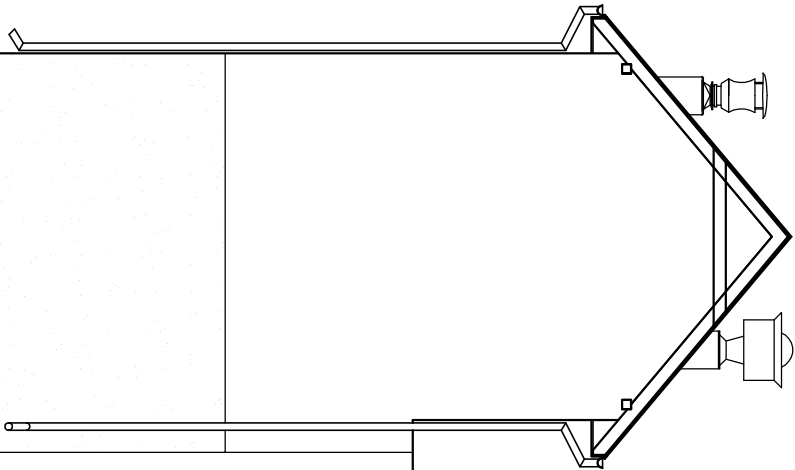

ELEWACJA PD



ELEWACJA ZACH

LEGENDA :

 - BLACHA TRAPEZOWA (kolor brązowy)

 - TYNK MINERALNY (kolor biały)

 - TYNK MOZAIKOWY (kolor szaro – zielony)

PROEKO		BIURO PROJEKTOWO–BADAWCZE S.C. u. Upolna 2/2; 15–668 Białystok	
Tytuł rys.: ELEWACJE			
Obiekt:	BUDYNEK STACJI MECHANICZNEGO OCZYSZCZANIA ŚCIEKÓW W PISZU		Skala: 1 : 100
Stadium:	PROJEKT WYKONAWCZY – ARCHITEKTURA		Data: 31.12.2008r.
Autor: /Podpis/	mgr inż. arch. Katarzyna Chyży upr.bud. Nr Bk 78/98 do projektowania bez ograniczeń w specj. architektnicznej	Nr rys.: A7	
Sprawdził: /Podpis/	mgr inż. arch. Zuzanna Bujowska upr.bud. Nr Bk 26/01 do projektowania bez ograniczeń w specj. architektnicznej		