



RZUT FUNDAMENTÓW 1:100

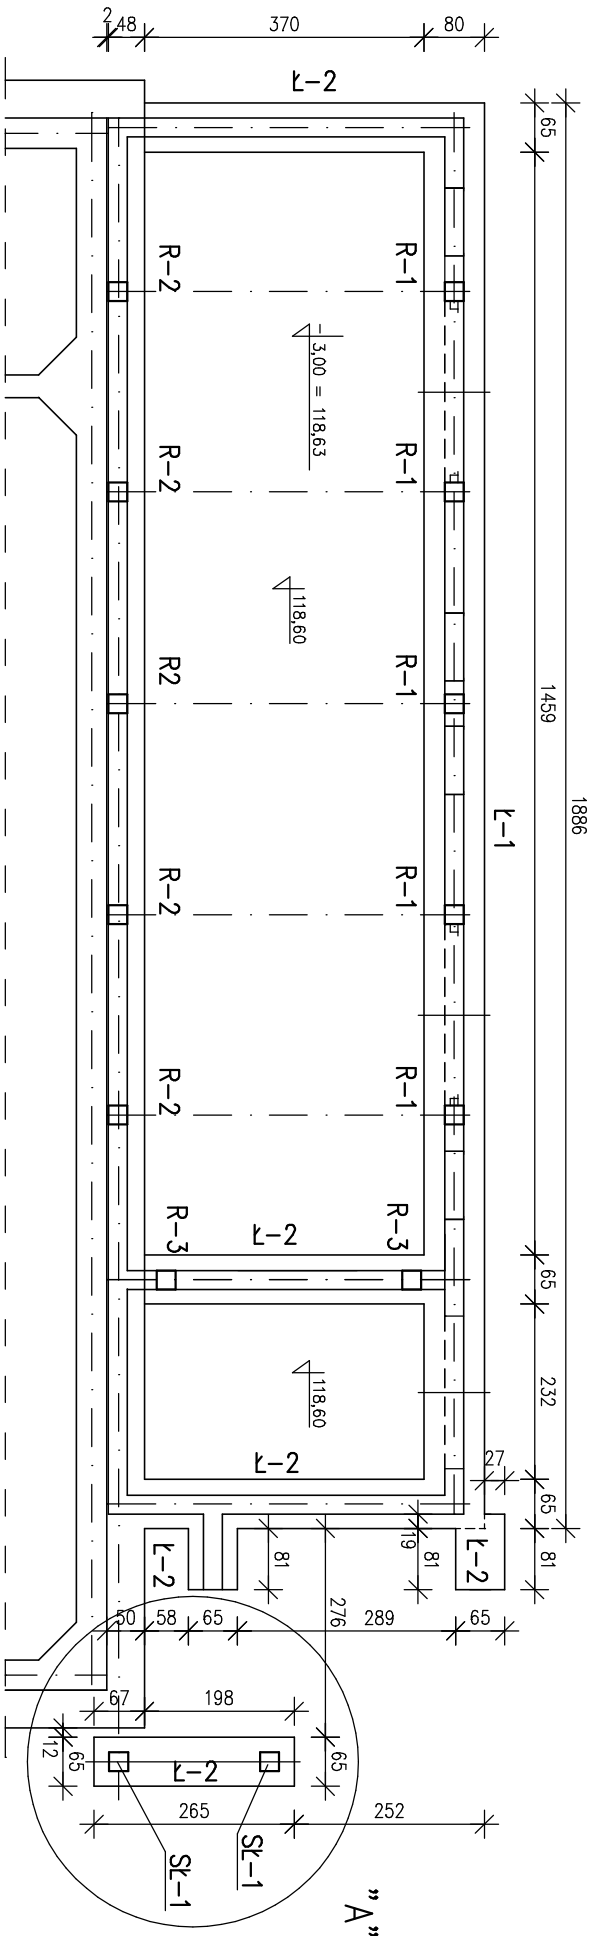

szczegół "A" 1:50

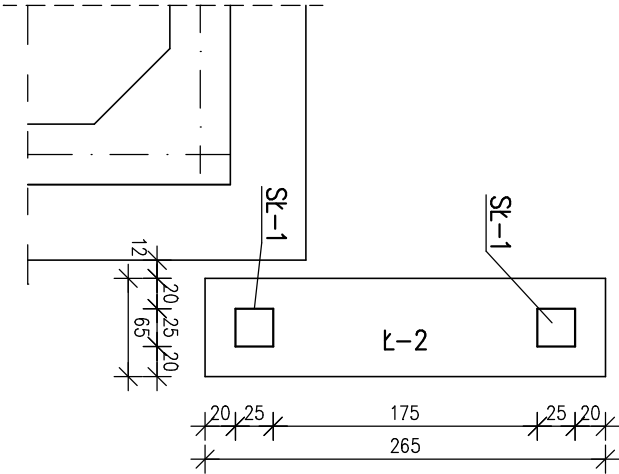

poziom posadowienia
ław i stóp – 116.23 mpm
grubość ław – 40 cm

beton B15
stal A-II

PROEKO				BIURO PROJEKTOWO-BADAWCZE S.C. u. Upolna 2/2; 15-668 Białystok	
Tytuł rys.: RZUT FUNDAMENTÓW					
Obiekt:	BUDYNEK STACJI MECHANICZNEGO OCZYSZCZANIA ŚCIEKÓW W PISZU				Skala: 1 : 100
Stadium:	PROJEKT WYKONOWCZY – KONSTRUKCJA				Data: 31.12.2008r.
Autor:	mgr inż. Stanisław Trosko upr. proj. w specjol. konstr. - budowlanej nr Bł./102/79				Nr rys.: 1
Współpraca:	mgr inż. Anna Korolczuk				