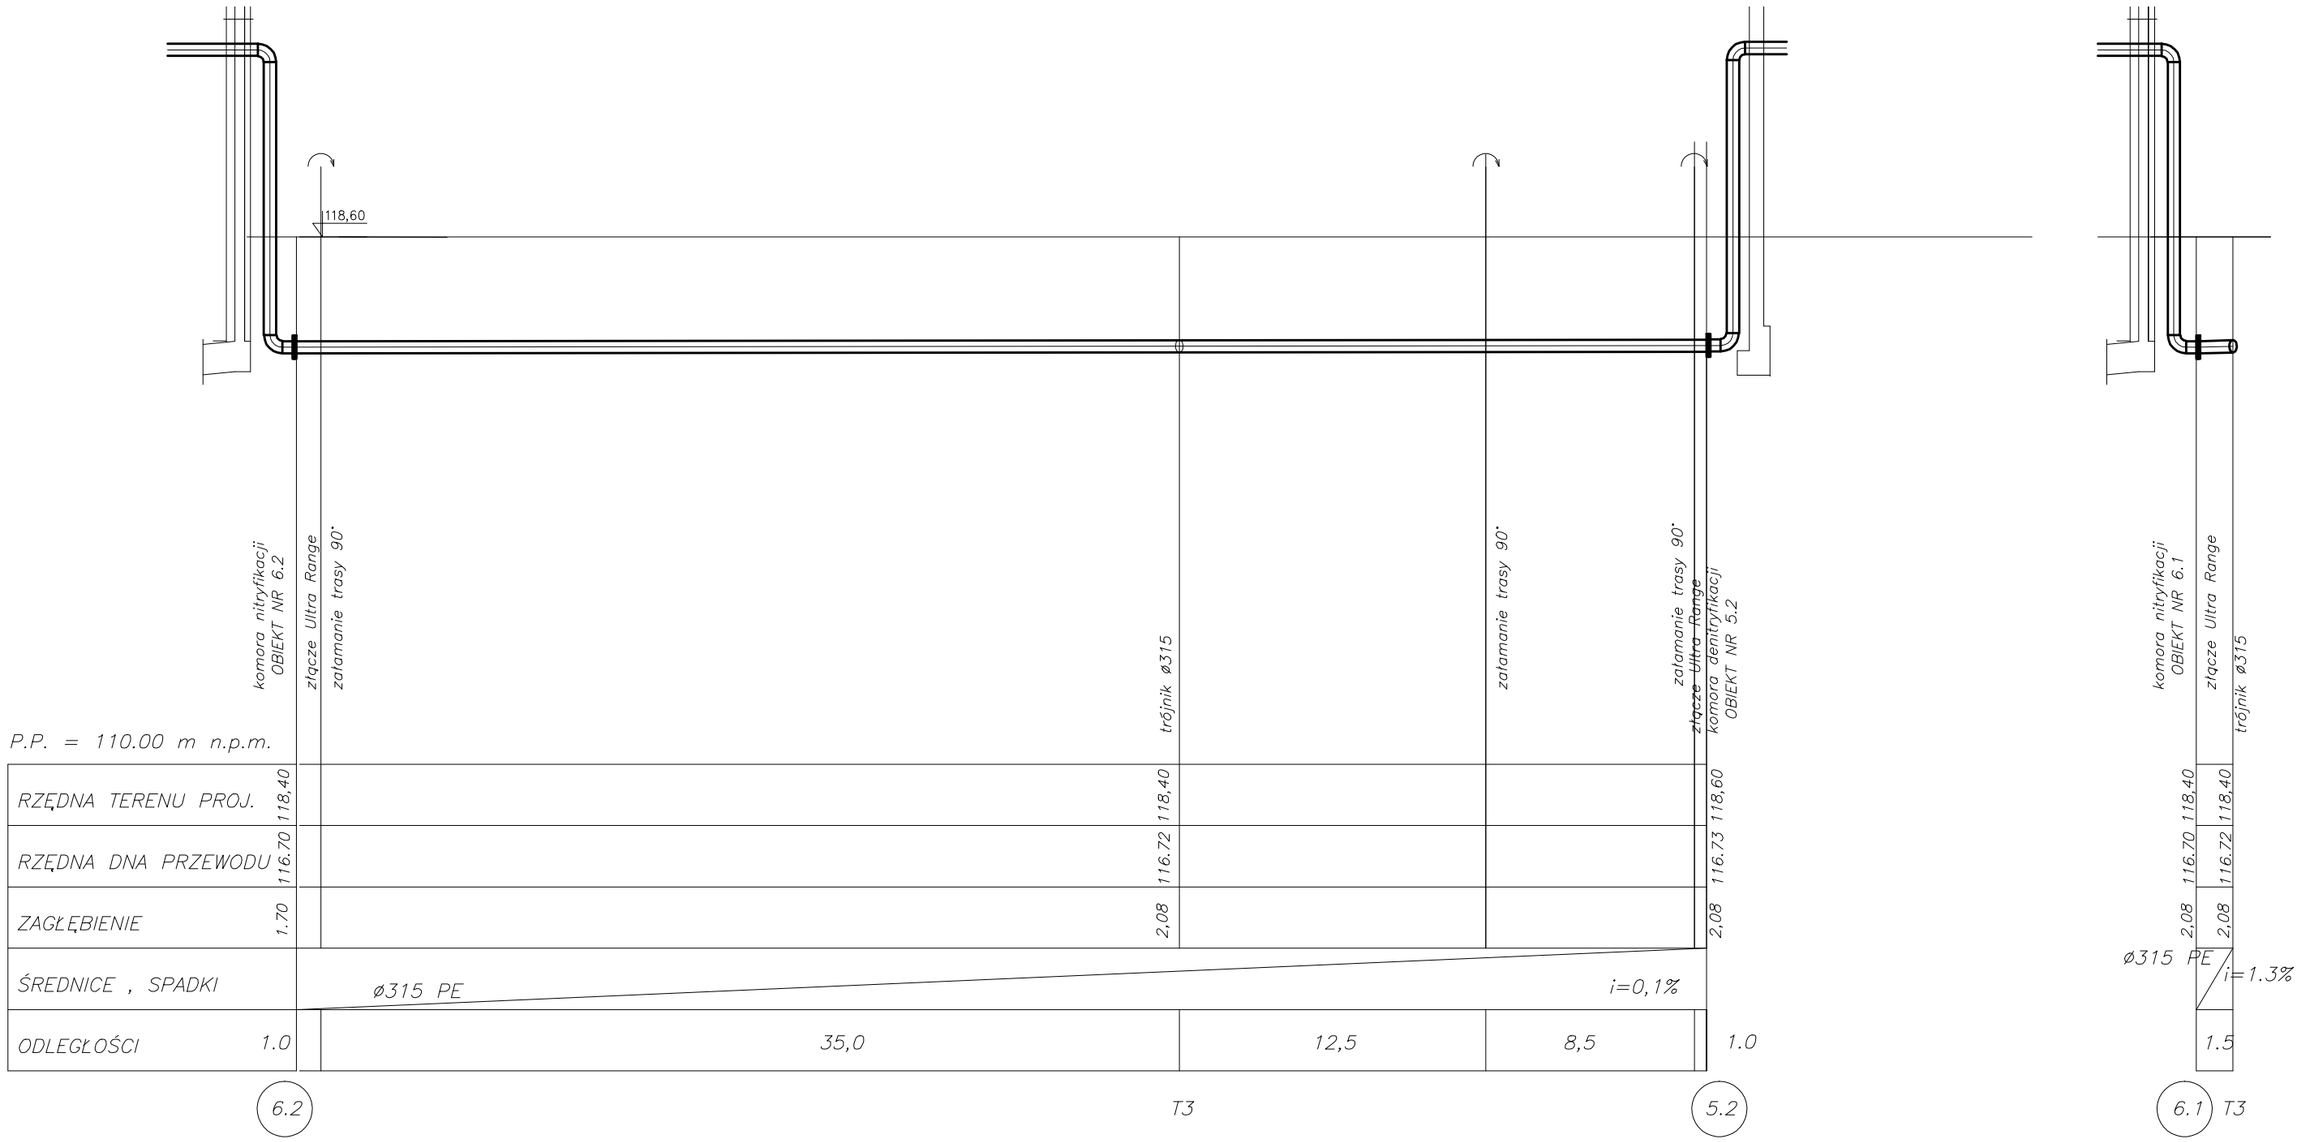

ścieki recyrkulowane

PRZEWODY 6.2–5.2 , 6.1–T3

PROEKO	BIURO PROJEKTOWO-BADAWCZE W BIAŁYMSTOKU		
Tytuł: Profil kanału ścieków recyrkulowanych na odcinku 6.2-5.2 , 6.1-T3			Skala: 1:100/250
Obiekt: Oczyszczalnia w m. Pisz			Data: 15.03.2009
Stadium: Projekt wykonawczy		Podpis:	
Autorzy:	dr inż Dariusz Wawrentowicz upr.bud. do proj. w spec.: instalacyjnej sanitarnej Bł./31/96		Nr rys: 6
	mgr inż. J. Żukowski		
Sprawdz.:	dr inż. Lech Dzienis upr.projektant w spec. inżynieria sanitarna Nr Bł. 171/86		