
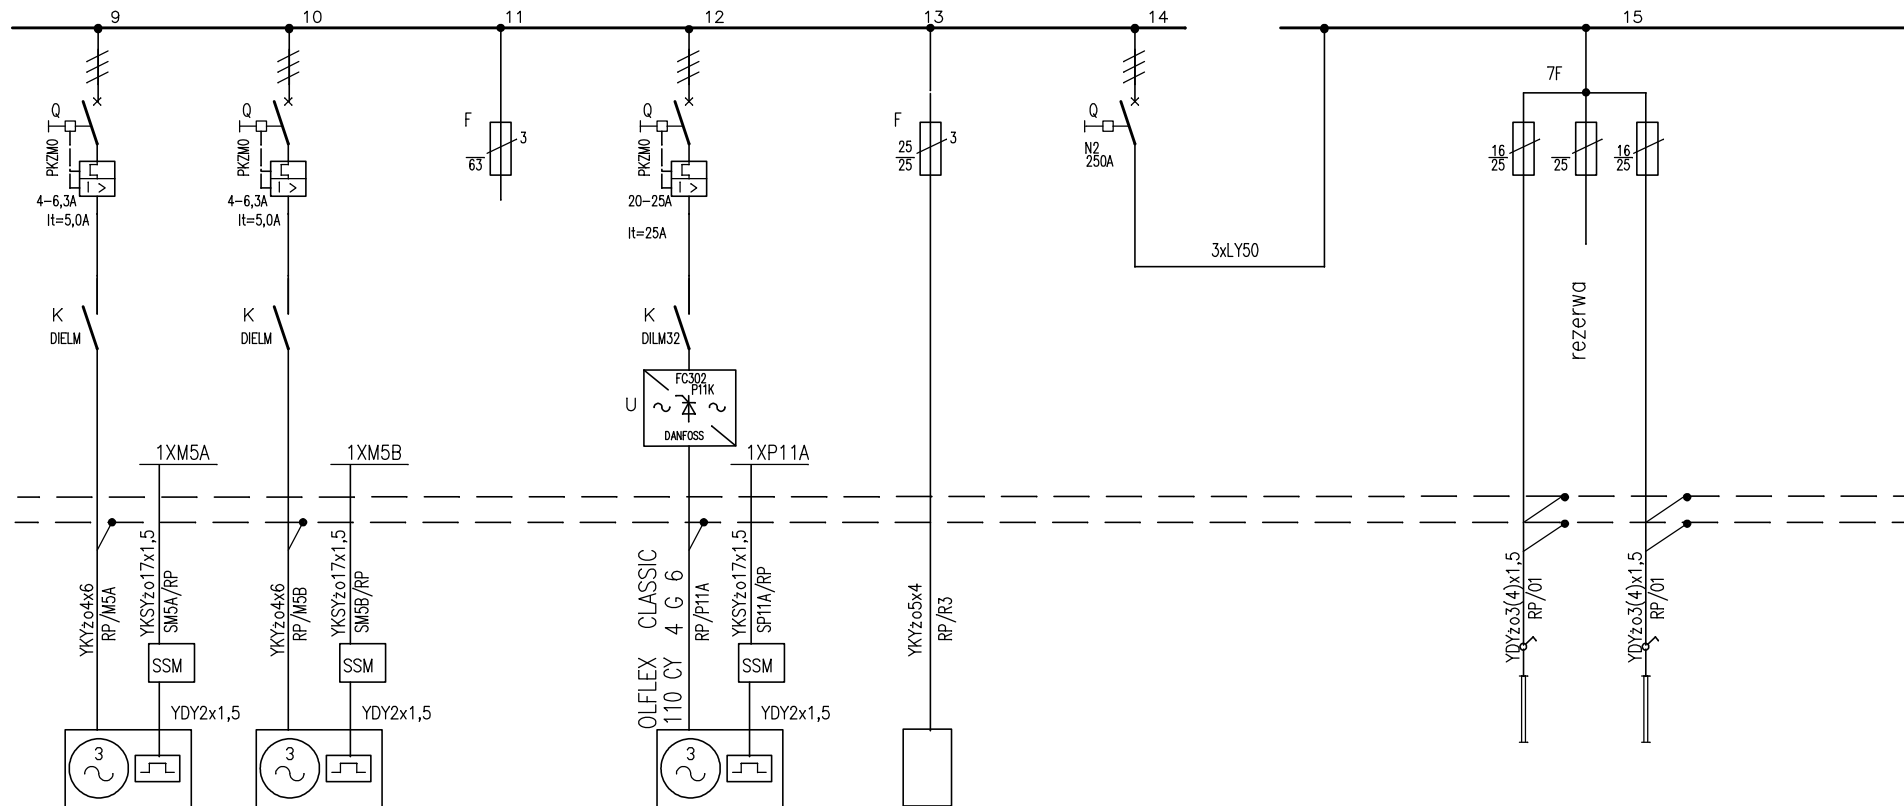



Rozdzielnia RP c.d.

 

1	M5A	M5B		P11A	R3	01	01	oznaczenie tech.
2								
3	ob. 5.1	ob. 5.1		ob. 11	ob. 3	ob. 2	ob. 2	lokaliz.
4								
5	mieszadło	mieszadło	rez.	pompa	Szafka R3	oświetlenie	istniejące oświetlenie	Nazwa odbioru
6	1,7	1,7		11	9,41	0,6	0,7	Moc P _i [kW]

 Zabezpieczenia term. w napędzie

Data	1.2009	<div><p>PRO E KOTM</p><p>BIURO PROJEKTOWO-BADAWCZE <i>Biruta Klepacka i Lech Dzienis</i></p><p>15- 668 Białystok, ul. Upalna 2/2, tel./fax.: (0*85) 66 15 866 NIP 54210 12 718 Regon 050026785</p></div>	Inwestor:	Gmina Pisz; 12–200 Pisz	Stadium:	PW	Nr rysunku:	E-02
Projektował	mgr inż. R. Nowosad		Obiekt	OCZYSZCZALNIA ŚCIEKÓW W PISZU BRANŻA ELEKTRYCZNA	Nr projektu:	—		
Sprawił	mgr inż. D. Nowosad		Nazwa rysunku:	Schemat ideowy rozdzielnic R15	Podziałka:		Arkusz:	2