


Rozdzielnia RP c.d.

Rozdzielnia RP c.d.

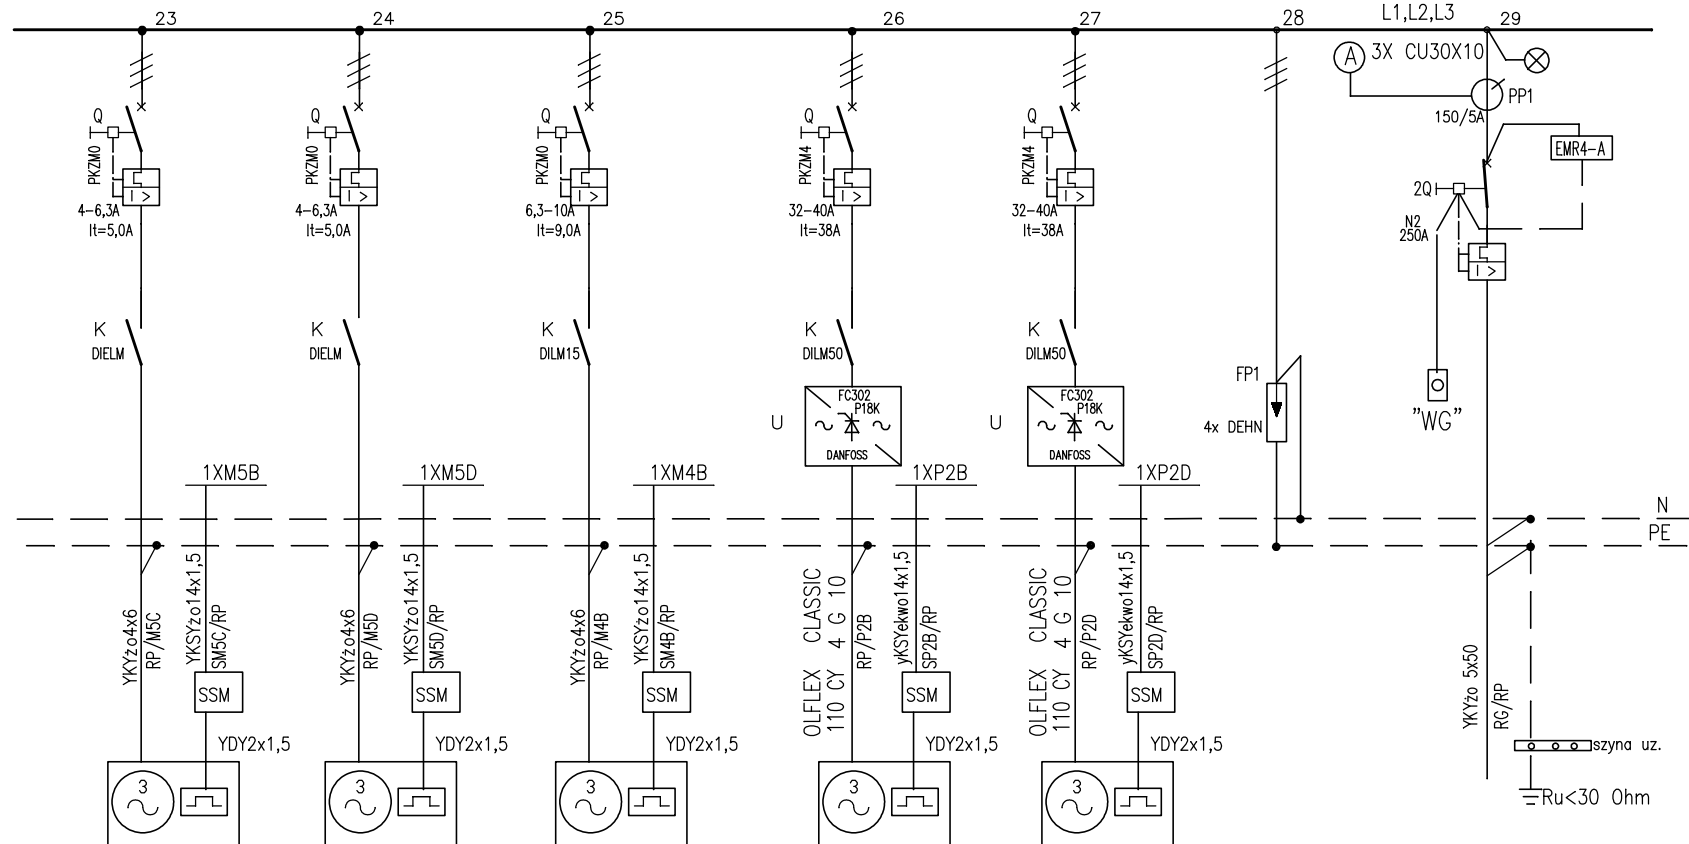

1		M5C	M5D	M4B	P2B	P2D		oznaczenie tech.
2							Zasilanie podst II	
3		ob. 5.2	ob. 5.2	ob. 4.2	ob. 2	ob. 2		lokaliz.
4								
5		mieszadło	mieszadło	mieszadło	pompa	pompa	Ochrona przep.	Nazwa odbioru
6		1,7	1,7	4,0	18,5	18,5		Moc P[kW]

Data: 1.2009

Projektował: mgr inż. R. Nowosad

Sprawdził: mgr inż. D. Nowosad

PRO E KOTM

BIURO PROJEKTOWO-BADAWCZE
Biruta Klepacka i Lech Dzienis
 15- 668 Białystok, ul. Upalna 2/2, tel./fax.: (0*85) 66 15 866
 NIP 54210 12 718 Regon 050026785

Inwestor: Gmina Pisz; 12-200 Pisz

Obiekt: OCZYSZCZALNIA ŚCIEKÓW W PISZU
 BRANŻA ELEKTRYCZNA

Nazwa rysunku: **Schemat ideowy rozdzielnic R15**

Stadium: **PW**

Nr projektu: —

Podziałka:

Nr rysunku: **E-02**

Arkusz: **4**