



UWAGA:

- w szafkach elektrycznych zasilających instalacje osadników należy dobudować wyłącznik nadprądowy, wyłącznik różnicowoprądowy i gniazdo wtyczkowe 1f hermetyczne dla zasilenia inst. ogrzewania bierzni osadnika

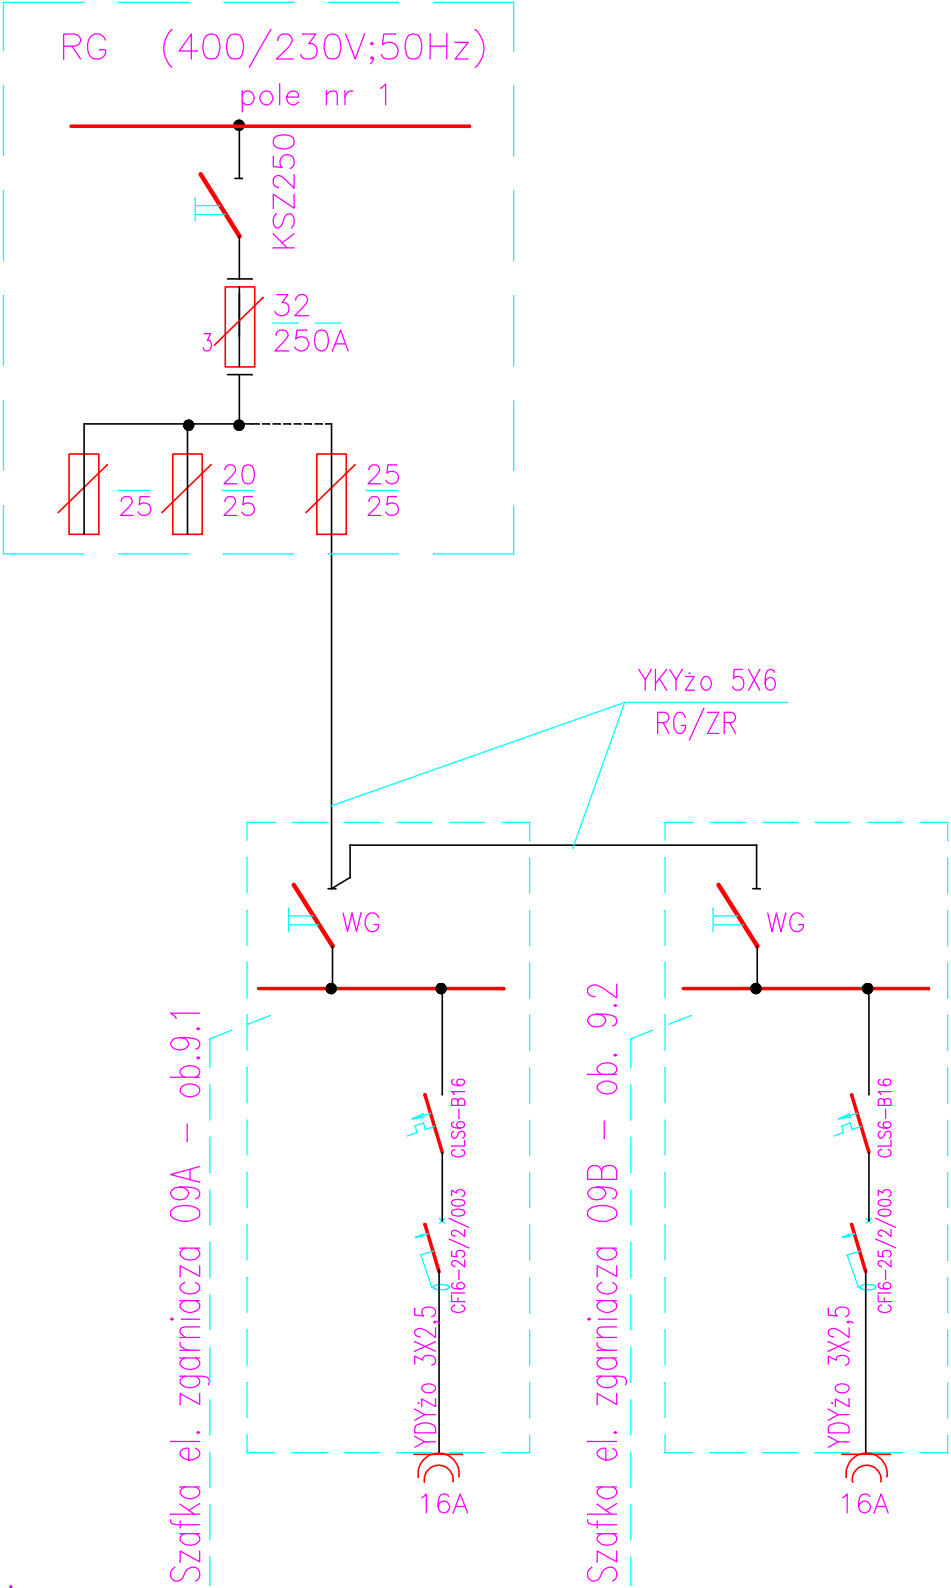

Data	12.2008
Projektował	mgr inż. R. Nowosad
Sprawdził	mgr inż. D. Nowosad



BIURO PROJEKTOWO-BADAWCZE
Biruta Klapacz i Lech Dzienis
15-668 Białystok, ul. Upala 2/2, tel./fax.: (0*85) 66 15 866
NIP 542.10.12.718 Regon 050026785

Investor:	Gmina Pisz; 12-200 Pisz
Obiekt	OCZYSZCZALNIA ŚCIEKÓW W PISZU BRANŻA ELEKTRYCZNA
Nazwa rysunku:	Schemat zasilania osadników wtórnych - ob.9.1 i 9.2

Umowa nr:	
Nr projektu:	—
Podziałka:	

Nr rysunku:	E-19
Arkusz:	1