


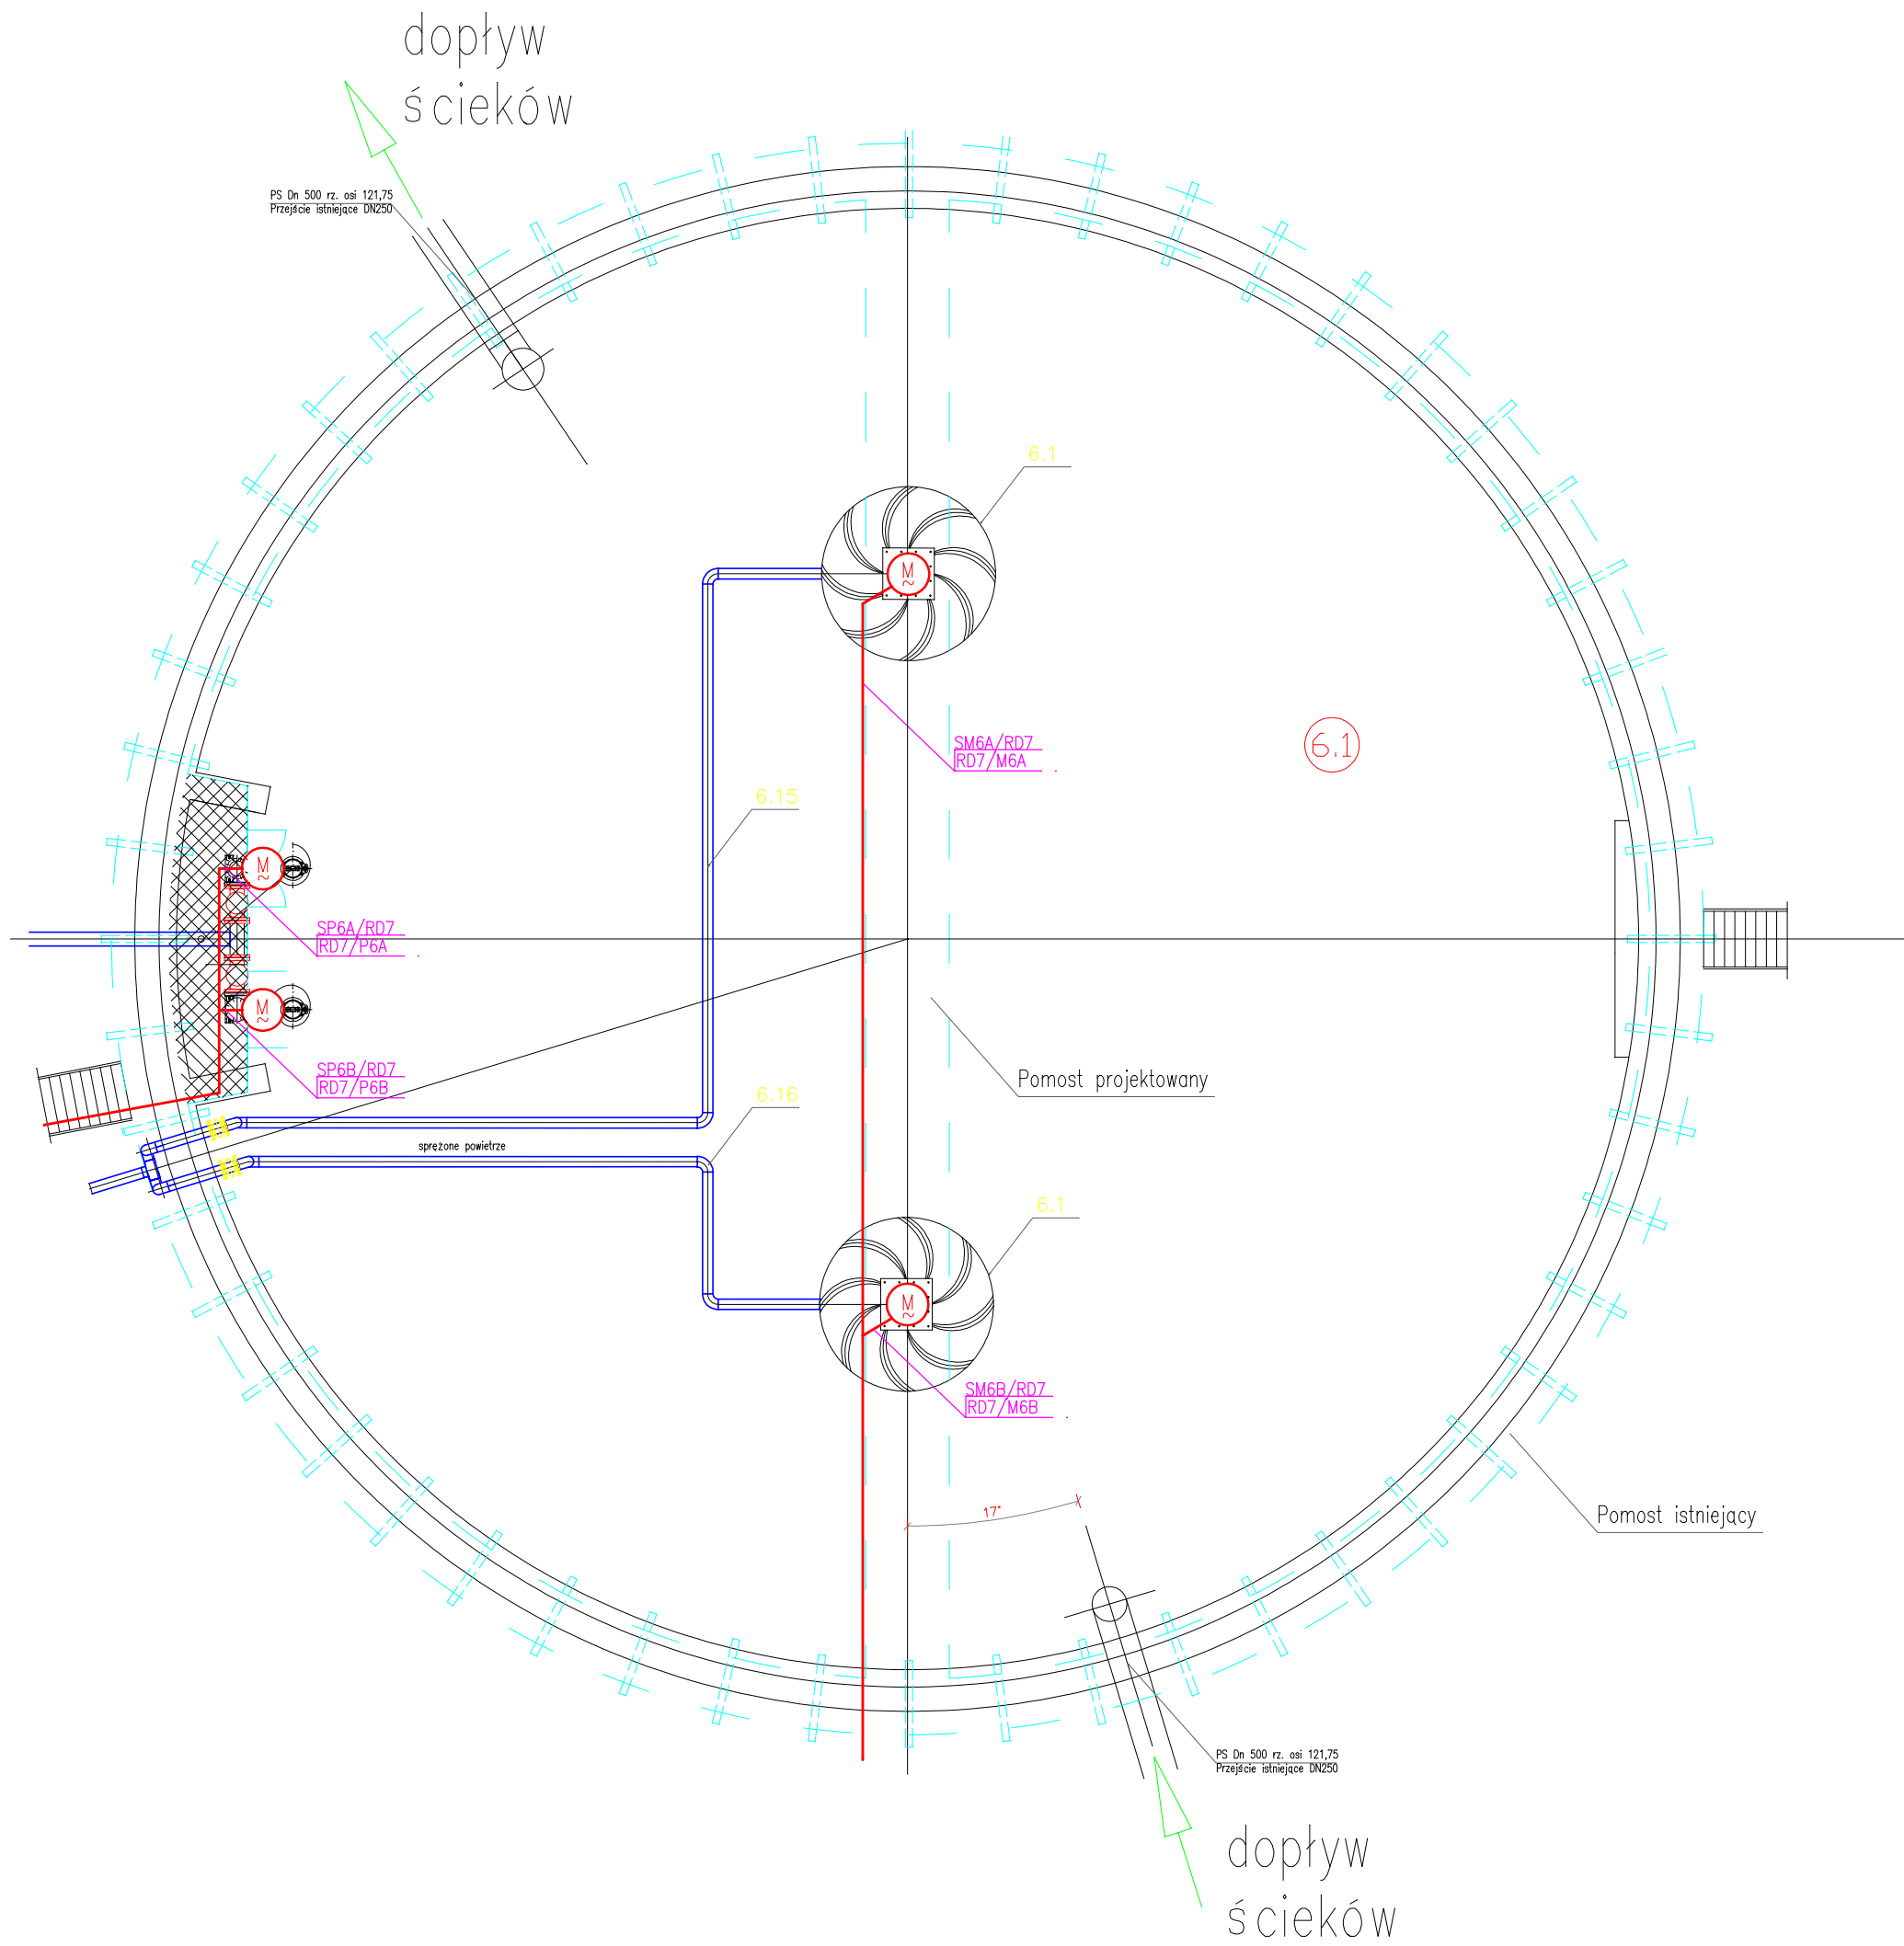

Komora nitryfikacji Obiekt 6.1



UWAGA:

Komora – ob. 6.2 jest lustrzanym odbiciem ob. 6.1

Data	1.2009	 <p>PRO EKOTM</p> <p>BIURO PROJEKTOWO-BADAWCZE <i>Beata Kłopecka i Lech Dzienis</i></p> <p>15- 668 Białystok, ul. Upalna 2/2, tel./fax.: (0*85) 66 15 866 NIP 542 10 12 718 Regon 030026785</p>	Investor:	Gmina Pisz; 12-200 Pisz	Stadium:	PW	Nr rysunku:	E-29
Projektował	mgr inż. R. Nowosad		Obiekt:	OCZYSZCZALNIA ŚCIEKÓW W PISZU BRANŻA ELEKTRYCZNA	Nr projektu:	—		
Sprawił	mgr inż. D. Nowosad 		Nazwa rysunku:	Plan instalacji - ob. 6	Podziatka:	1:50	Arkusz:	1