


Obiekt nr 7. Stacja dmuchaw

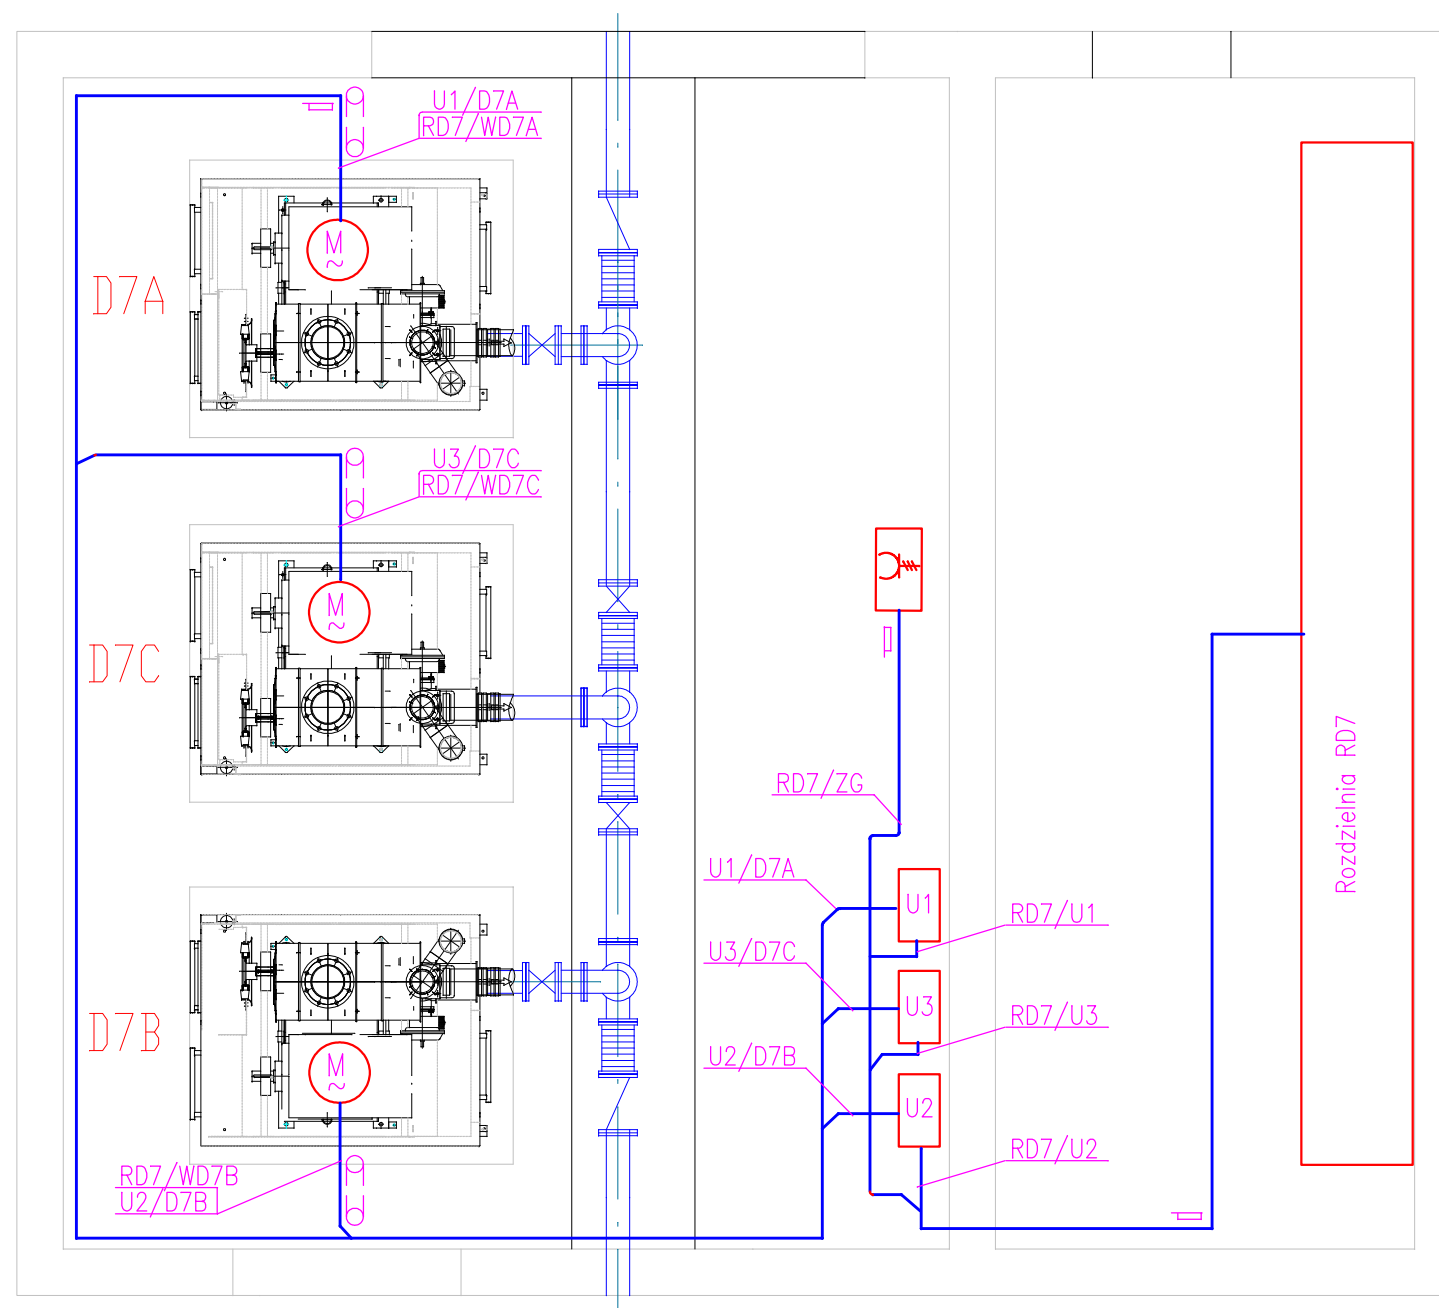

UWAGI:

- 1.Instalację wykonać kablami miedzianymi prowadzonymi w korytkach oraz przepustach rurowych.
- 2.Przekrój i typ przewodów podano na schemacie rozdzielni RD7
- 3.W pomieszczeniu wykonać połączenia wyrównawcze bednarką stalową ocynkowaną Zn/Fe25x4 pomalowaną w zielono-żółte pasy.
- 4.Do szyny wyrównawczej podłączyć zaciski PE, metalowe obudowy urządzeń metalowe rury instalacyjne i konstrukcje metalowe budynku

PROEKO			BIURO PROJEKTOWO-BADAWCZE S.C. u. Upalna 2/2; 15-668 Białystok	
Tytuł rys.: Plan instalacji – ob. 7				
Obiekt: Oczyszczalnia w Pisz			Skala: 1:50	
Stadium: PW			Data: 31.1. 2009	
Autorzy:	mgr inż. Roman NOWOSAD		Nr rys.: 9	
Sprawdził:	mgr inż. Danuta NOWOSAD			