
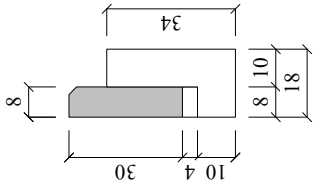
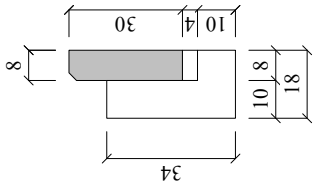


Przekrój normalny

Skala 1:20

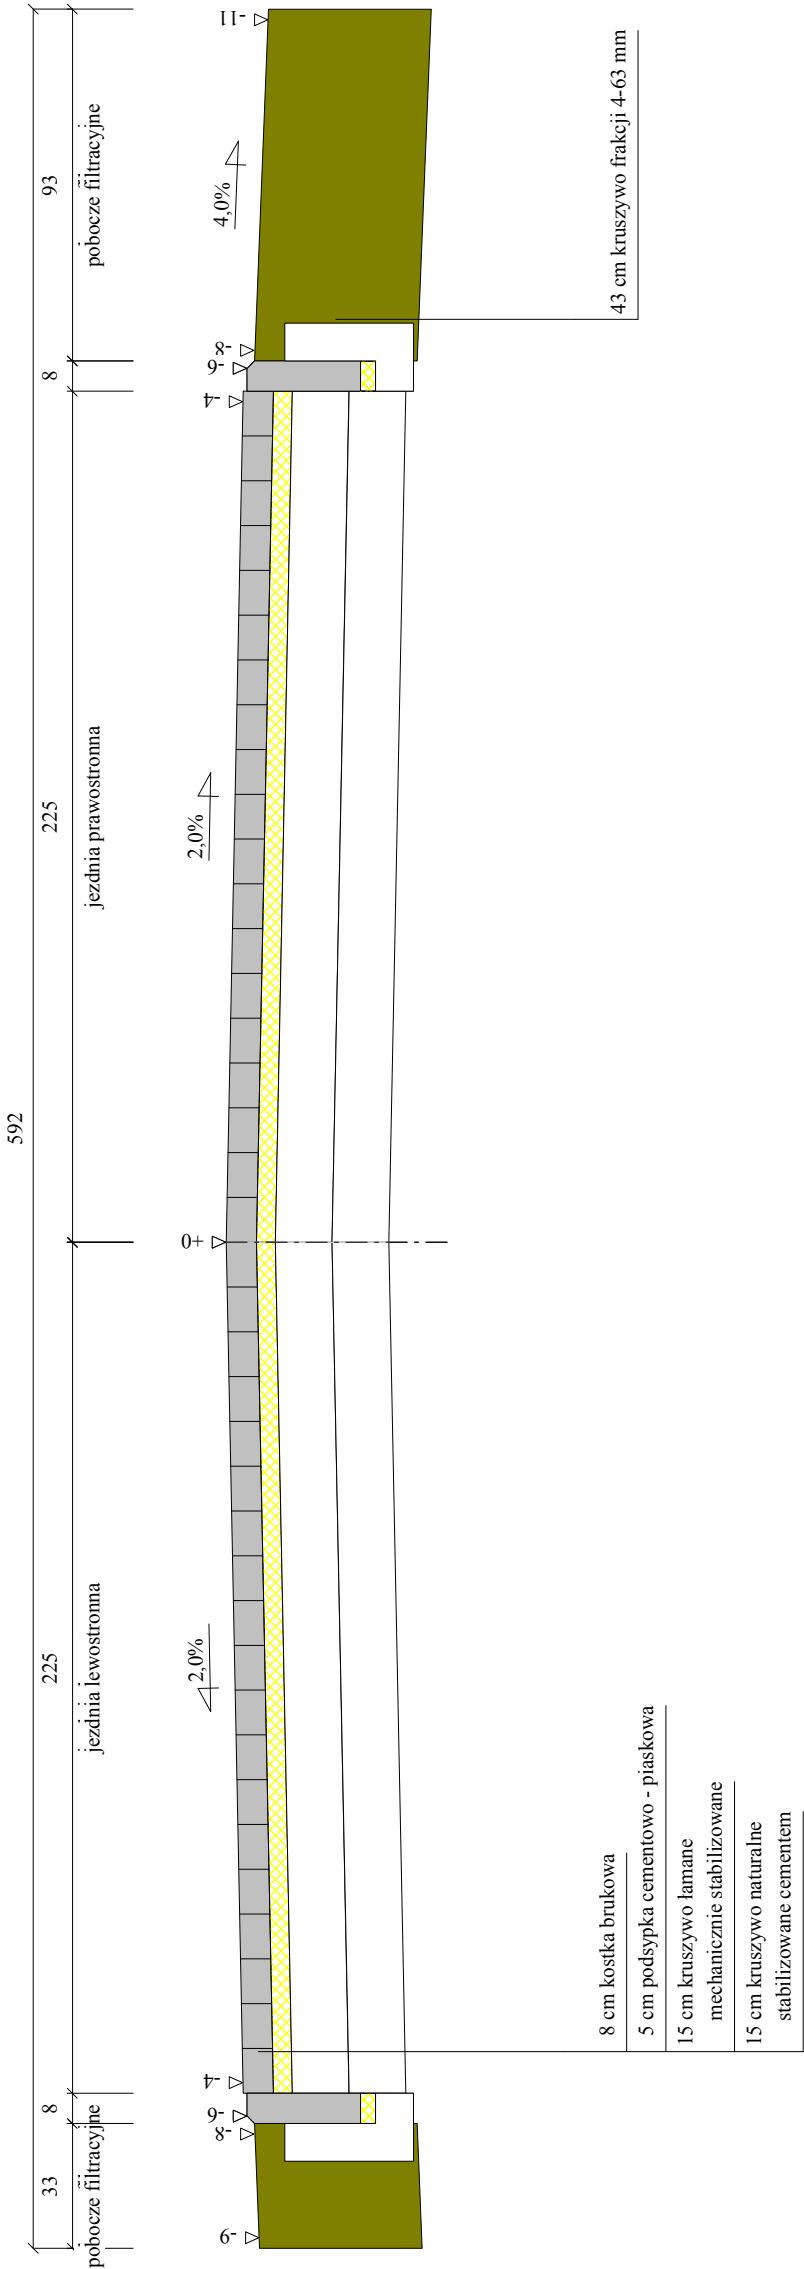

| | | | |
|---------------|---|-------------------------|--------------------|
| Wykonawca | Przedsiębiorstwo Inżynierii Komunalnej "PIK" - mgr inż. Krzysztof Bronisław Leniec, 12-200 Pisz, Maldamin 18A, tel. 508 265-750 | | |
| Inwestor | GMINA PISZ | Umowa | |
| Obiekt | Remont nawierzchni drogi gminnej w Pisz na działce nr 1142/10 | | |
| Nazwa rysunku | Przekrój normalny | Rysunek nr 3 | |
| Opracował | | | Załączników |
| Projektował | mgr inż. Krzysztof Leniec | Uprawnienia SUW - 16/91 | Skala 1:20 |
| Sprawił | | Uprawnienia | Data 20.01.2010 r. |