



skala 1 : 20

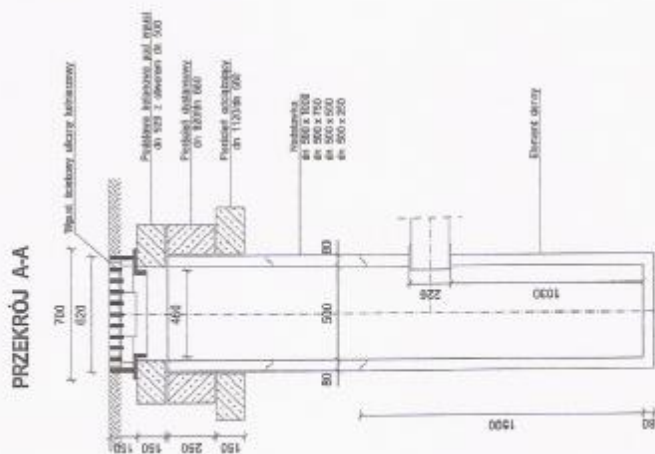

WAZNA RYS.	Rysunek typowego wpustu ulicznego			
	Autor:	wytył profil. int. Wojciech Jermacz	uzw. wykonawca KAWAŁOWSKI CMAA Sp. z o.o.	
		mgr int. Grzegorz Gorczyński	uzw. projektowe KAWAŁOWSKI CMAA Sp. z o.o.	
		int. Magdalena Jermacz	asyst. projektanta P. Jermacz	
Współpraca:	Brak	Strona	nr rys.	3
Data:	12/20		Nr Umowy	
2009	szkic			