RZUT PODDASZA

Skala 1:75

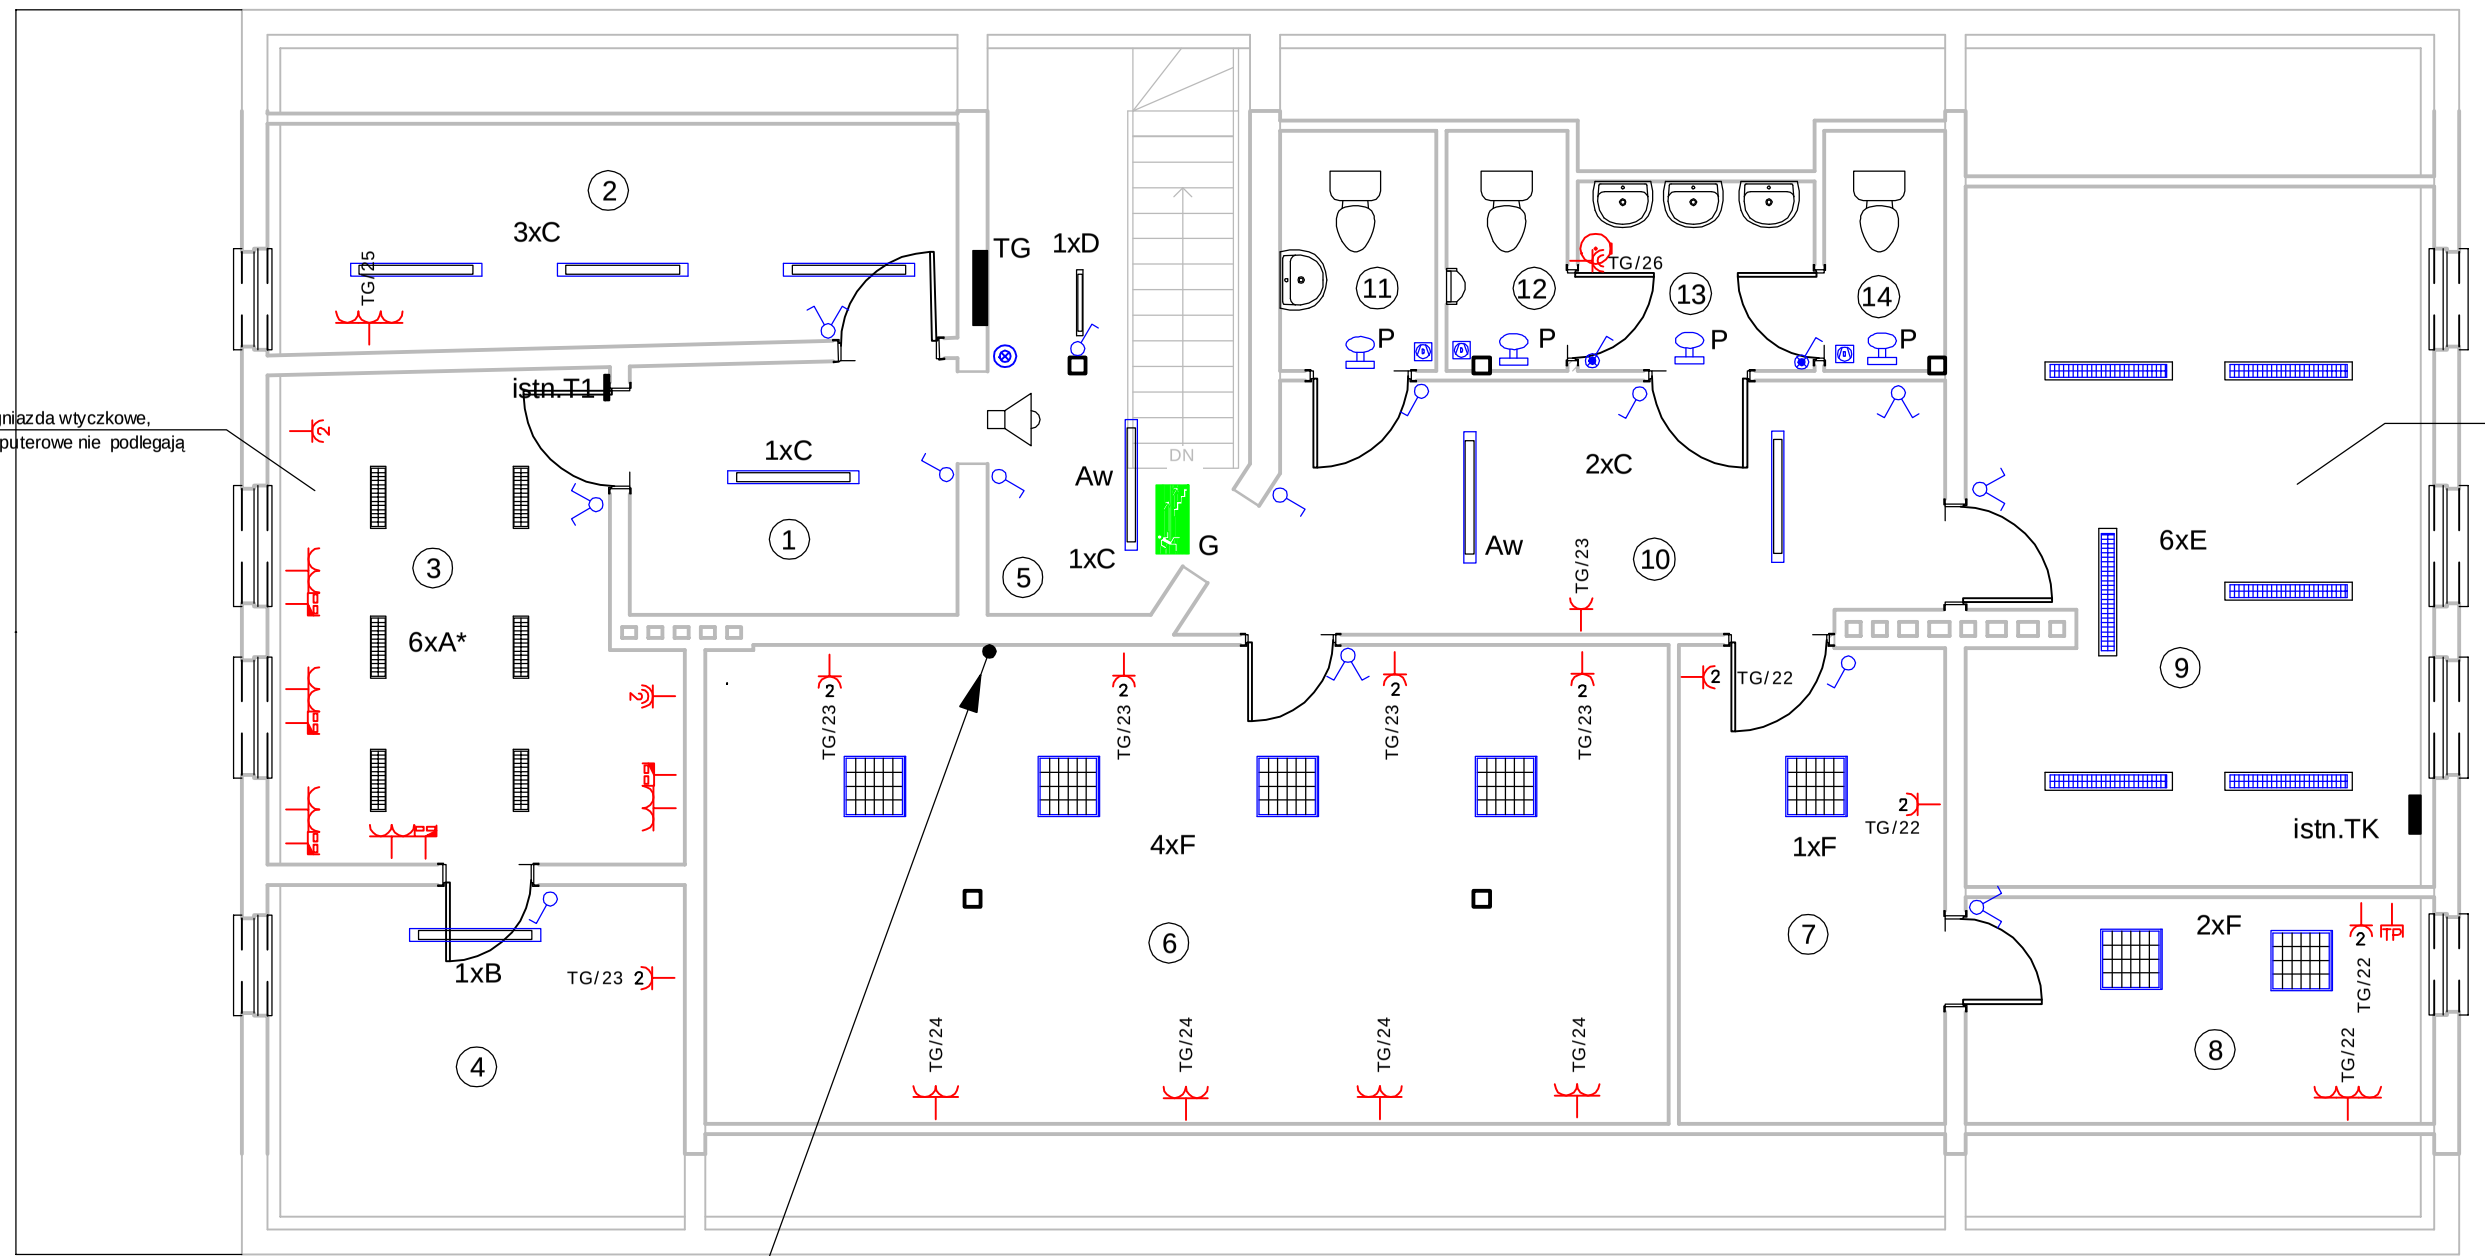

Istn. oprawy ,gniazda wtyczkowe, oraz gn. komputerowe nie podlegają wymianie

Istn. pracownia komputerowa :
- istn. obwody zasilane z TK nie są objęte niniejszym opracowaniem
- należy wymienić :
  * oprawy oświetleniowe
  * wył. świecznikowy

inst.ośw.pozostaje b.z.

YDYzo5x2,5 w MKE n/t i RL p/t

TG/14

Numerację pomieszczeń nadano wyłącznie dla potrzeb niniejszego opracowania .

LEGENDA :
oprawy do ponownej zabudowy :

1. A* - oprawa typu ORO 218

1. " B" - oprawa typu CO1 236 EVG
2. " C" - oprawa TRIO 2xT8 36 EVG z dyfuzorem pryzmatycznym
3. " D" - oprawa TRIO 2xT8 18 EVG z dyfuzorem pryzmatycznym
4. " E" - oprawa SRN236.PA EVG
5. " F" - oprawa SRN418.PA EVG
6. " G" - orawa Monitor P2 Ip65 DS2-S8TA1N
7. " P" - plafon typu RONDO IP44

Aw - oprawa wyposażona w inwerter 1h

Projektowanie i Usługi Inwestorskie
mgr inż. Piotr Ciotrowski
12-200 Pisz
ul. Czerniewskiego 1/43
tel.fax (087) 423 00 45

Nr. upr.WAM/0050/POOE/08

Branża: ELEKTRYCZNA
Faza: PROJEKT BUDOWLANY

mgr inż. Piotr Ciotrowski

Autorzy

Modernizacja kondygnacji poddasza budynku Szkoły Podstawowej w Kotle Dużym gm.Pisz

Gmina Pisz , 12-200 Pisz ul.Gizewiusza 5

Rzut poddasza - inst. elektryczne wewnętrzne

SKALA 1:100

Data

Temat

Inwestor

Rysunek

Nr str.15

Nr rysunku

E-1

proj.TG

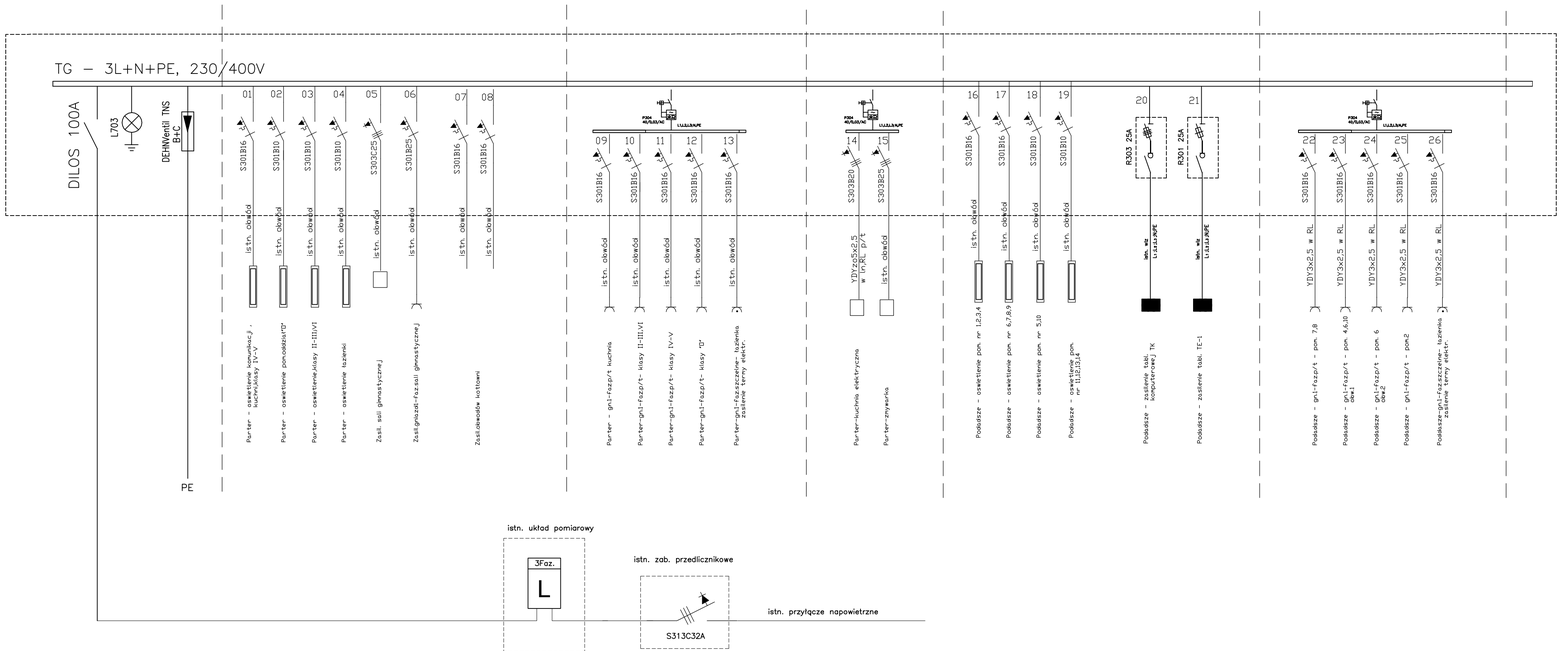

RL 36 ZSZ

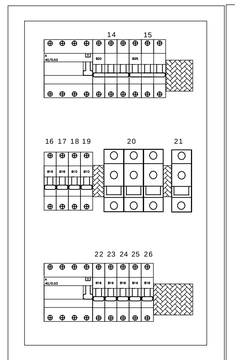

RL 48 ZSZ

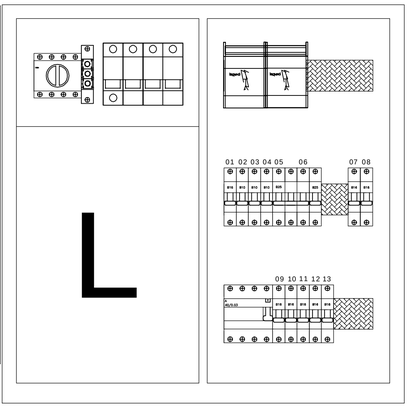

UWAGI:
- Istniejącą rozdzielnię TG przebudwać zgodnie z w/w schematem ideowym :
- W rozdzielni przewidziano miejsce do zainstalowania obwodów nie zinwentaryzowanych

Szybkie samoczynne wyłączenie zasilania
Układ sieci TN–S 400/230V

Projektowanie i Usługi inwestorskie
mgr inż. Piotr Ciotrowski
12-200 Pisz
ul. Czerniewskiego 1/43
tel.fax (087) 423 00 45

Branża: ELEKTRYCZNA
Nr. upr.SSW-1/05/88
PROJEKT BUDOWLANY

mgr inż. Piotr Ciotrowski

Adres

Modernizacja kondygnacji poddasza budynku Szkoły Podstawowej w Kolie Dużym gm.Pisz

Gmina Pisz, 12-200 Pisz ul.Grzewiszas 5

Schemat ideowy zasilania modernizacja istn. TG

Data

Temat | Inwestor | Rysunek

Nr str.16

Nr rysunku

E-2