


RYSUNKI ZŁOŻENIOWE
STUDIENEK ŚCIEKOWYCH

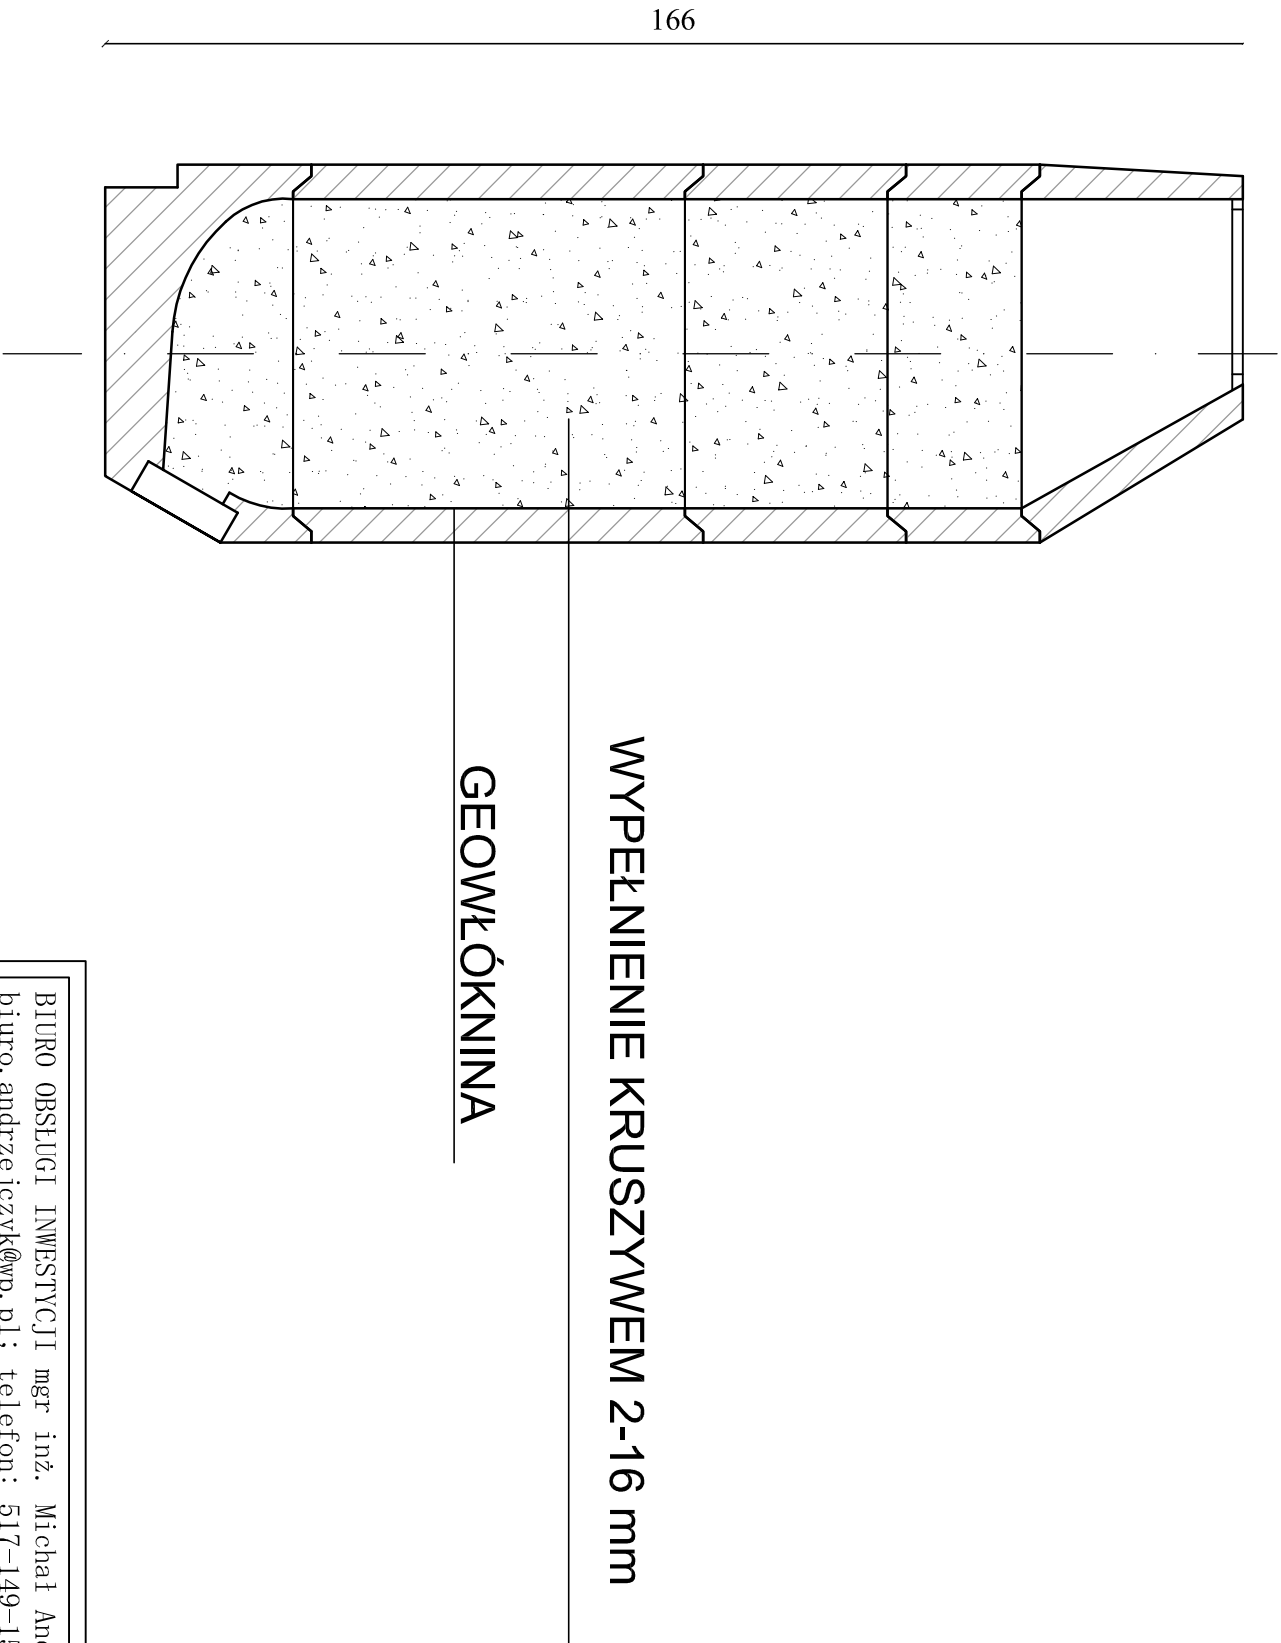

WPUST BEZ OSADNIKA

BIURO OBSŁUGI INWESTYCJI mgr inż. Michał Andrzejczyk biuro.andrzejczyk@wp.pl; telefon: 517-149-157			
INWESTOR:	GMINA PISZ		
ADRES:	ul. G. Gizewiusza 5, 12 – 200 Pisz		
PROJEKT:	Koncepcja remontu nawierzchni utwardzonych działek oznaczonych numerami geodezyjnymi 390/2 i 391/3 przy ul. Dworcowej w Piesz	Numer rys.:	3
Przekrój studnia chłonna		Skala: 1:10	
OPRACOWAŁ	inż. Michał Andrzejczyk	Data: 04.2010 r.	