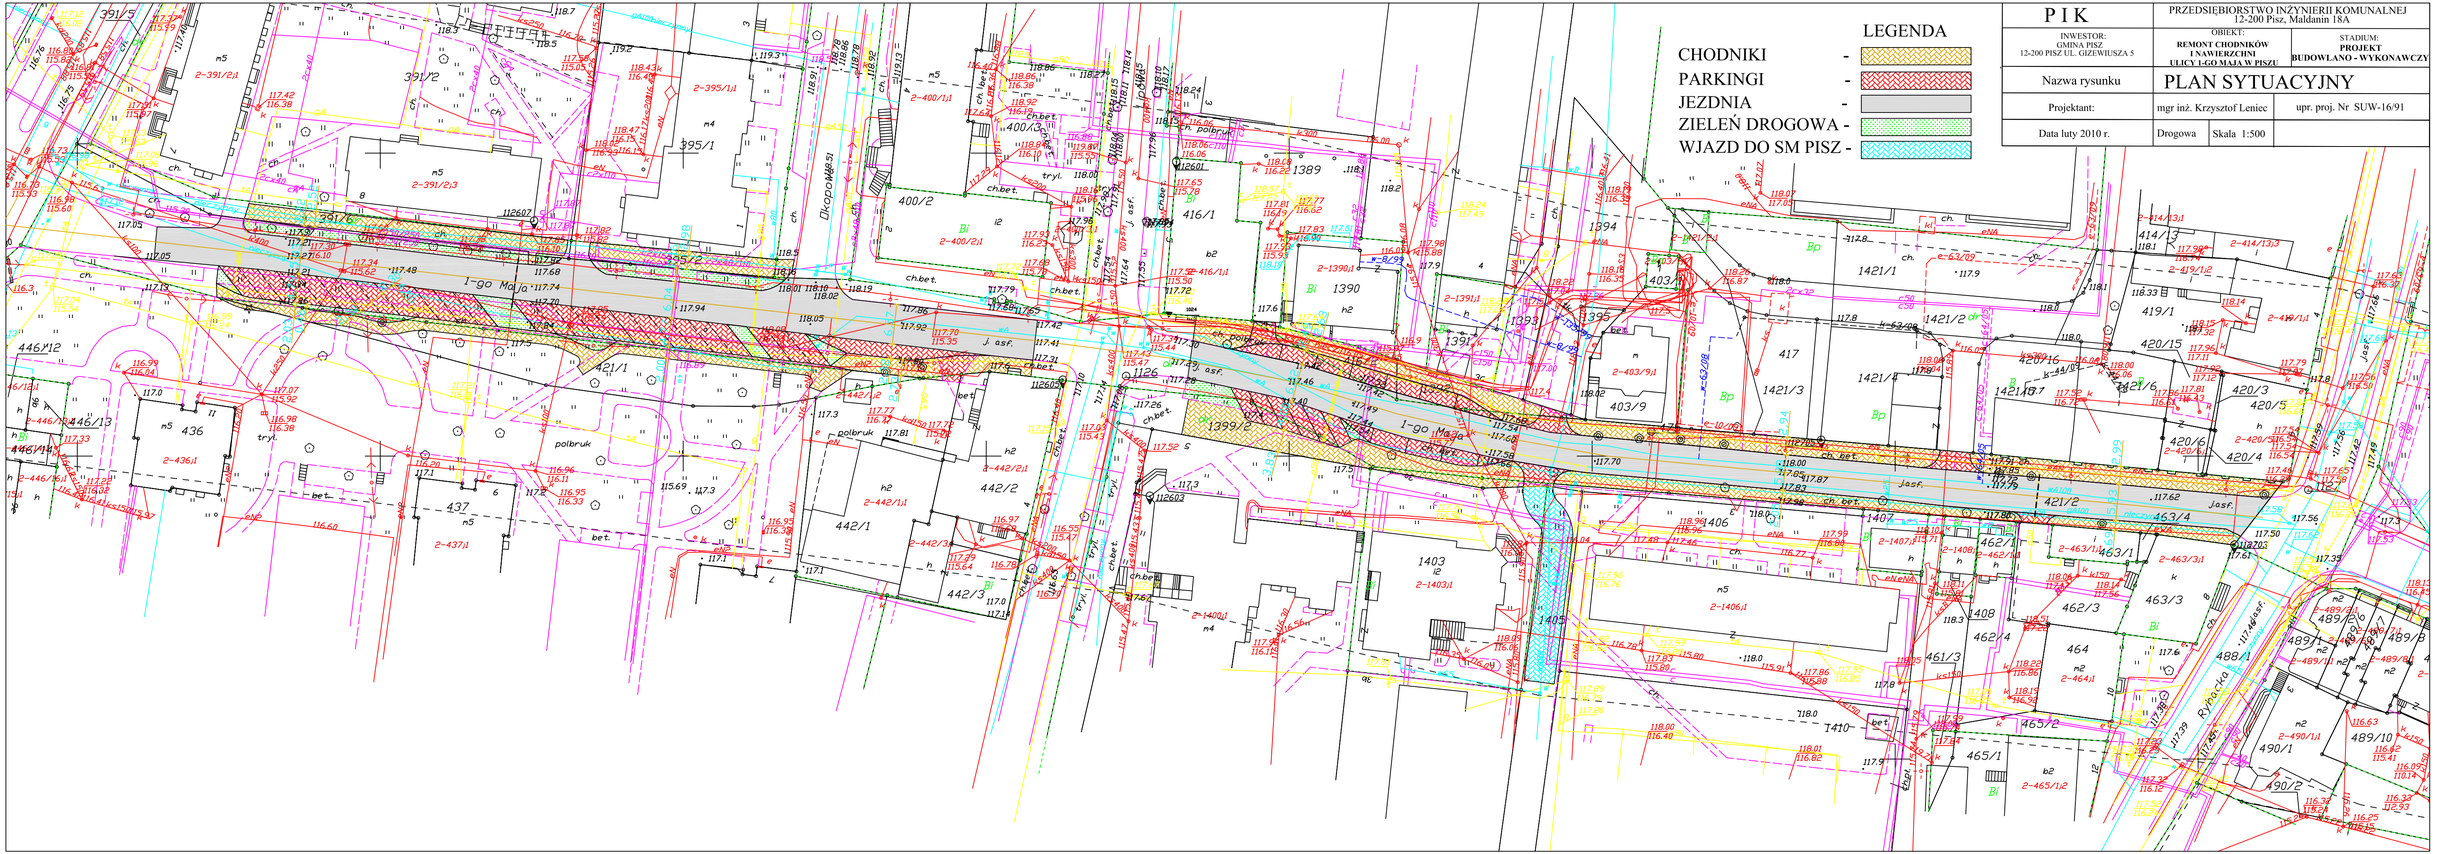


| | | | |
|---|---|---|---|
| P I K | | PRZEDSIĘBIORSTWO INŻYNIERII KOMUNALNEJ 12-200 Pisz, Maldanin 18A | |
| INWESTOR: GMINA PISZ 12-200 PISZ UL. GIZEWIUSZA 5 | OBIEKT: **REMONT CHODNIKÓW I NAWIERZCHNI ULICY 1-GO MAJA W PISZU** | STADIUM: **PROJEKT BUDOWLANO - WYKONAWCZY** | |
| Nazwa rysunku | PLAN SYTUACYJNY | | |
| Projektant: | mgr inż. Krzysztof Leniec | upr. proj. Nr SUW-16/91 | |
| Data luty 2010 r. | Drogowa | Skala 1:500 | |