


Przekrój normalny - odcinek I z zatoką parkingową

Skala 1:50

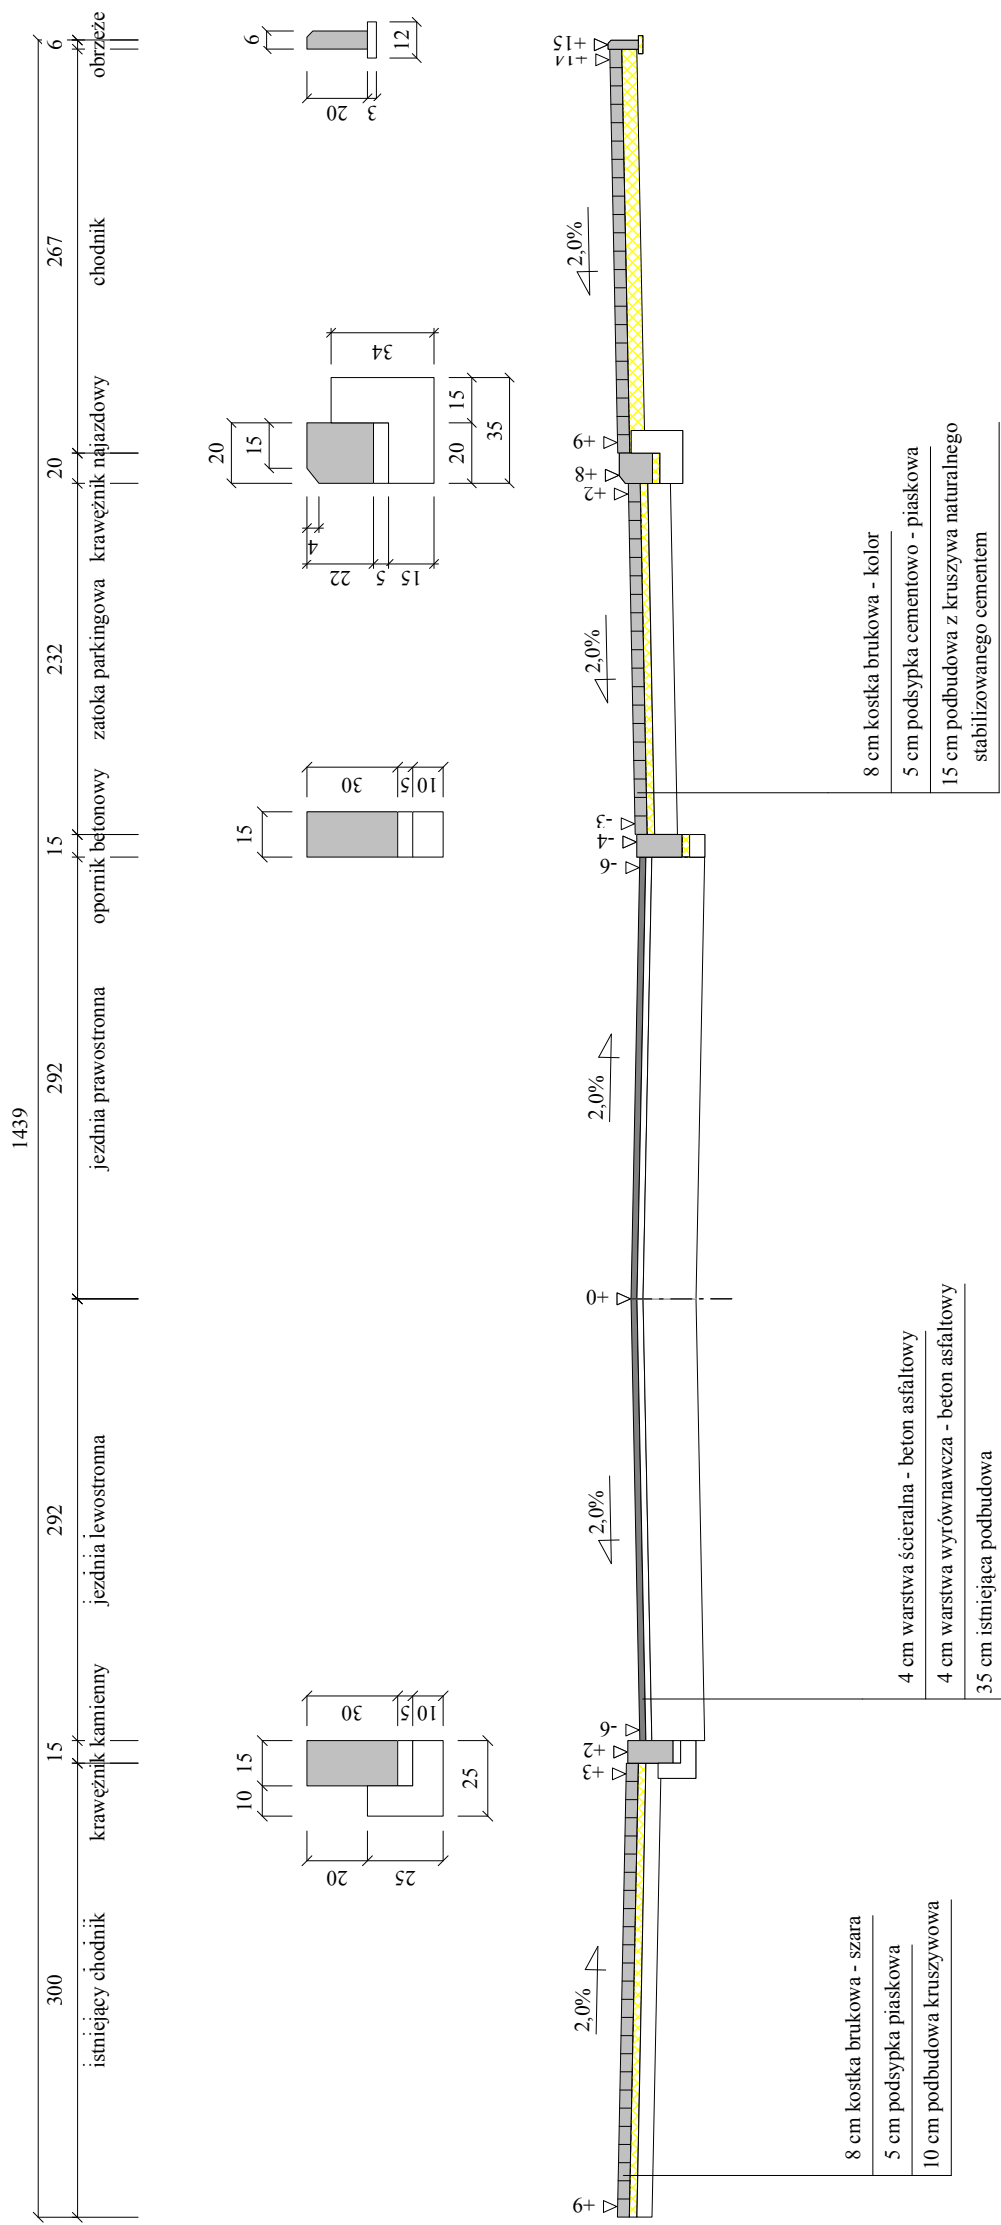

| | | | |
|---------------|---|-------------------------|--------------------|
| Wykonawca | Przedsiębiorstwo Inżynierii Komunalnej "PIK" - mgr inż. Krzysztof Bronisław Leniec, 12-200 Pisz, Małdamin 18A, tel. 508 265-750 | | |
| Inwestor | GMINA PISZ | Umowa | |
| Obiekt | Remont chodników i nawierzchni ulicy 1 Maja w Pisz | | |
| Nazwa rysunku | Przekrój normalny | Rysunek nr 3 | |
| Opracował | | | Załączników |
| Projektował | mgr inż. Krzysztof Leniec | Uprawnienia SUW - 16/91 | Skala 1:50 |
| Sprawdził | | Uprawnienia | Data 19.02.2010 r. |