


Przekrój normalny - odcinek II z zatoką parkingową i parkingiem

Skala 1:50

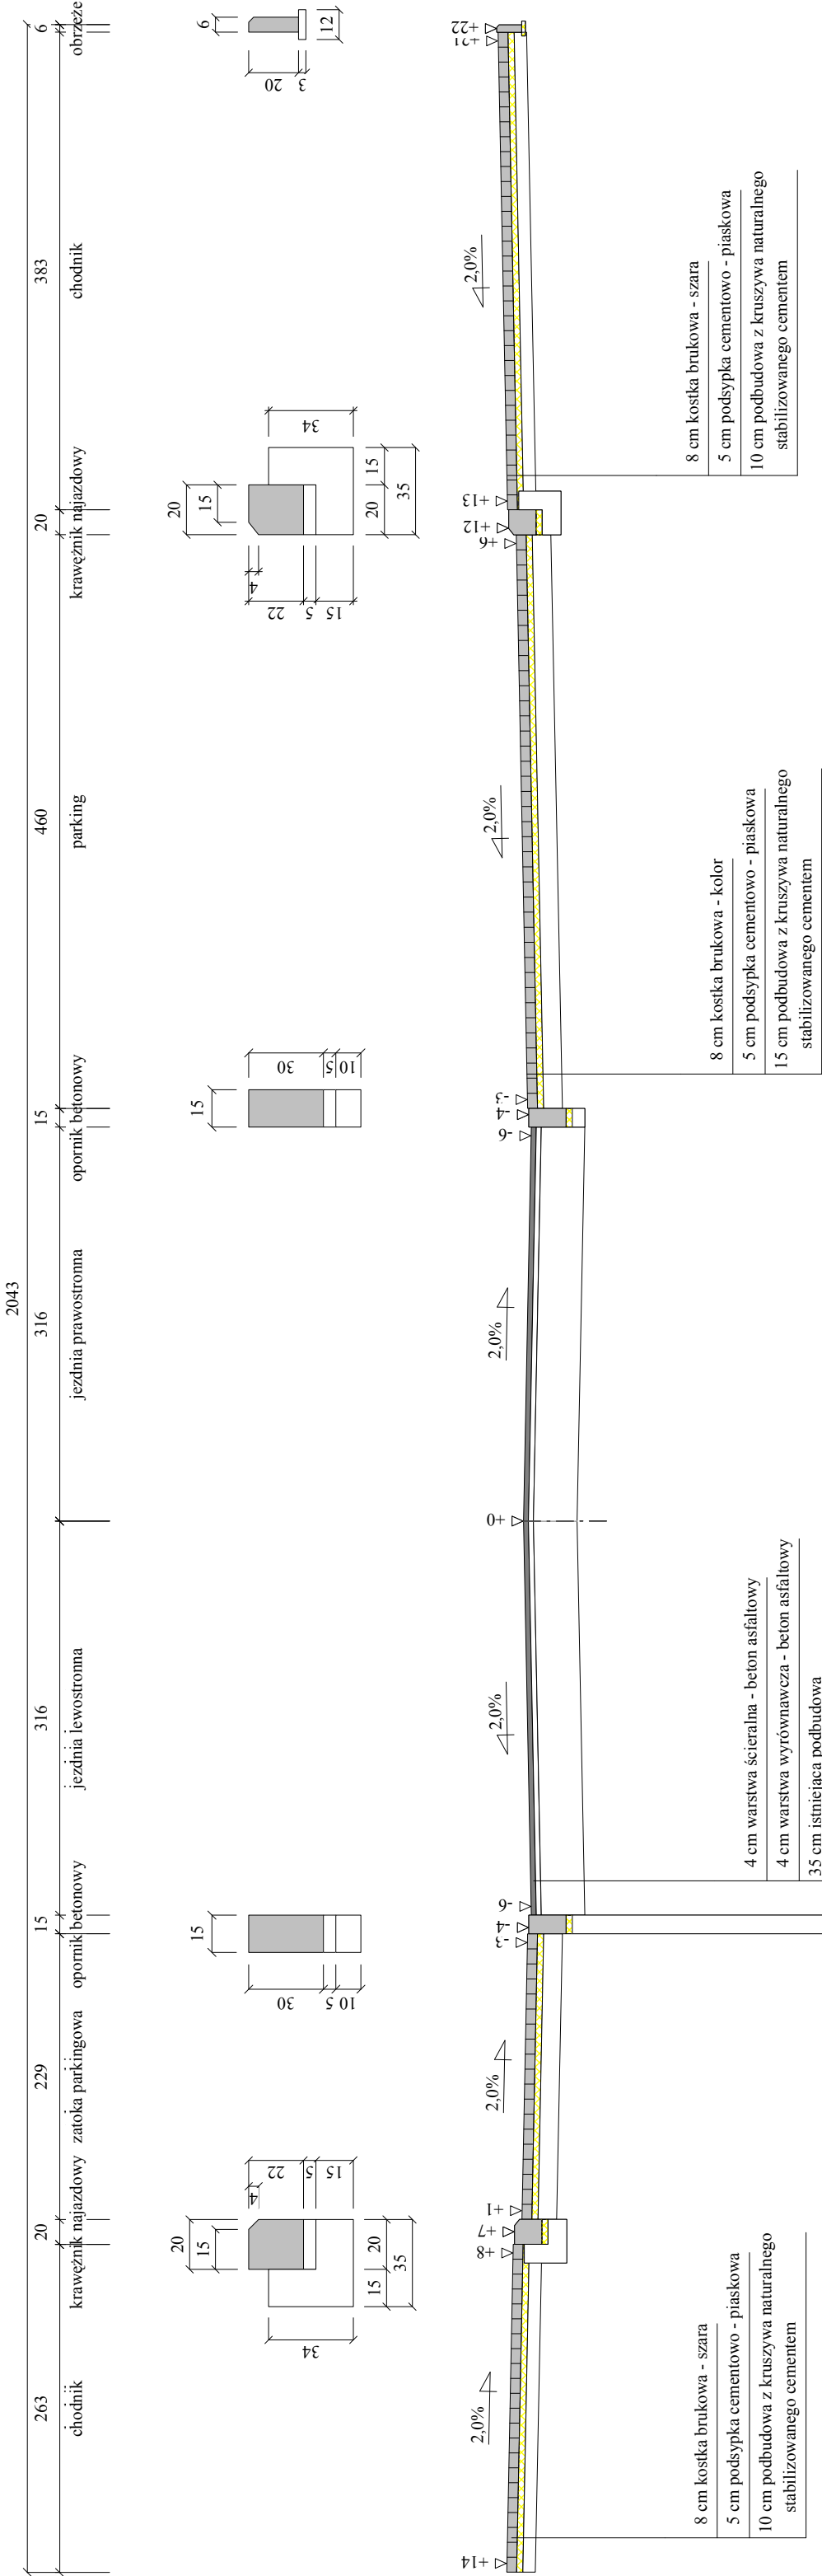

Wykonawca	Przedsiębiorstwo Inżynierii Komunalnej "PIK" - mgr inż. Krzysztof Bronisław Leniec, 12-200 Pisz, Maldanin 18A, tel. 508 265-750	
Inwestor	GMINA PISZ	Umowa
Obiekt	Remont chodników i nawierzchni ulicy 1 Maja w Pieszu	
Nazwa rysunku	Przekrój normalny	Rysunek nr 3
Opracował	Załączników	
Projektował	mgr inż. Krzysztof Leniec	Uprawnienia SUW - 16/91
Sprawdził	Uprawnienia	Data 19.02.2010 r.