


Szczegółowy plan sytuacyjny

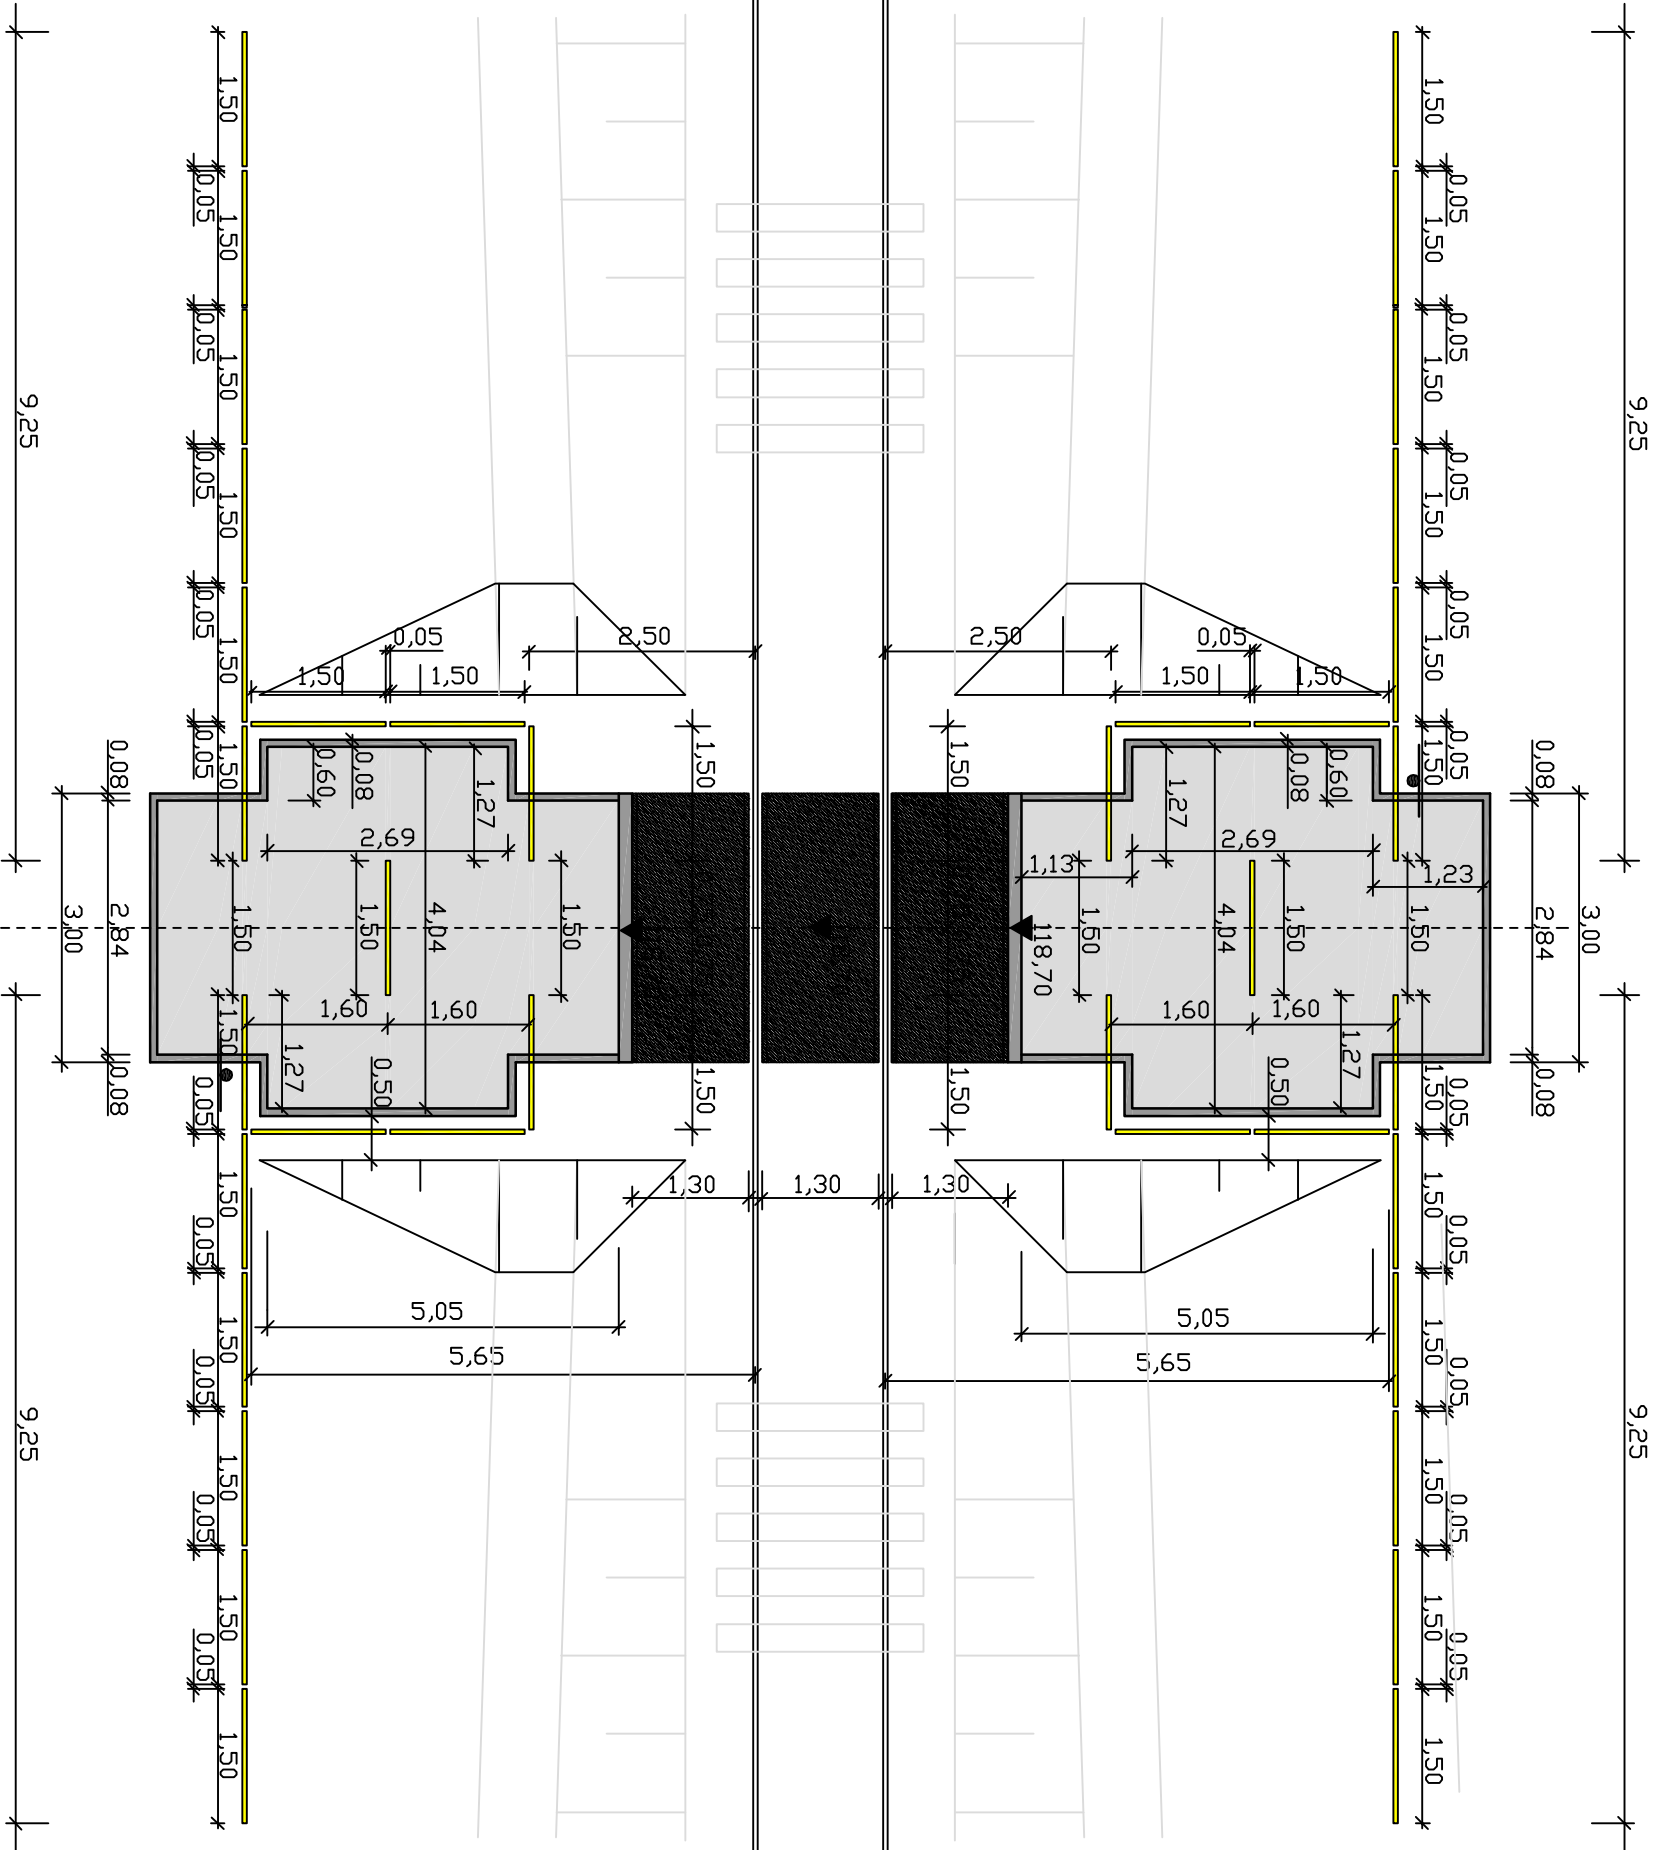

LEGENDA:

- Projektowana nawierzchnia chodnika, kostka szara grub. 6 cm
- Zabudowa toru nawierzchnią drogową (płyty CBP)
- Projektowane bariery ochronne
- Projektowane krawężniki i obrzeża
- Projektowane oznakowanie pionowe G-3 z tabliczką

P I K		PRZEDSIĘBIORSTWO INŻYNIERII KOMUNALNEJ 12-200 Pisz, Młodzin 18A		
INWESTOR: Gmina Pisz ul. Giszewilska 5 12-200 Pisz	OBIEKT: Budowa przebiegu dla pieszych przez drogę krajową nr 88 100y kółkowe z ewentualnym pieszoim do ul. Zagłoby w Piesz	STADIUM: Projekt budowlano-wykonawczy		
Nazwa rysunku	Schemat szczegółowy	Nr rys. 2		
Projektant:	mgr inż. Krzysztof Leniec	upr. proj. Nr SUW-16/91		
Asystent Projektanta:	mgr inż. Paweł Wysocki			
Drogowa	Skala 1:50	Data: sierpień 2009 r.		