


Przekrój normalny jezdni w km 0+029 odcinka nr 3

Skala 1:25

1153

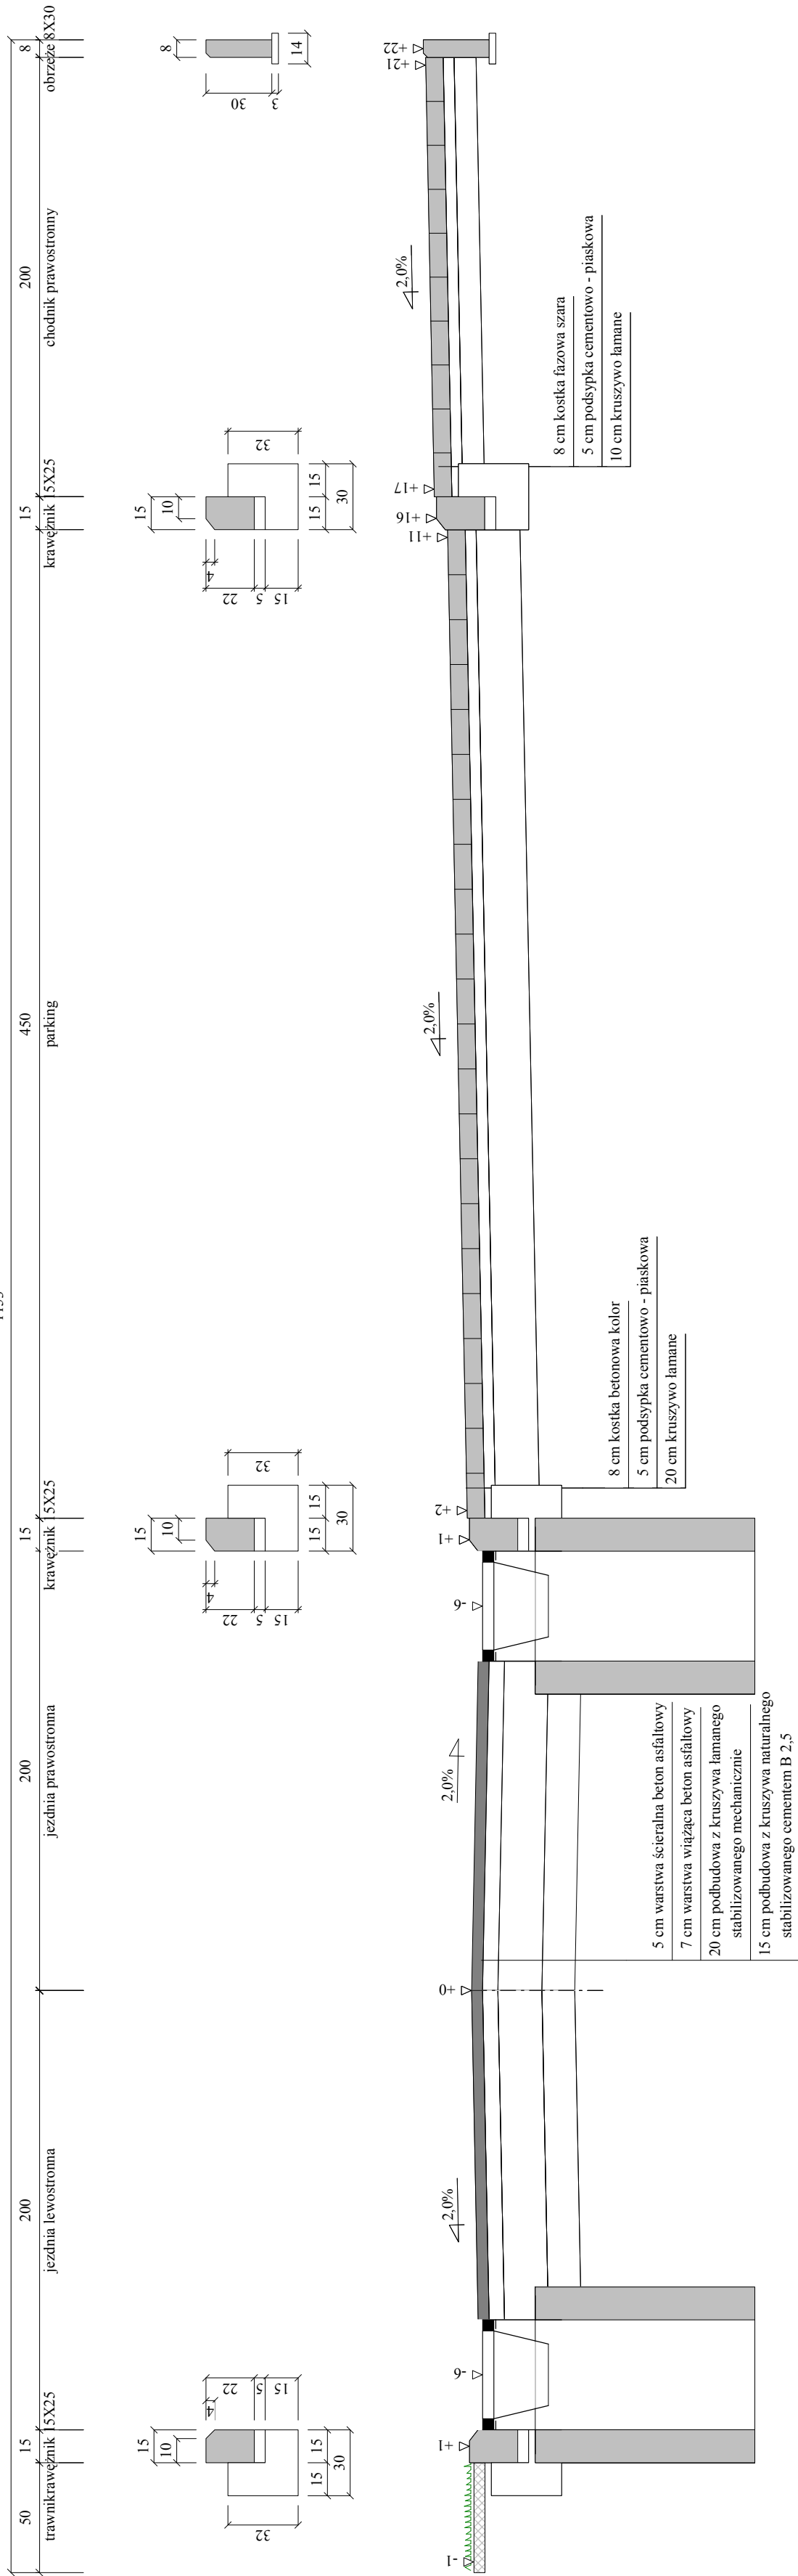

Wykonawca	Przedsiębiorstwo Inżynierii Komunalnej "PIK" - mgr inż. Krzysztof Bronisław Leniec, 12-200 Pisz, Mالدانین 18A, tel. 508 265-750		
Inwestor	GMINA PISZ	Umowa IPF: 7041-43.7/09	
Obiekt	Remont nawierzchni		
Nazwa rysunku	Przekrój normalny	Rysunek nr 3.1.	
Opracował			Załącznikow 1
Projektował	mgr inż. Krzysztof Leniec	Uprawnienia SUW - 16/91	Skala 1:25:25
Sprawdził	Janusz Zabłotwicz	Uprawnienia SUW/52/81	Data 30.11.2009 r.