

MAPA DO CELÓW PROJEKTOWYCH

SKALA 1 : 500

woj. warmińsko-mazurskie
powiat piski
miasto Pisz
obwód Pisz 1
ul. Czarniewskiego
dz. 1116, 481/14

mapa aktualna na dzień 01-03-2010
zakres opracowania

Mapa wykonana w układzie 2000 strefa 7

ZA ZGODNOŚĆ
ZORYGINAŁEM
Marek Szwed

SZKIC ORIENTACYJNY
SKALA 1:10000




L.k.s.zam. 19382 / 34 / 2010
KERG 16 - 122 / 2010
Pisz, dn. 01-03-2010 r.

Wykonał: inż. Andrzej Jusi
Świadectwo nr 19382
12-200 Pisz, ul. Tadeusza Kościuszki 14/
tel. 0502 607 398

GEOCAD-ANDRZEJ JUS
Usług. Geoindystryjne i Taxi
12-200 Pisz, ul. Tadeusza Kościuszki 14/
NIP 849-137-28-46 REGON 51097131
tel. 0502 607 398

STAROSTWO POWIATOWE
W PISZU
2010-03-04
Z up. STAROSTY
inż. Henryk Wójcik
GEODETA POWIATOWY

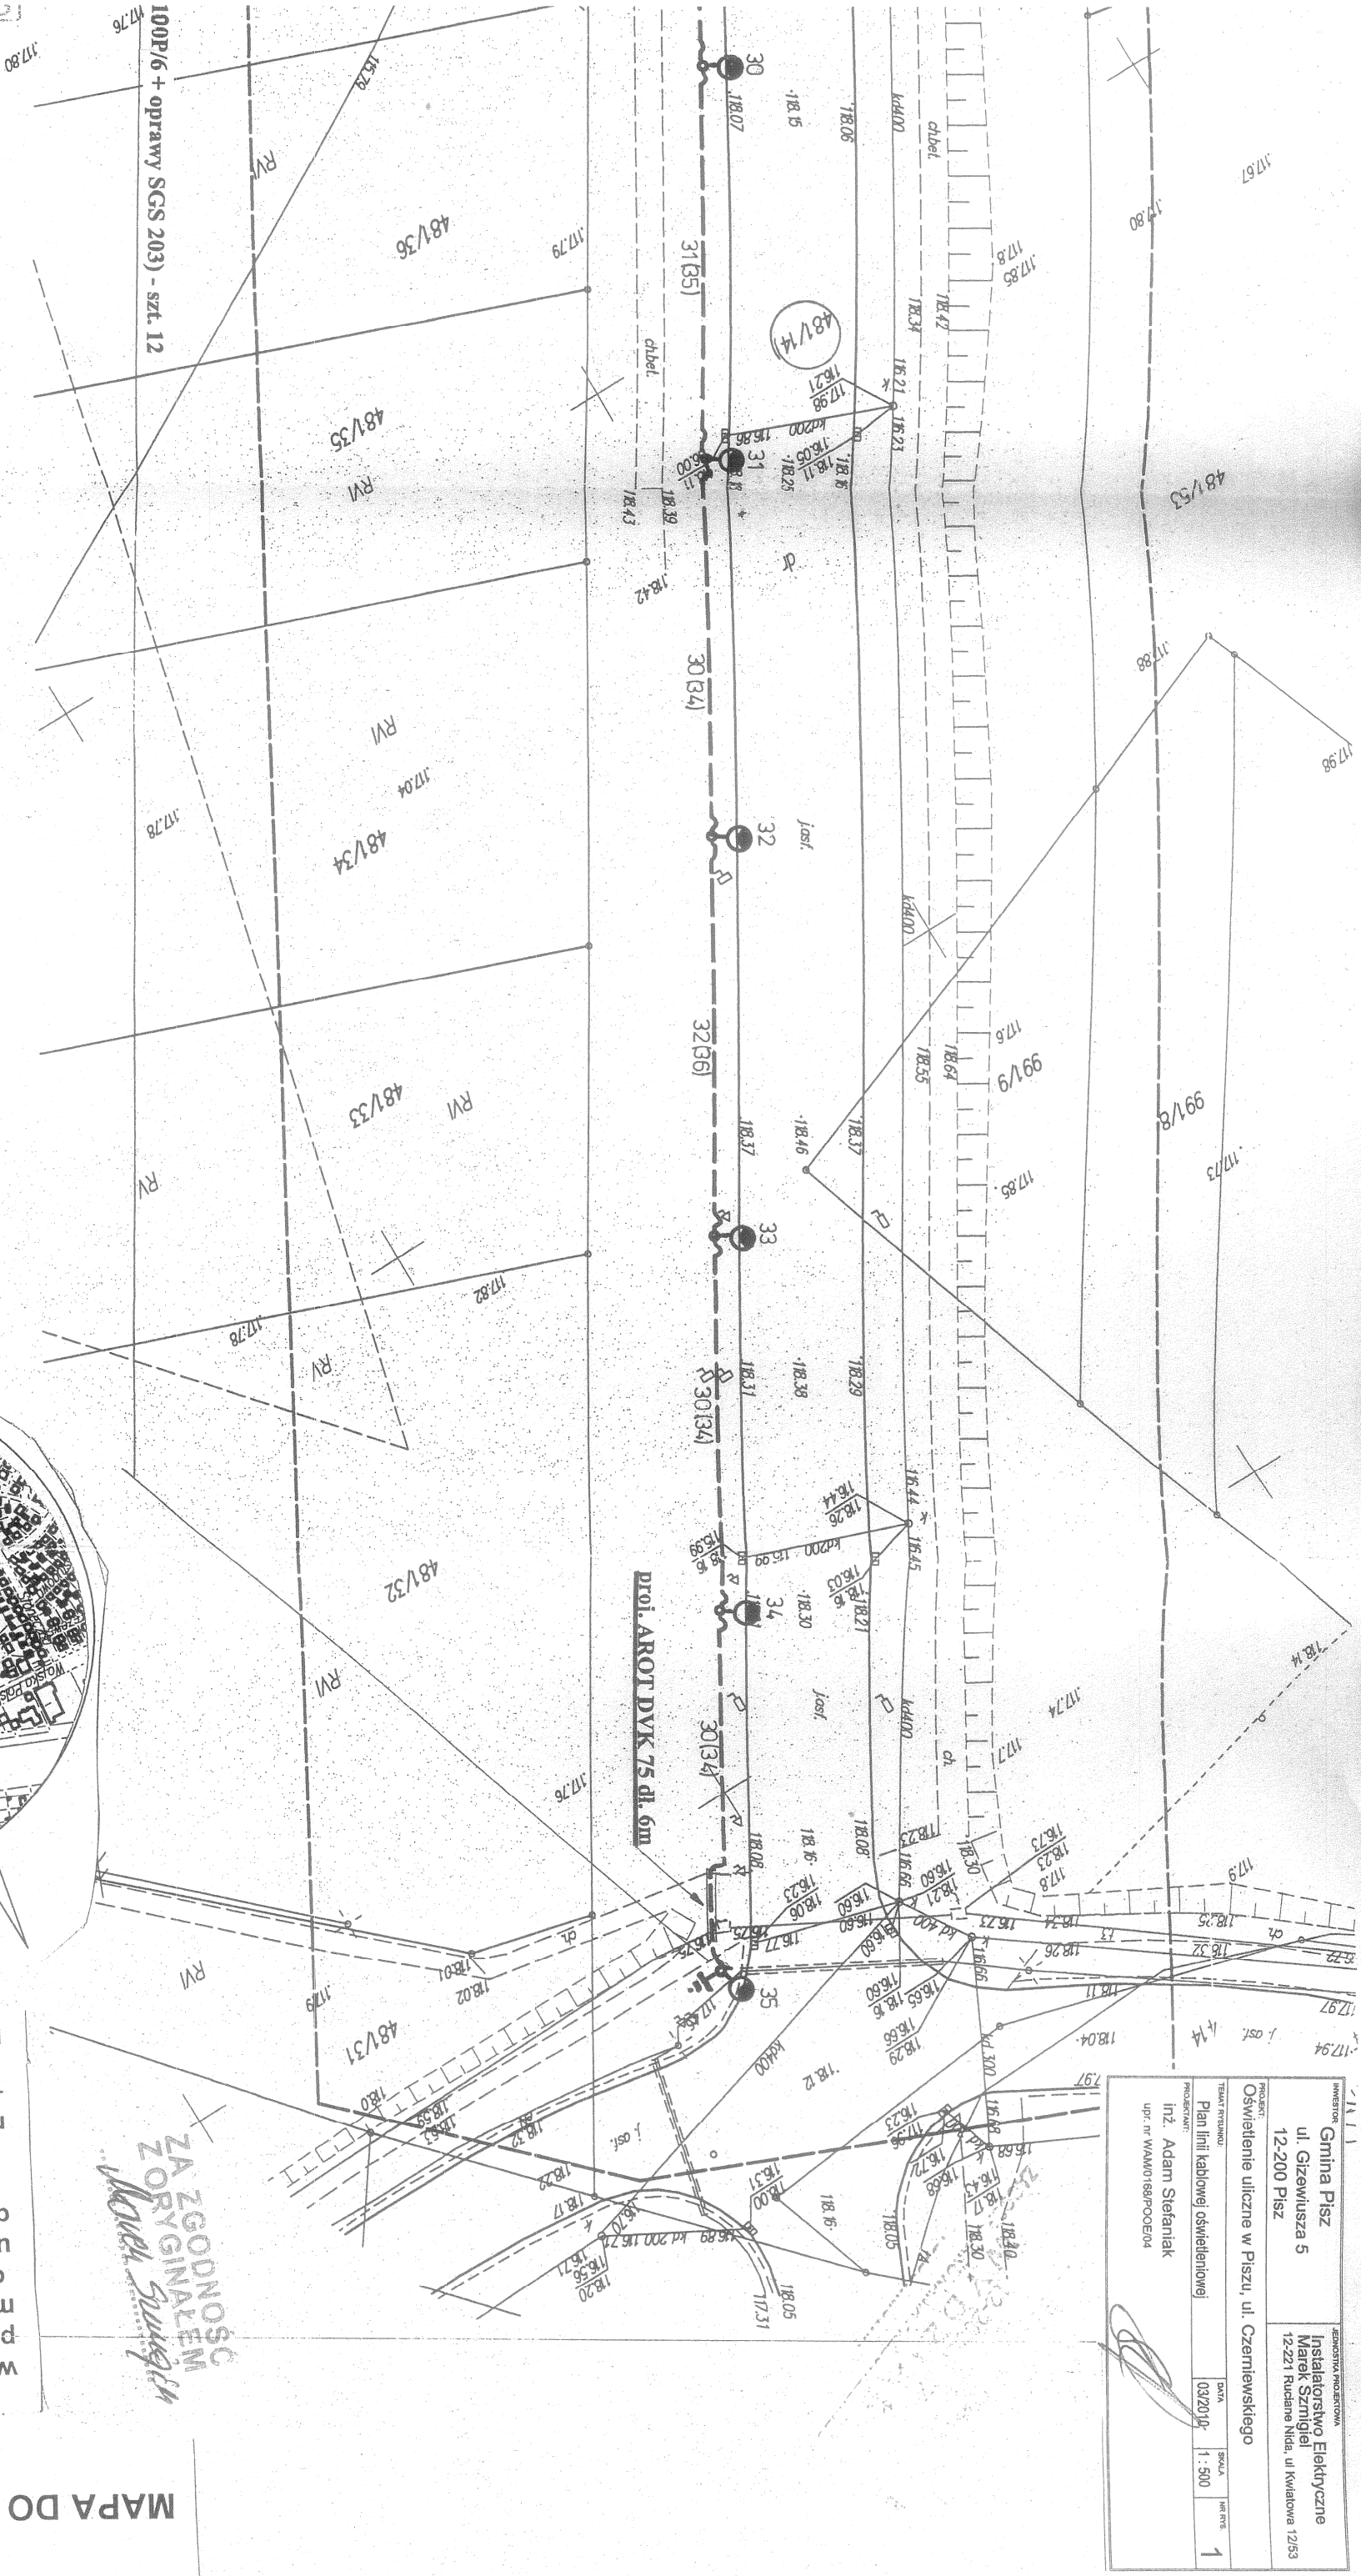

INWESTOR		JEDYNOŚĆ PROJEKTOWA	
Gmina Pisz		Instalatorstwo Elektryczne	
ul. Gizewiusza 5		Marek Szmigiel	
12-200 Pisz		12-221 Rudane Nide, ul Kwiatowa 12/53	
PROJEKT			
Oświetlenie uliczne w Pisz, ul. Czarniewskiego			
PROJEKTANT		DATA	
inż. Adam Stefaniak		03/2010	
upr. nr WAM/0158/POC/04		SKALA	
		1 : 500	
		NR RYS.	
		1	