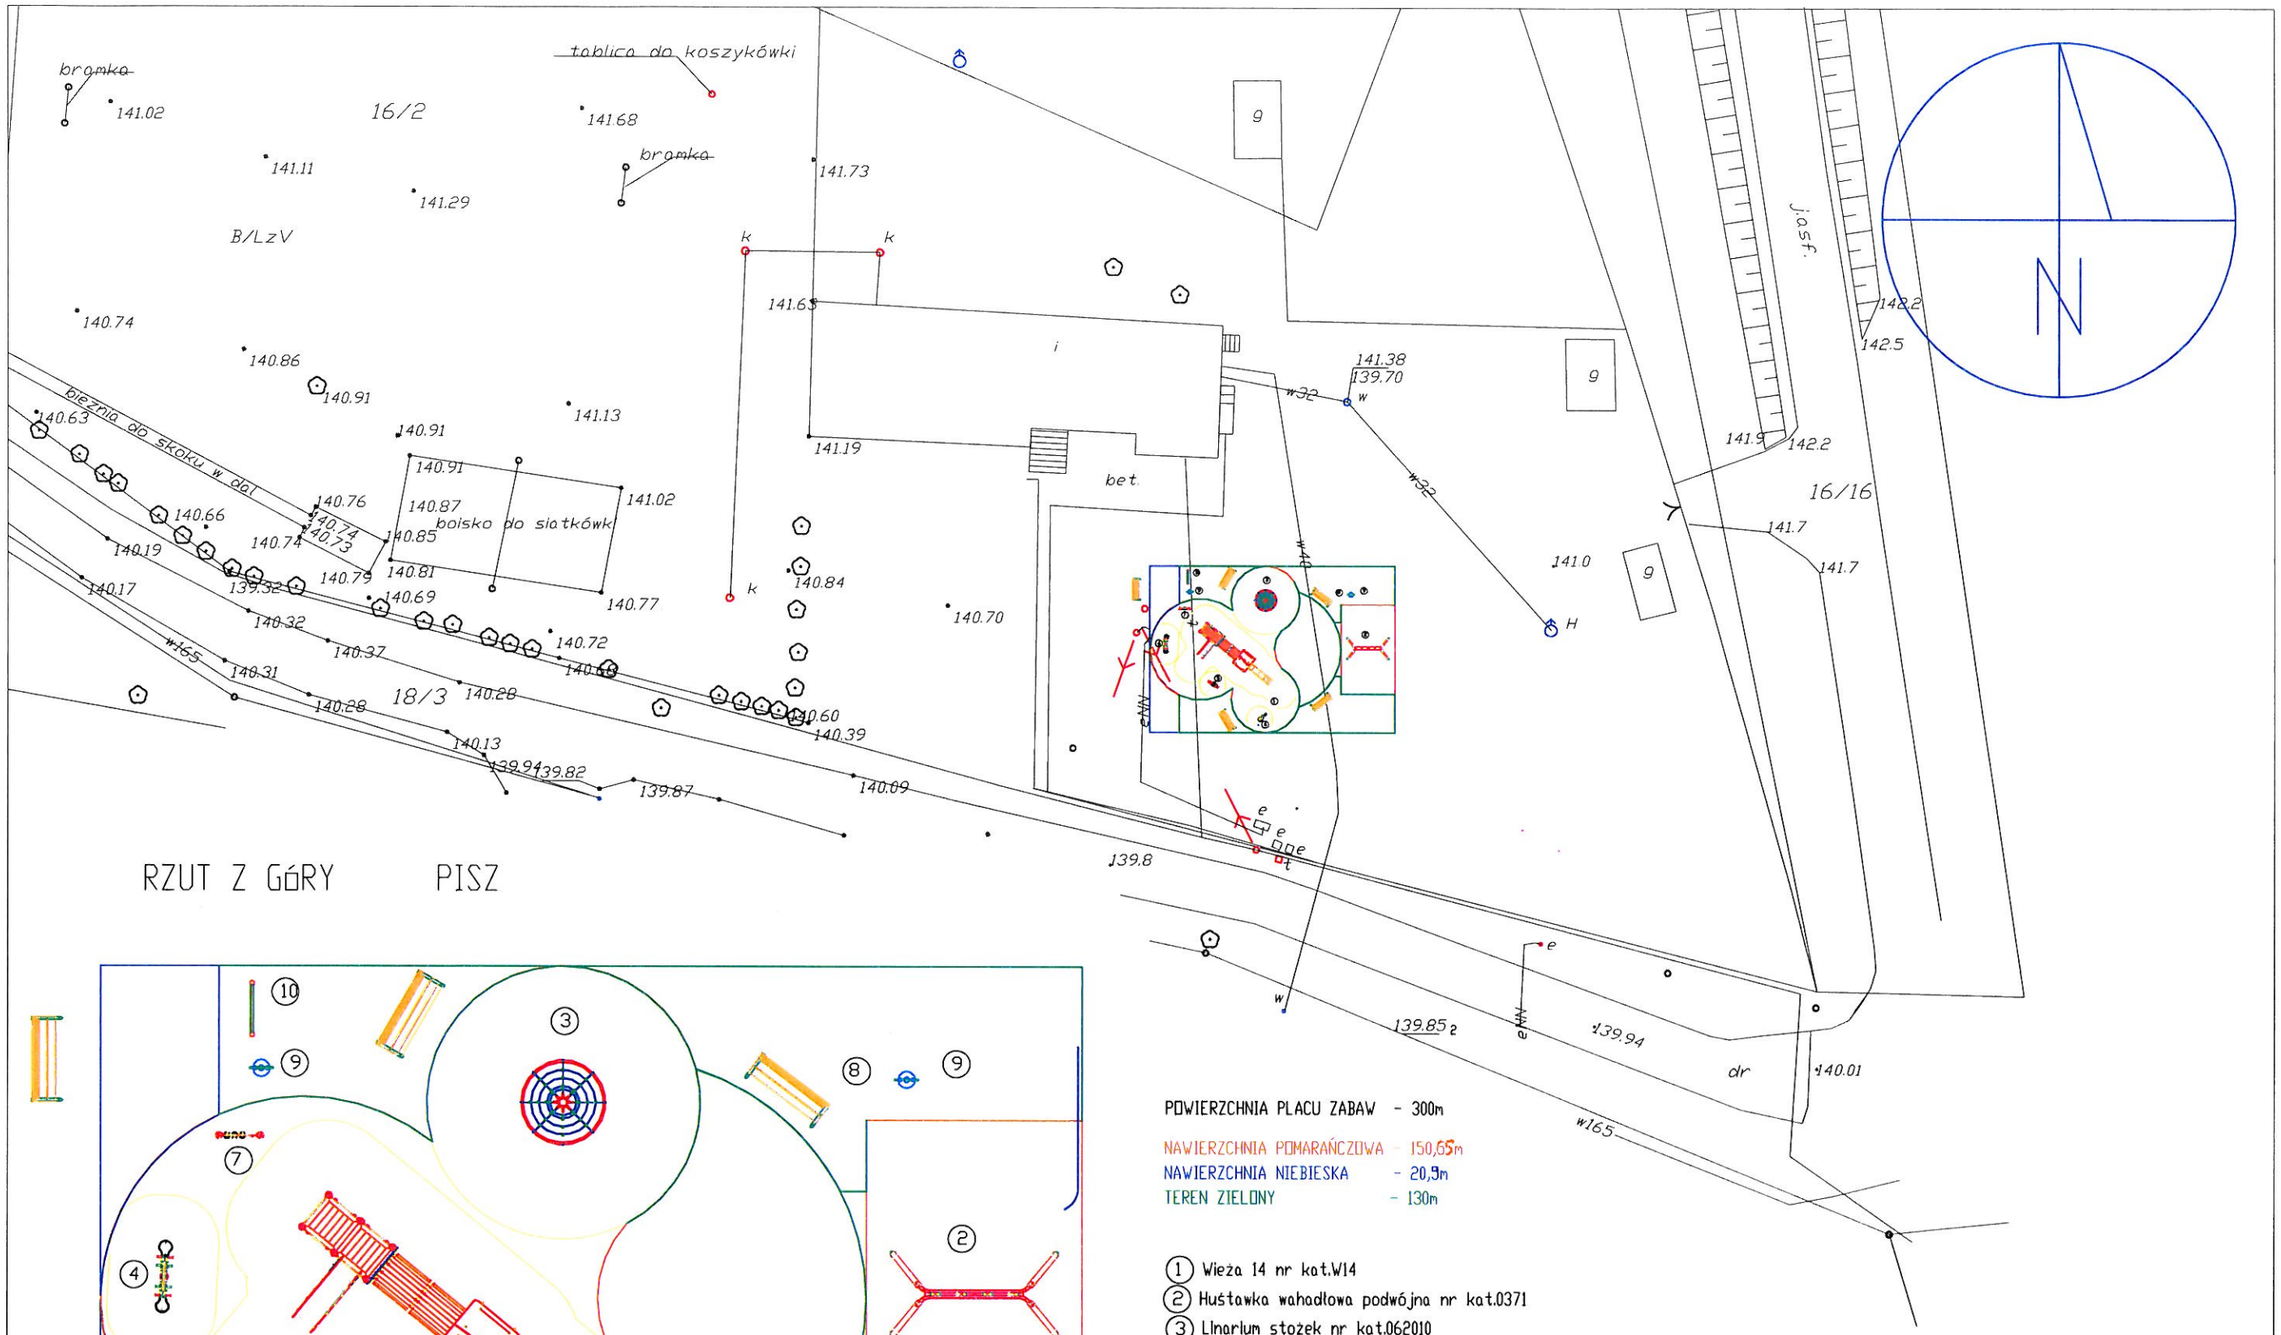

RZUT Z GÓRY PISZ

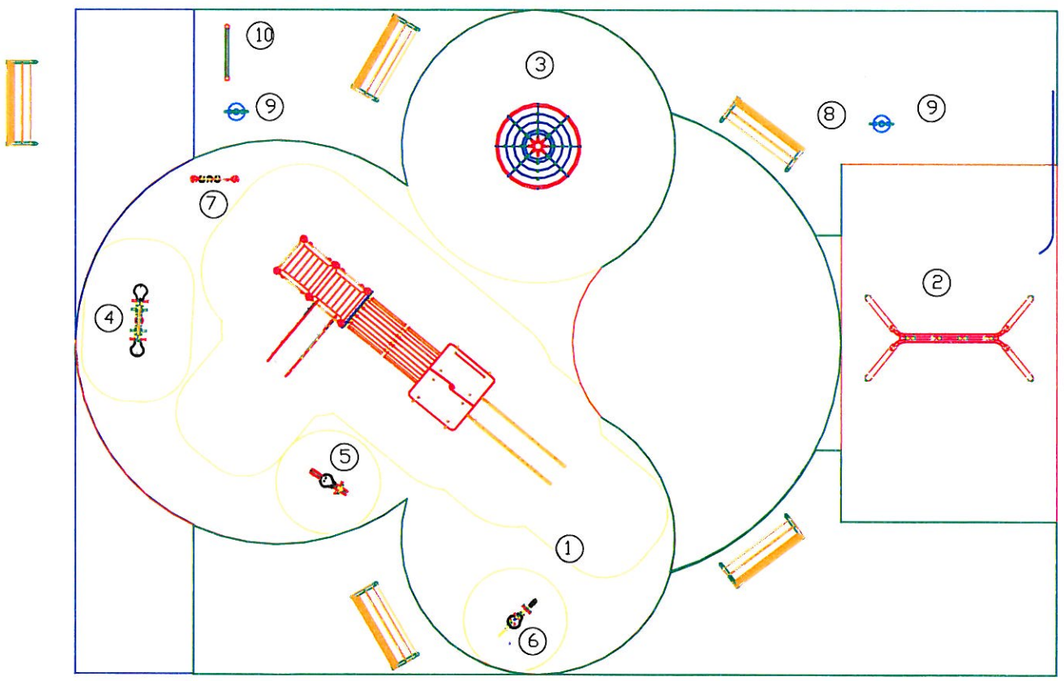

POWIERZCHNIA PLACU ZABAW - 300m

NAWIERZCHNIA POMARAŃCZOWA - 150,65m

NAWIERZCHNIA NIEBIESKA - 20,9m

TEREN ZIELONY - 130m

1. Wieża 14 nr kat.W14
2. Huśtawka wahadłowa podwójna nr kat.0371
3. Linarium stożek nr kat.062010
4. Huśtawka ważka na sprężynie nr kat.0359
5. Sprężynowiec skuter nr kat.035
6. Sprężynowiec konik nr kat.032
7. Gra kółko i krzyzyk nr kat.NI50
8. Ławka z oparciem nr kat.079
9. Kosz metalowy nr kat.0913
10. Tablica informacyjna nr kat.0885

BIURO OBSŁUGI INWESTYCJI mgr inż. Michał Andrzejczyk ul. Wojska Polskiego 82/14, 12-200 PISZ, tel. 517149157					nr rysunku A1
Inwestor: Gmina Pisz ul. Głowiusza 5, 12-200 Pisz					
projekt: Plac zabaw "RADOSNA SZKOŁA" w Liskach					stadium: PROJ. BUDOWLANY
					branża: ARCHITEKTURA
nazwa rys: ZAGOSPODAROWANIE TERENU					skala 1:500
stanowisko	imię i nazwisko	specjalność	nr uprawnień	podpis	data
projektant:	mgr inż. Grzegorz Witkowski	architektura	upr.166/91/OI		
opracował:	inż. Michał Andrzejczyk				

PROJEKTANT mgr inż. Grzegorz Witkowski upr. budowlane nr 166/91/OI

Michał Andrzejczyk