


DETAL WYKOŃCZENIA SPODU BELKI ŻELBETOWEJ

W celu połączenia belki żelbetowej z murem zastosować kratowniczkę nadprożową firmy CRH

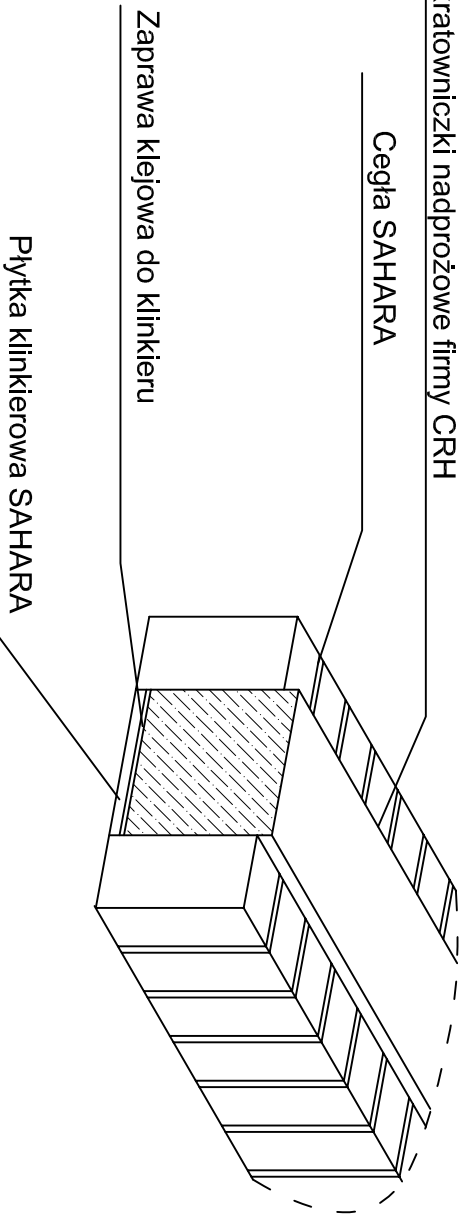

nr rysunku		B6	
nazwa rys: WIDOK ELEMENT. KONSKRUKCJI FRONTU			
skala 1:50			
projekt: Budowa zadaszenia nad wejściem głównym do budynku Gimnazjum Nr 1 w Pieszu		stadium: PROJEKT WYKONAWCZY	
nazwa rys: WIDOK ELEMENT. KONSKRUKCJI FRONTU		branża: BUDOWLANA	
stanowisko	imię i nazwisko	podpis	data
PROJEKTANT:	Edward Łotowski		06.2010
OPRACOWAŁ:	inż. Michał Andrzejczyk		