



SKUP ŻELBETOWY szt.1

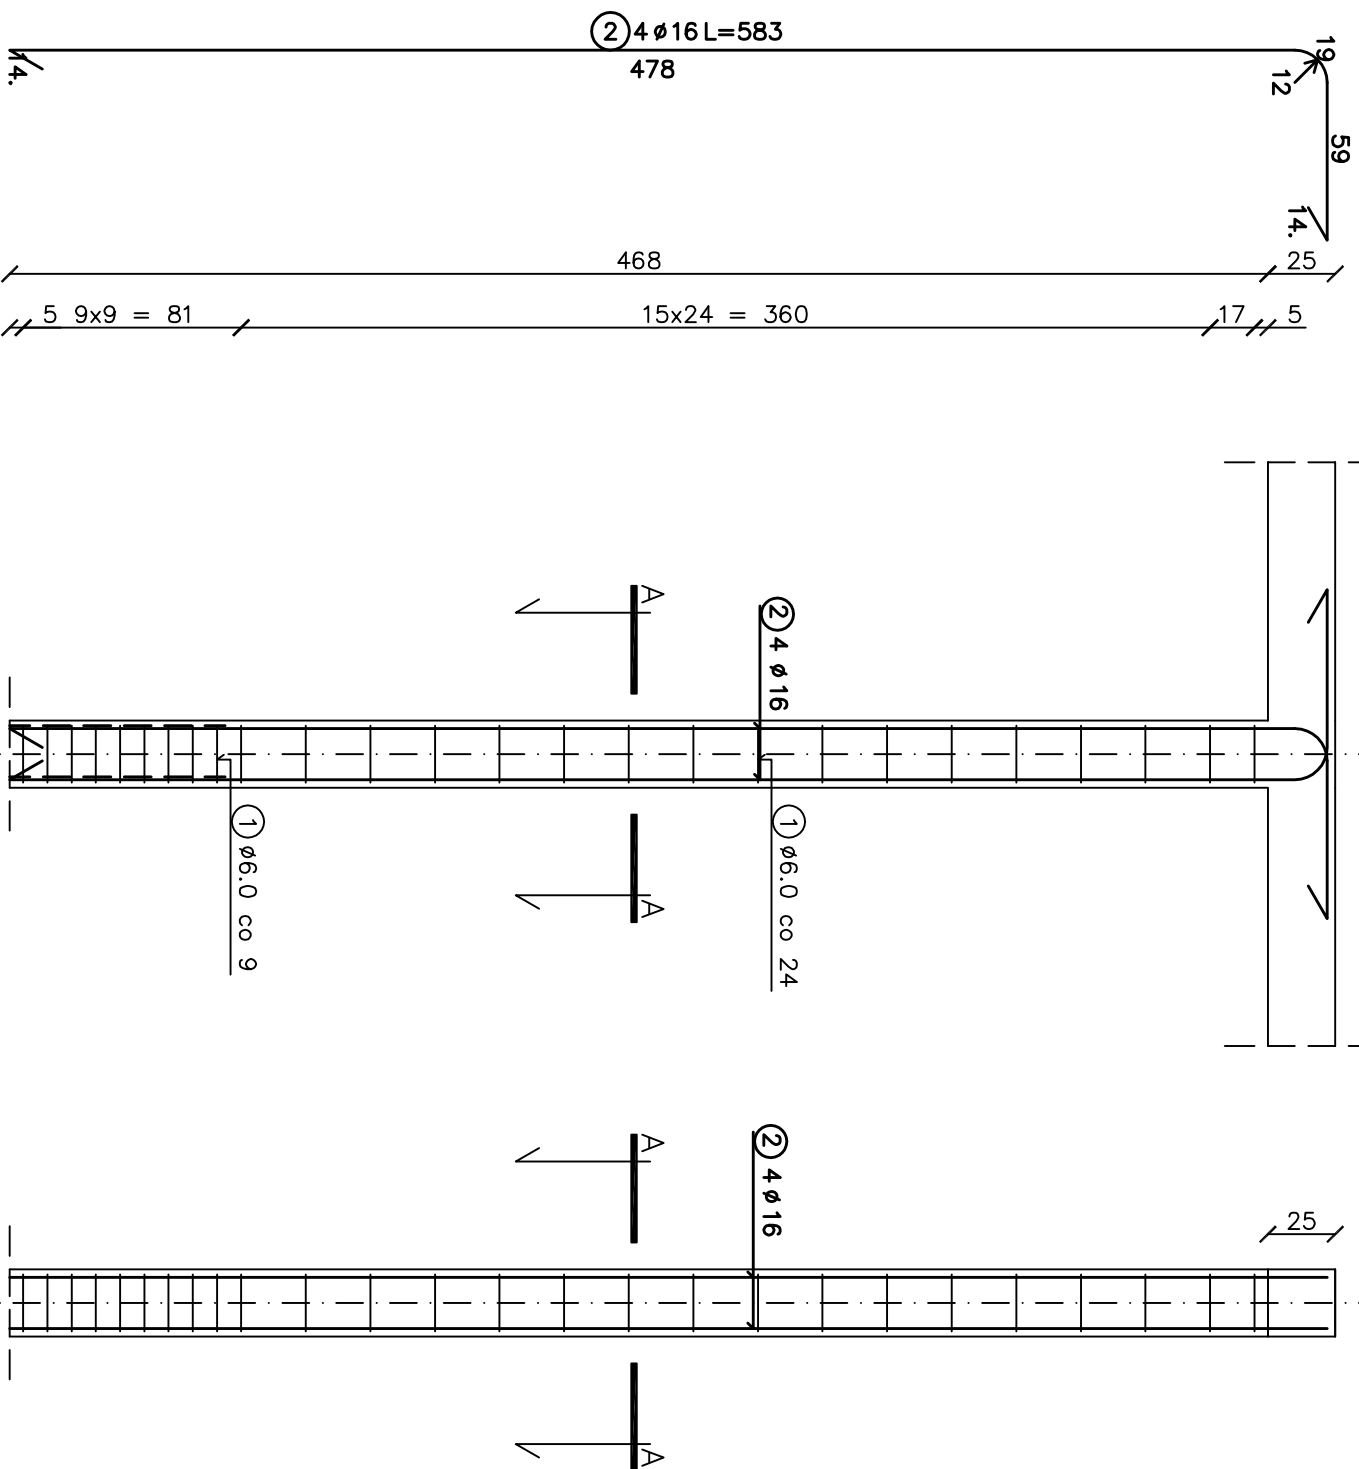

PRZEKRÓJ A-A

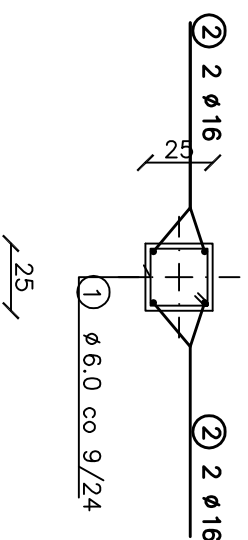

# WYKAZ STALI ZBROJENIOWEJ

NR	Średnica [mm] ø	Długość [cm]	Ilość [szt.]	DŁUGOŚĆ CAŁKOWITA [m]			
				StOS			
1	6	97	26	25.22			
2	16	583	4		23.32		
DŁUGOŚĆ OGÓŁEM [m]				25.22	23.32		
MASA JEDNOSTKOWA [kg/m]				0.222	1.578		
MASA OGÓŁEM [kg]				5.60	36.80		
MASA RAZEM [kg]				42.40			

BETON KONSTRUKCYJNY B20  
STAL ZBROJENIOWA S10S

BIURO OBSŁUGI INWESTYCJI mgr inż. Michał Andziejczyk ul. Wojska Polskiego 82/14, 12-200 PISZ, tel. 517749157		nr rysunku	
inwestor: GMINA PISZ		<b>B17</b>	
adres: ul. Głazewiusza 5, 12-200 Pisz			
projekt:			
Budowa zadoszczenia nad wejściem głównym do budynku Gimnazjum Nr 1 w Pisz			
nazwa rys:		stadium: PROJEKT WYKONAWCZY	
skala		branża: BUDOWLANA	
Slup nr 2		1:25	
stanowisko	imię i nazwisko	podpis	data
PROJEKTANT:	Edward Łotowski		06.2010
OPRACOWAŁ:	inż. Michał Andziejczyk		