
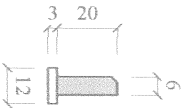
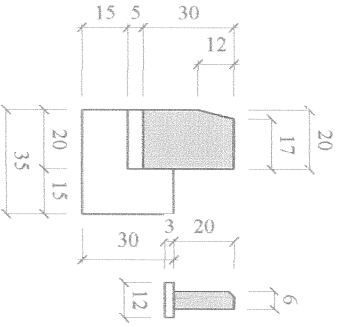
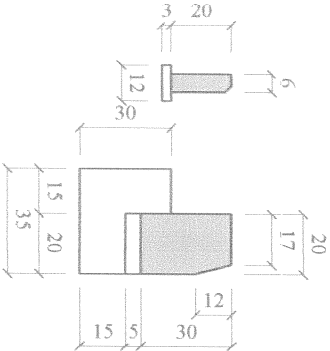
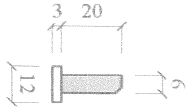


Przekrój konstrukcyjny ulicy Warmińskiej w Piszu

Skala 1:50

2000

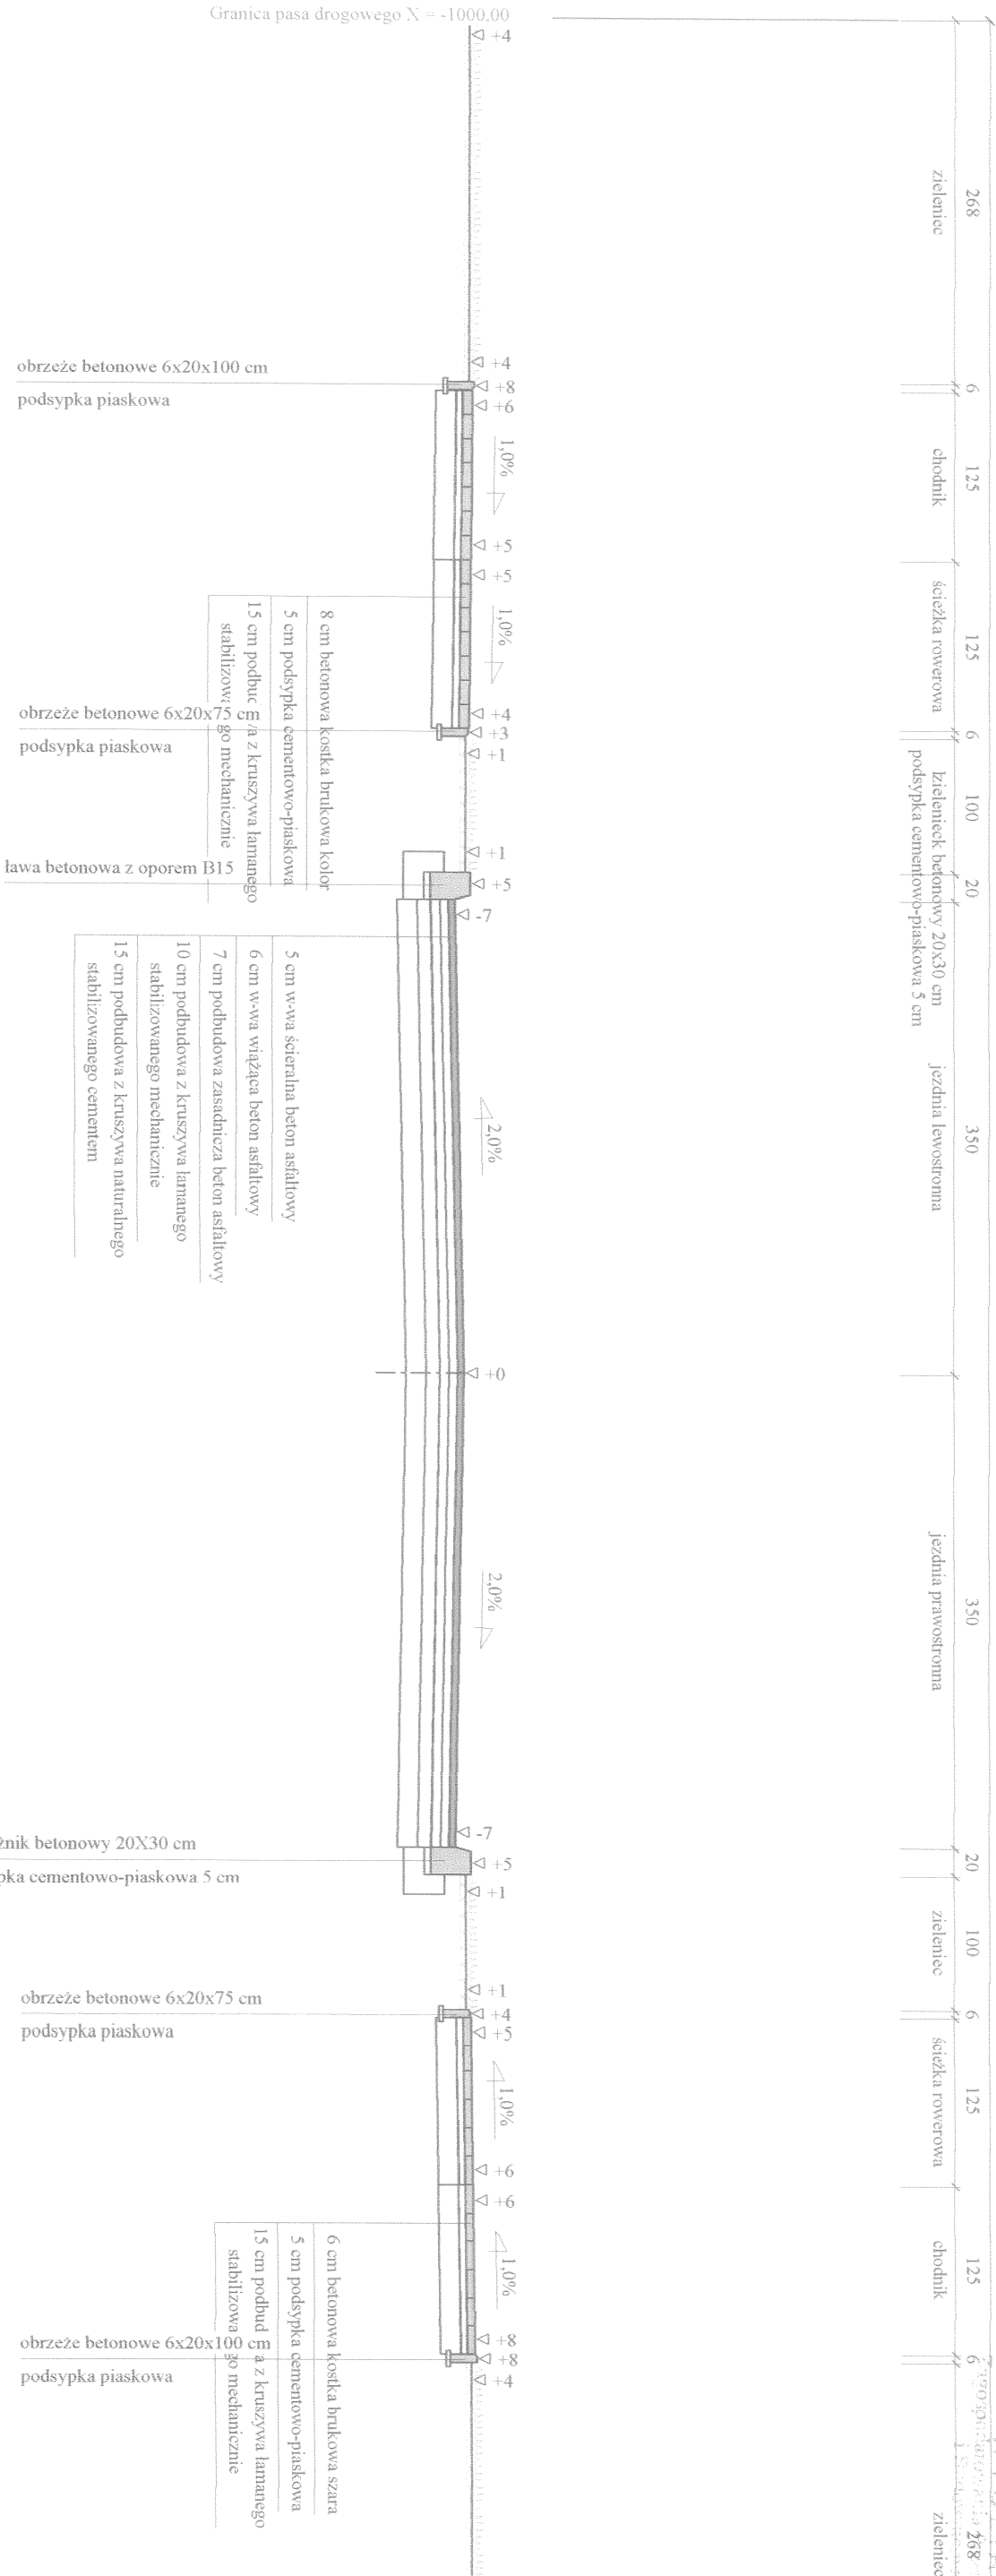

Wykonawca	Przedsiębiorstwo Inżynierii Komunalnej "PIK" - mgr inż. Krzysztof Bronisław Leniec, 12-200 Pisz, Małdamin 18A, tel. 508 265-7		
Inwestor	Gmina Pisz		
Obiekt	Budowa ulicy Warmińskiej w Pisz		
Nazwa rysunku	Przekrój konstrukcyjny		
Opracował	mgr inż. Krzysztof Leniec		
Projektował	mgr inż. Krzysztof Leniec		
Sprawił	mgr inż. Krzysztof Leniec		
Uprawnienia	Uprawnienia SUW - 16/91		
Data	30.03.20		