

ZESTAWIENIE MATERIAŁÓW:

POSADZKI


GRES	(okładziny zewnętrzne i wewnętrzne)
	płytki z gresu 29.7x29.7cm, wg wzornika firmy OPOCZNO, DAMASCO ANTRACYT
	płytki z gresu 29.7x29.7cm, wg wzornika firmy OPOCZNO, DAMASCO GRAFIT
	płytki z gresu 29.7x29.7cm, wg wzornika firmy OPOCZNO, KALLISTO K-10 GRAFIT
	płytki z gresu 29.7x29.7cm, wg wzornika firmy OPOCZNO, KALLISTO K-3 KREM

ŚCIANY

GRES (pomieszczenie nr 6)	
	płytki z gresu 29.7x29.7cm, wg wzornika firmy OPOCZNO, KALLISTO K-10 GRAFIT
	płytki z gresu 29.7x29.7cm, wg wzornika firmy OPOCZNO, KALLISTO K-3 KREM

LAMPERIA OLEJNA (ściany pomieszczeń oznaczonych - - - - -)	
	lamperia olejna półmatowa, do 1.5m od posadzki malowana wg załączonego rysunku - jesień skalista NOBILES
	farba lateksowa w pomieszczeniach z lamperią i w nawie głównej jesień mglista NOBILES



SCHEMAT MALOWANIA LAMPERI ŚCIENNYCH

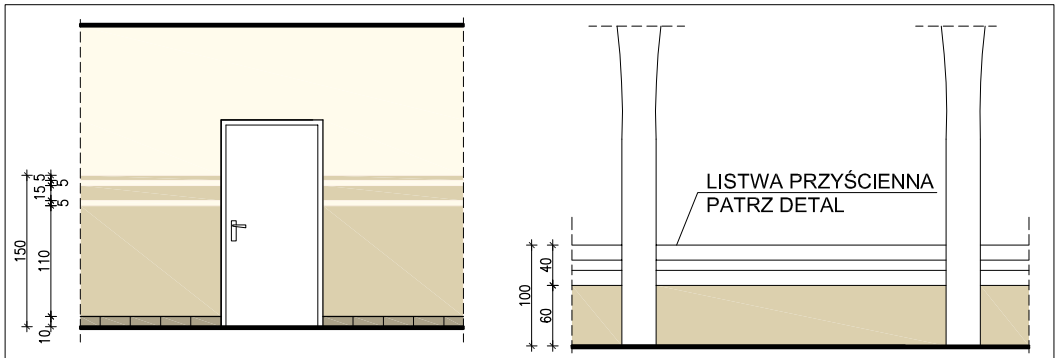

POM. SOCJALNE

NAWA GŁÓWNA

SCHEMATY UKŁADANIA GRESU W SANITARIATACH

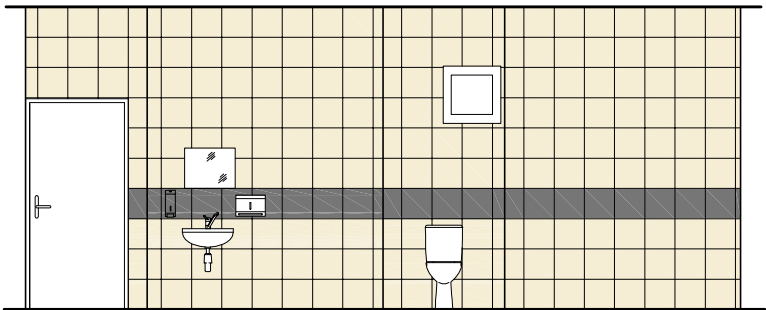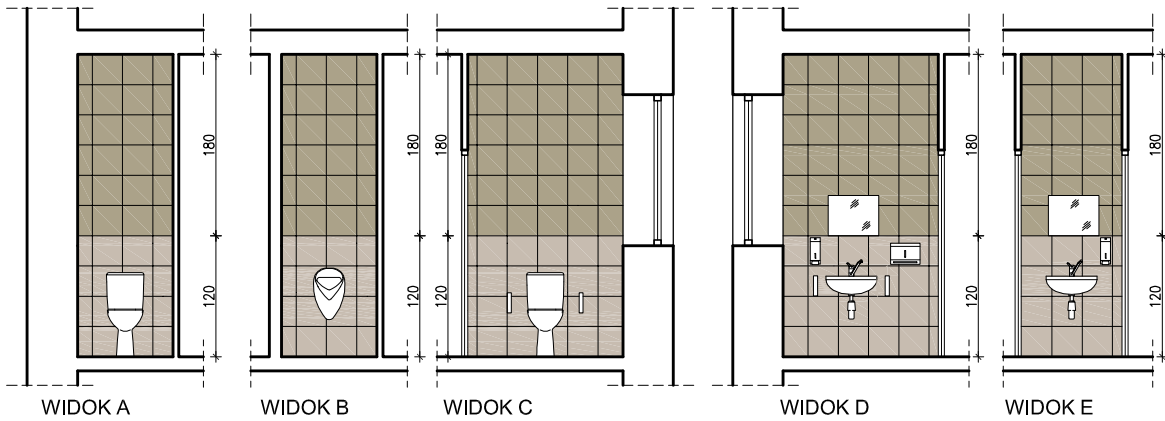

WIDOK F

<div>MT Łupiński</div> <div>ul. Trzciniowa 1 • 12-200 Pisz T: 33 66 15 11 fax.: 0874234003, tel.: 0227397020, 607 366 151 NIP: 849 122 79 11 • REGON: 280130524</div>				nr rysunku	
inwestor: Urząd Miasta i Gminy Pisz adres: ul. Gizewiusza 5, 12-200 Pisz,				AII-17	
projekt: REMONT BUDYNKU DOMU POGRZEBOWEGO przy ul. SPOKOJNEJ w PISZU (dz. nr ew. 1171/12)					
nazwa rys: ARANŻACJA WNĘTRZ KOLORYSTYK POSADZEK I ŚCIAN				stadium: PROJ. BUDOWLANY branża: ARCHITEKTURA	
				skala 1:75	
stanowisko	imię i nazwisko	specjalność	nr uprawnień	podpis	data
projektant:	arch M.TOMASZ ŁUPIŃSKI	architektura	upr. 1/2005/OL		grudzień - 09
opracował:					

AII-17