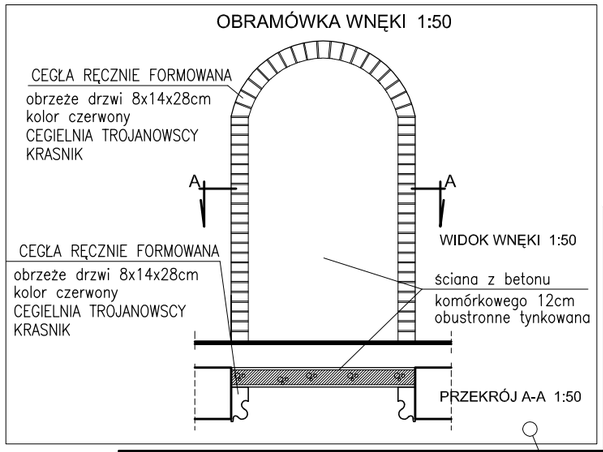

1. PORĘCZ WC ŚCIENNA ŁUKOWA UCHYLNA - KOŁO
wymiary: dł.600, wys.185mm
stal nierdzewna
ilość sztuk - 2

2. PORĘCZ WC ŚCIENNA ŁUKOWA UCHYLNA - KOŁO
wymiary: dł.800, wys.185mm
stal nierdzewna
ilość sztuk - 2

3. POJEMNIK NA RĘCZNIKI PAPIEROWE MINI (PZ2) - MERIDA
wymiary: szer.280, gł.140, wys.230mm
tworzywo sztuczne
ilość sztuk - 3

4. DOZOWNIK MYDŁA W PŁYNIE (D1W)- MERIDA
wymiary: szer.110, gł.100, wys.240mm
tworzywo sztuczne
ilość sztuk - 3

5. POJEMNIK NA PAPIER TOALETOWY MINI (PT2) - MERIDA
wymiary: szer.210, gł.120, wys.240mm
tworzywo sztuczne
ilość sztuk - 3

6. LUSTRO (LU2) - MERIDA
wymiary: szer.600, wys.400mm
ilość sztuk - 3

7. KOSZ NA ODPADY Z UCHYLNĄ POKRYWĄ 25L (B8C) - MERIDA
wymiary: szer.260, gł.160, wys.360mm
tworzywo sztuczne
ilość sztuk - 3

8. MISKA KOMPAKTOWA, LEJOWA NOVA TOP BEZ BARIER - KOŁO
SPŁUCZKA CERAMICZNA 6L
DESKA SEDESOWA DLA OSÓB NN I STERSZYCH
wymiary: szer.370, dł.660, wys.464mm
ilość sztuk - 1

9. MISKA KOMPAKTOWA, LEJOWA NOVA TOP PICO - KOŁO
SPŁUCZKA CERAMICZNA 6L
DESKA SEDESOWA TWARDA Z TWORZYWA ABS
wymiary: szer.370, dł.600, wys.390mm
ilość sztuk - 2

10. UMYWALKA NOVA TOP 45 - KOŁO
SYFON BUTELKOWY Z ZAWOREM UNIWERSALNYM - KFA
BATERIA UMYWALKOWA STOJĄCA PIRYT - KFA
wymiary: szer.450, gł.330mm
ilość sztuk - 2

11. UMYWALKA NOVA TOP 50 - KOŁO
SYFON BUTELKOWY Z ZAWOREM UNIWERSALNYM - KFA
BATERIA UMYWALKOWA STOJĄCA PIRYT - KFA
wymiary: szer.490, gł.420mm
ilość sztuk - 1

12. PISUAR NOVA TOP ALEX - KOŁO
SYFON PISUAROWY
wymiary: szer.375, gł.350mm
ilość sztuk - 1

13. STELAŻ NA WORKI
stal nierdzewna
wymiary: szer.500, dł.420, wys.650mm
ilość sztuk - 1

14. ZLEWOZMYWAK WPUSZCZANY W BLAT(SPARTA) - PYRAMIS
BATERIA ZLEWOZMYWAKOWA STOJĄCA PIRYT - KFA
stal nierdzewna
wymiary: szer.500, dł.790mm
ilość sztuk - 1

15. WIESZAK PRZENOŚNY NOVA - MIRAT
wymiary: szer.430, dł.900, wys.1200/1900mm
ilość sztuk - 1

16. WYCIERACZKA - TRAPER UNO
gumowa o dużej twardości
wymiary: szer.900, dł.1500mm
ilość sztuk - 1

17. WYCIERACZKA - TRAPER UNO
gumowa o dużej twardości
wymiary: szer.500, dł.800mm
ilość sztuk - 1

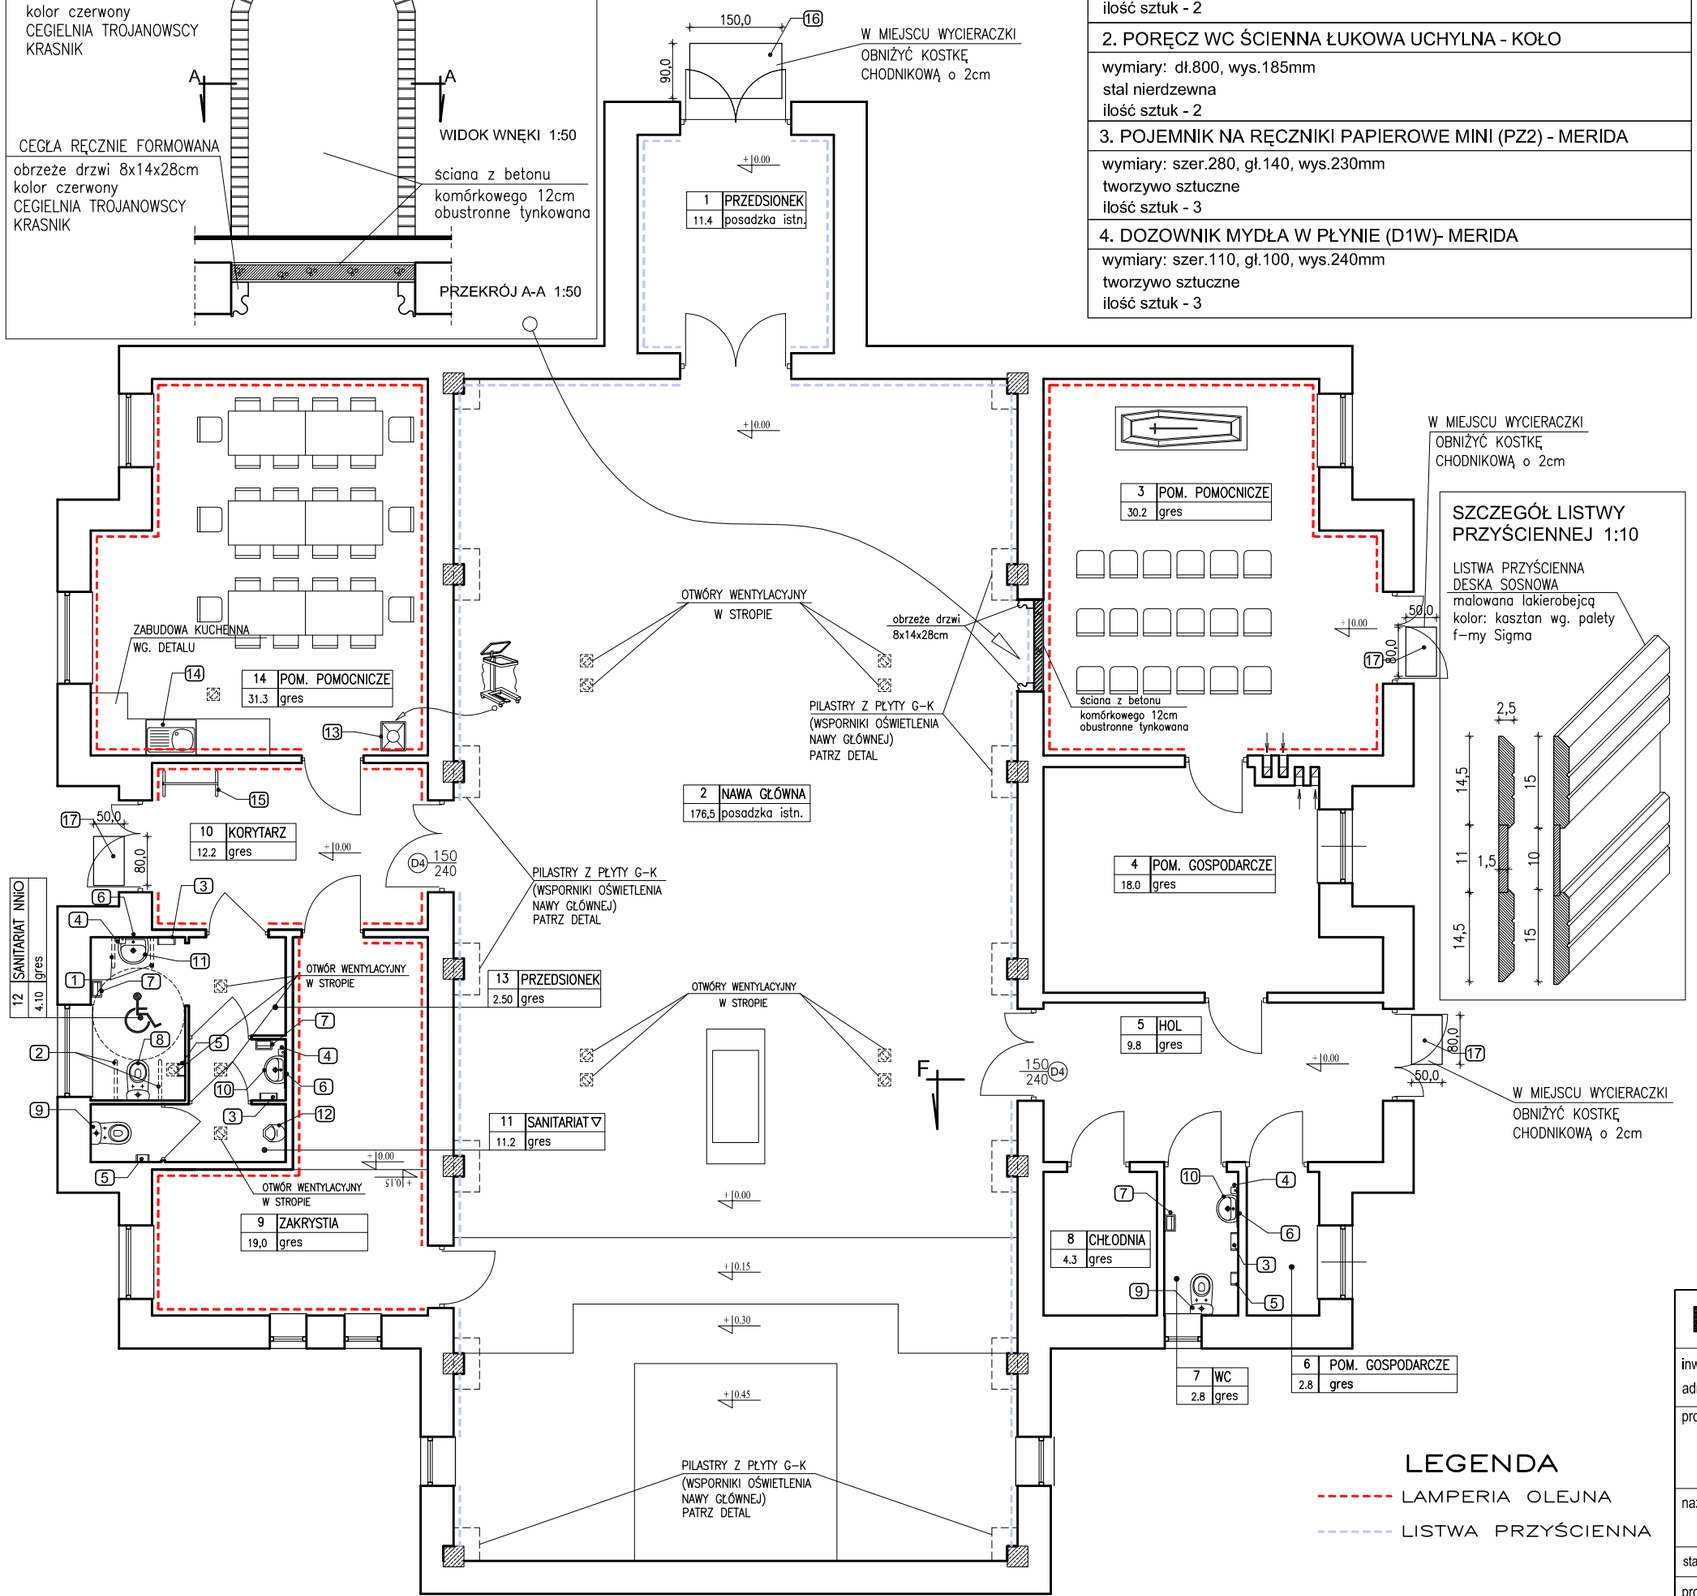

MT typińska	ul. Trzcinowa 1◦12-200 Pisz Tx3@wp.pl fax.: 0874234003, tel.: 0227397020, 607 366 151 NIP: 849 122 79 11◦ REGON: 280130524
inwestor:	Urząd Miasta i Gminy Pisz
adres:	ul. Gizewiusza 5, 12-200 Pisz,
projekt:	REMONT BUDYNKU DOMU POGRZEBOWEGO przy ul. SPOKOJNEJ w PISZU (dz. nr ew. 1171/12)
nazwa rys:	ARANŻACJA WNĘTRZ
nr rysunku	AII-18
stadium:	PROJ. BUDOWLANY
branża:	ARCHITEKTURA
skala	1:100

stanowisko	imię i nazwisko	specjalność	nr uprawnień	podpis	data
projektant:	arch M.TOMASZ ŁUPIŃSKI	architektura	upr.1/2005/OL		grudzień - 09
opracował:					