



TE-2

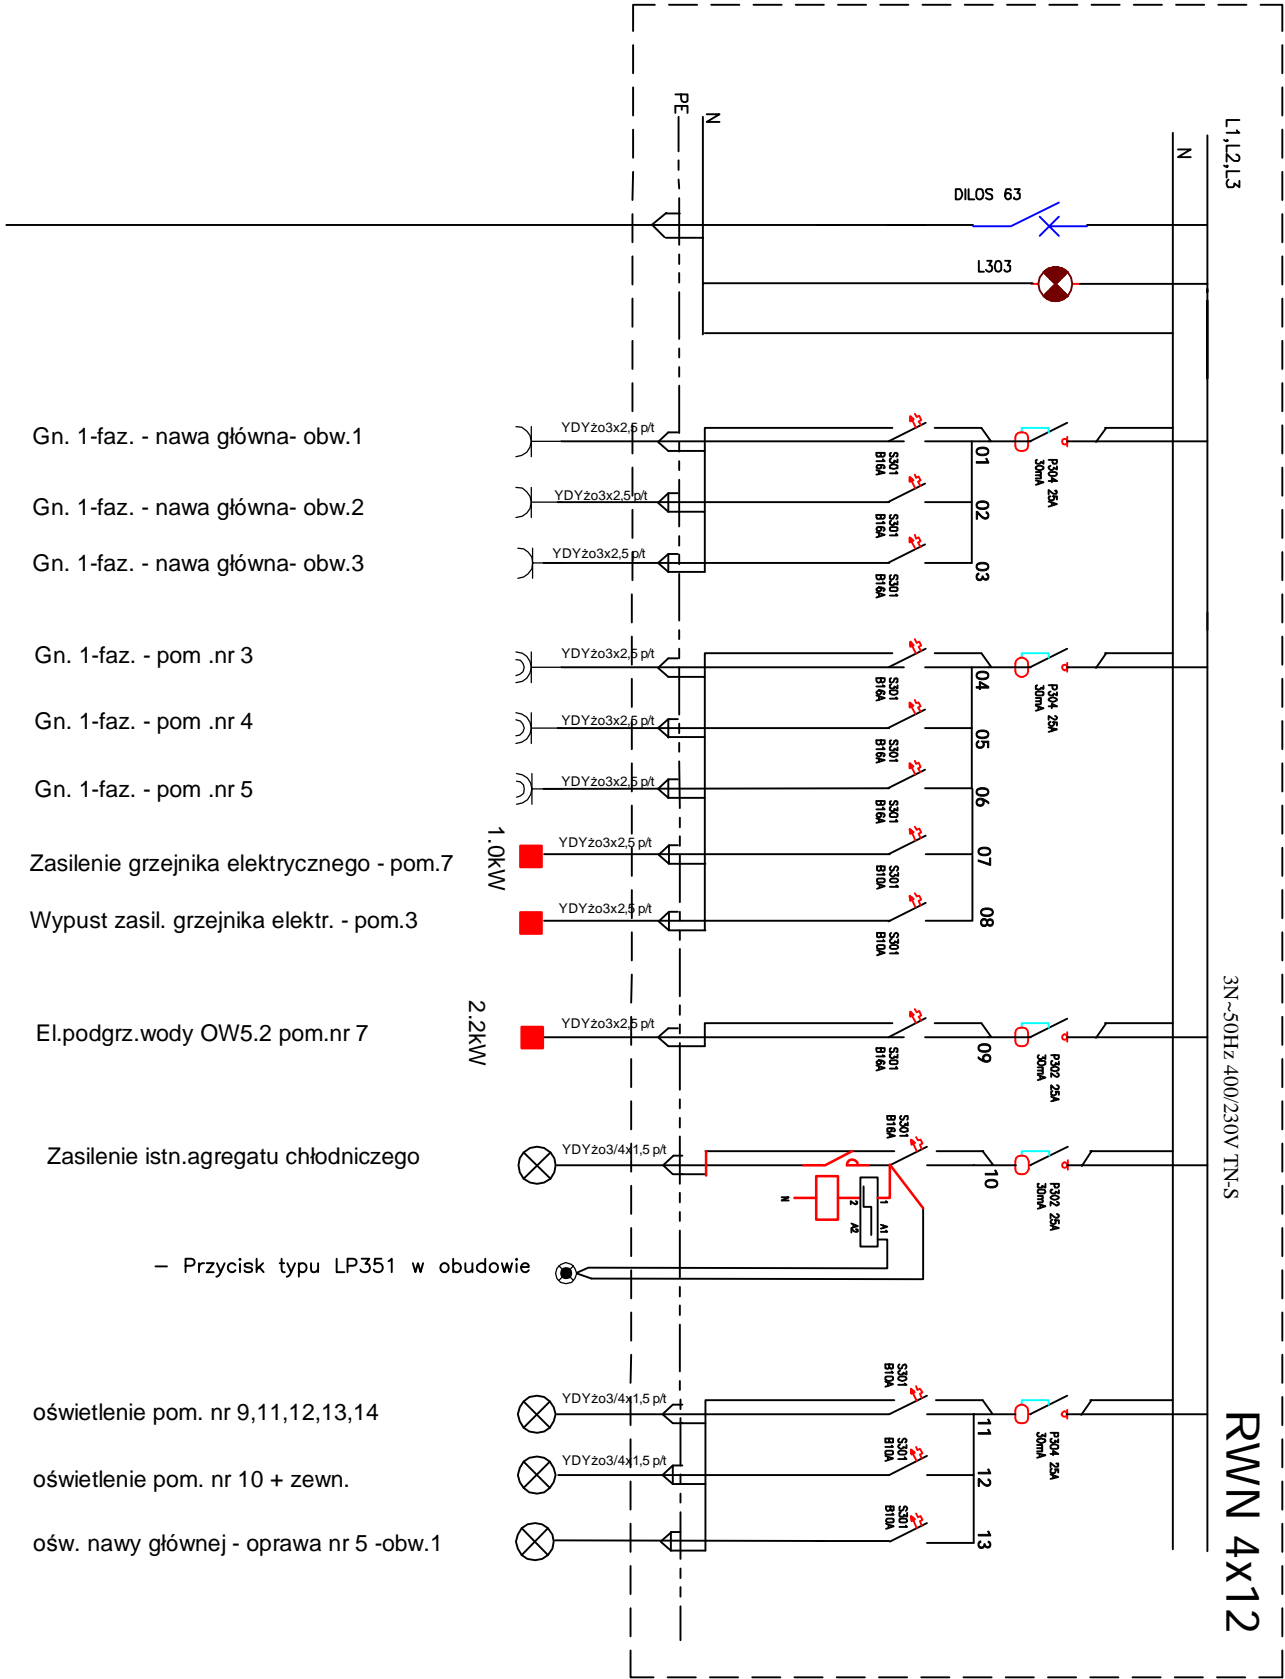

ZASILANIE z TL+TG

TL+TG

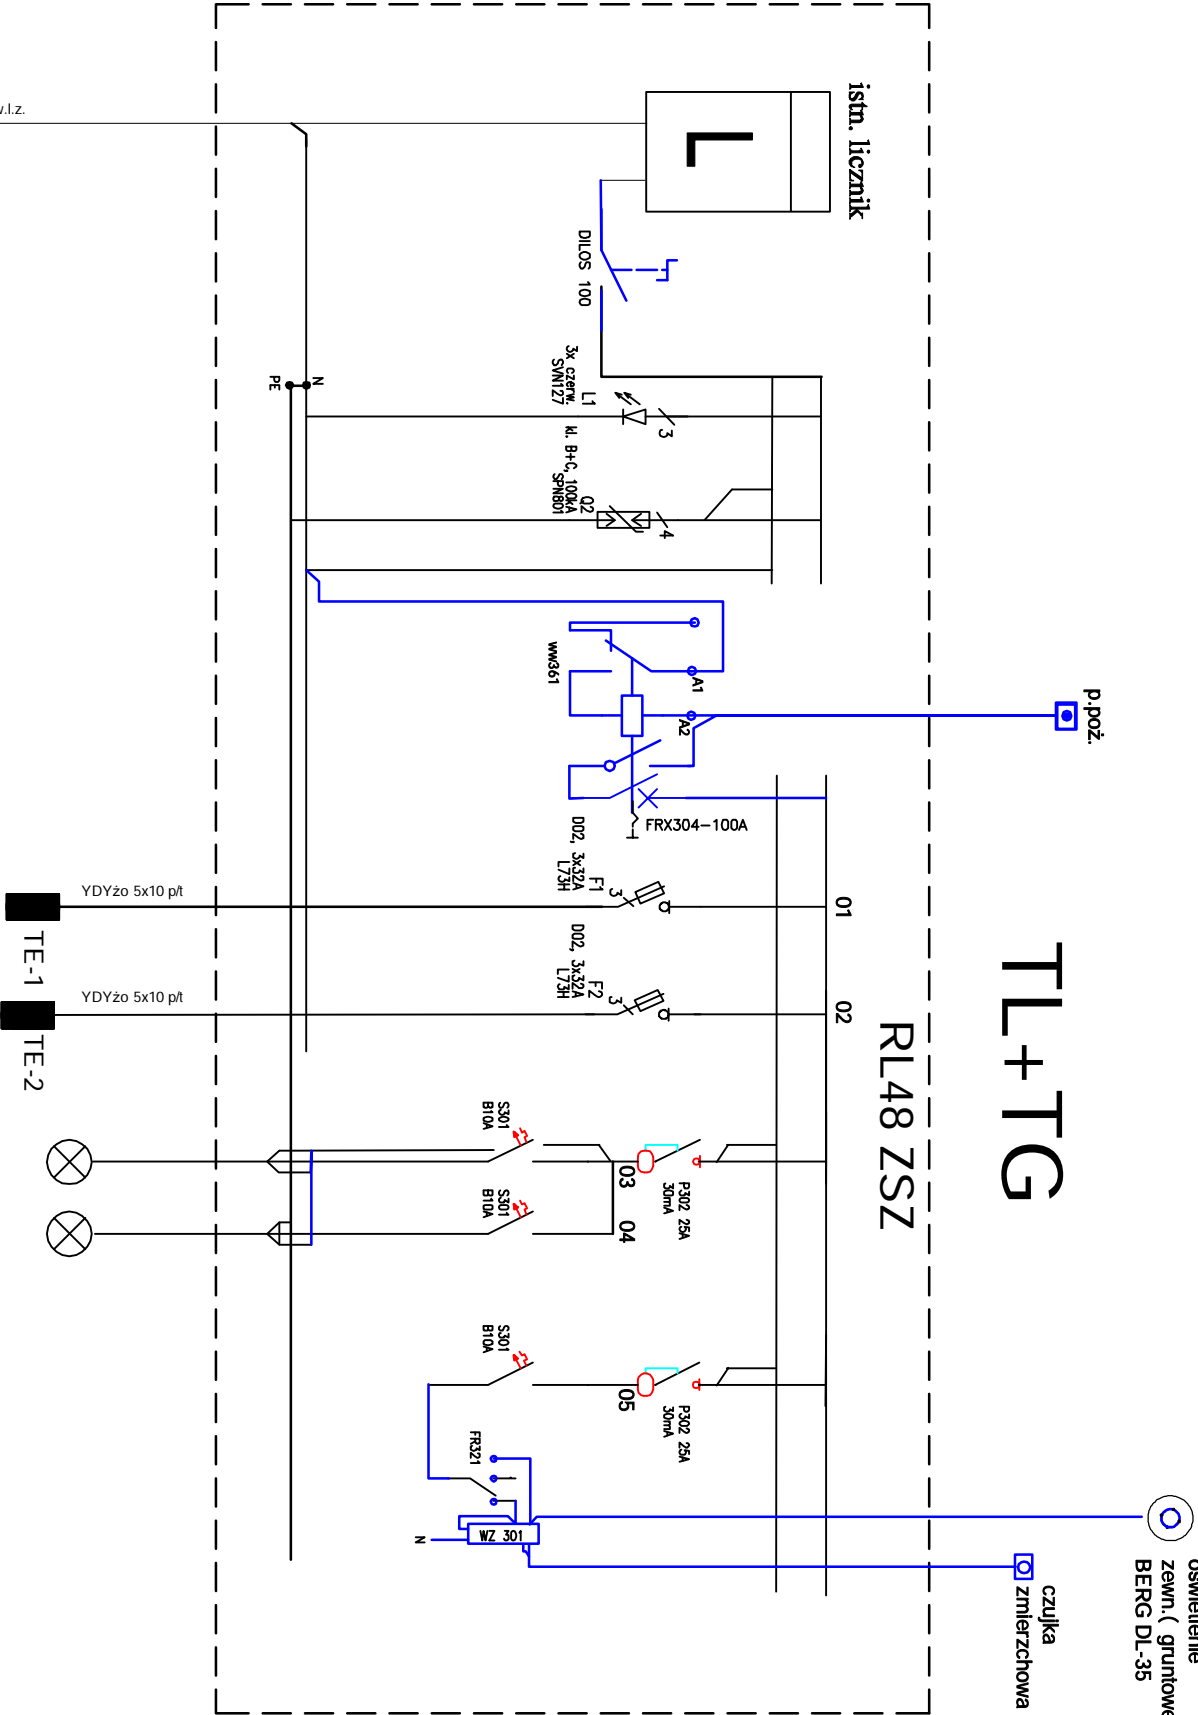

istn. ZASILANIE BUDYNKU

- proj. Rozdzielnia TE-1
- proj. Rozdzielnia TE-2
- Oświetlenie holu
- Oświetlenie zewnętrzne
- Oświetlenie zewnętrzne

REMONT BUDYNKU
DOMU POGRZEBOWEGO

Adres inwestycji :
ul. SPOKOJNA w PISZU
(dz. nr ew. 117/1/12)

Projekt budowlany

Inwestor:
Urząd Miasta i Gminy Pisz
ul. Główna 5
12-200 Pisz.

Tytuł rysunku:

Schemat Ideowy Zasilania
- rozdz. TE-1

Skala:
-
Nr rysunek
E-1

Data:

12.2009r.

Projektant:
mgr inż. Piotr Ciotrowski
12-200 Pisz
ul. Czerniewskiego 1/43