COCINEK S100-S103 OCIEPLIĆ KERAMZYTEM

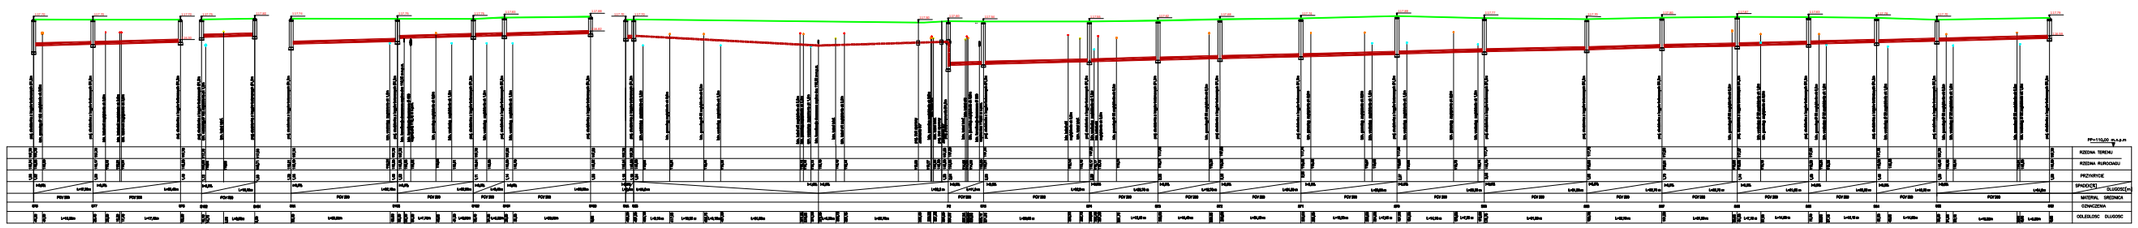

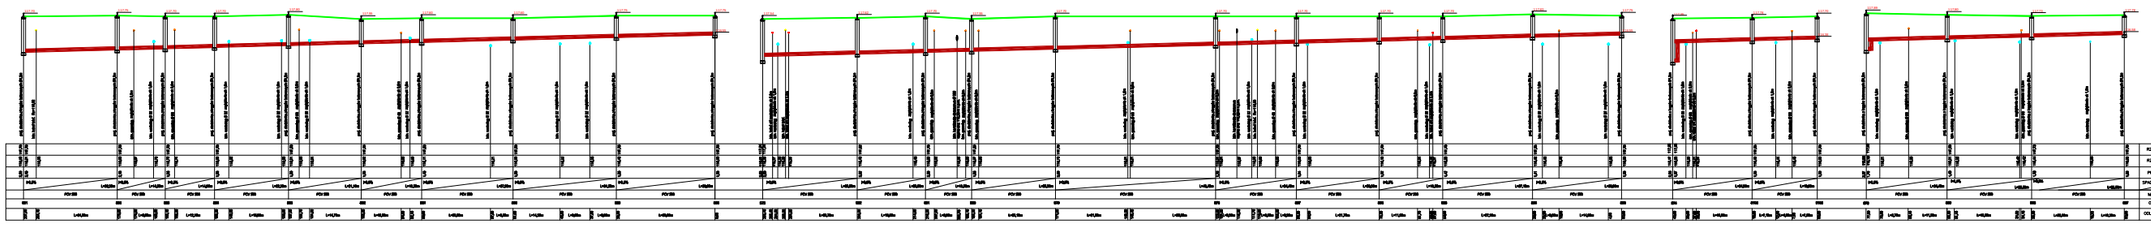

MT	MT Sp. z o.o. 10 - 708 OLSZTYN; ul. Promienista 24
FAZA	PROJEKT BUDOWLANO – WYKONAWCZY
TEMAT	SIEĆ KANALIZACJI SANITARNEJ W PISZU ul. Sikorskiego, Bema, Mieszka I
BRANŻA	instalacje sanitarne
RYSUNEK	PROFIL KANALIZACJI SANITARNEJ
PROJEKTANT: mgr inż. Tomasz Starzewski upr. bud. nr 6/95/OL	SKALA: 1:500
SPRAWDZAJĄCY: mgr inż. Robert Błazek upr. bud. nr WM/0021/PWOS/08	DATA: 2009r.
OPRACOWAŁA : inż. Joanna Bałdyga	NR 6