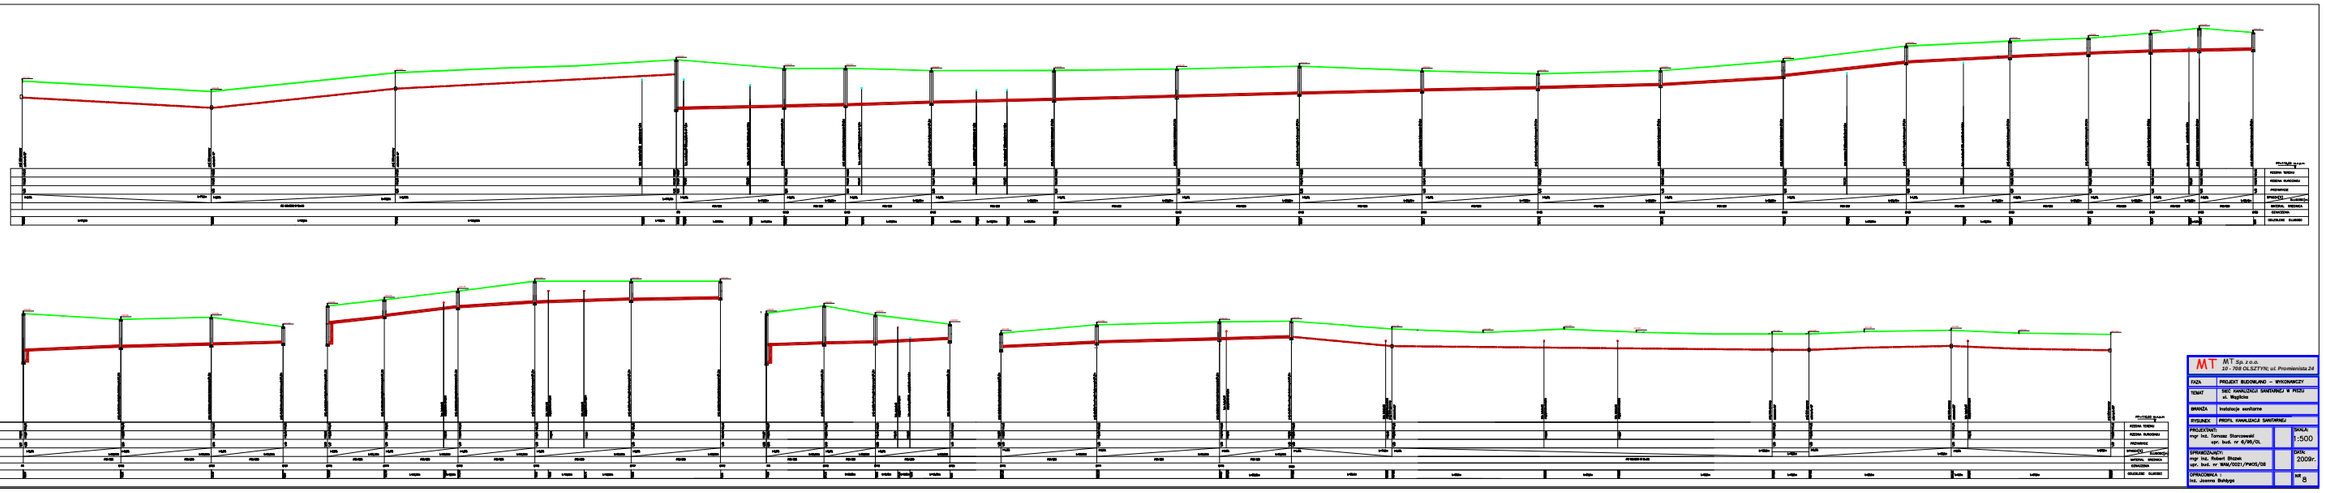

MT	MT Sp. z o.o. 19 - 704 OLSZTYN, ul. Promienista 24
FAZA	PROJEKT BUDOWLANO - WYKONAWCZY
TEMAT	SIEĆ KANALIZACJI SANITARNEJ W REJU ul. Wędrowa
BRANŻA	instalacje sanitarne
RYSUNEK	PROFIL KANALIZACJI SANITARNEJ
PROJEKTOWAŁ mgr inż. Tomasz Starzewski upr. bud. nr 6/WM/01	SKALA 1:500
SPRAWDZIŁ(A) mgr inż. Robert Stępień upr. bud. nr WM/0227/PWOS/08	DATA 2009r.
OPRACOWAŁA inż. Joanna Bohdyn	NR 8