



# STUDNIA ROZPRĘŻNA S63

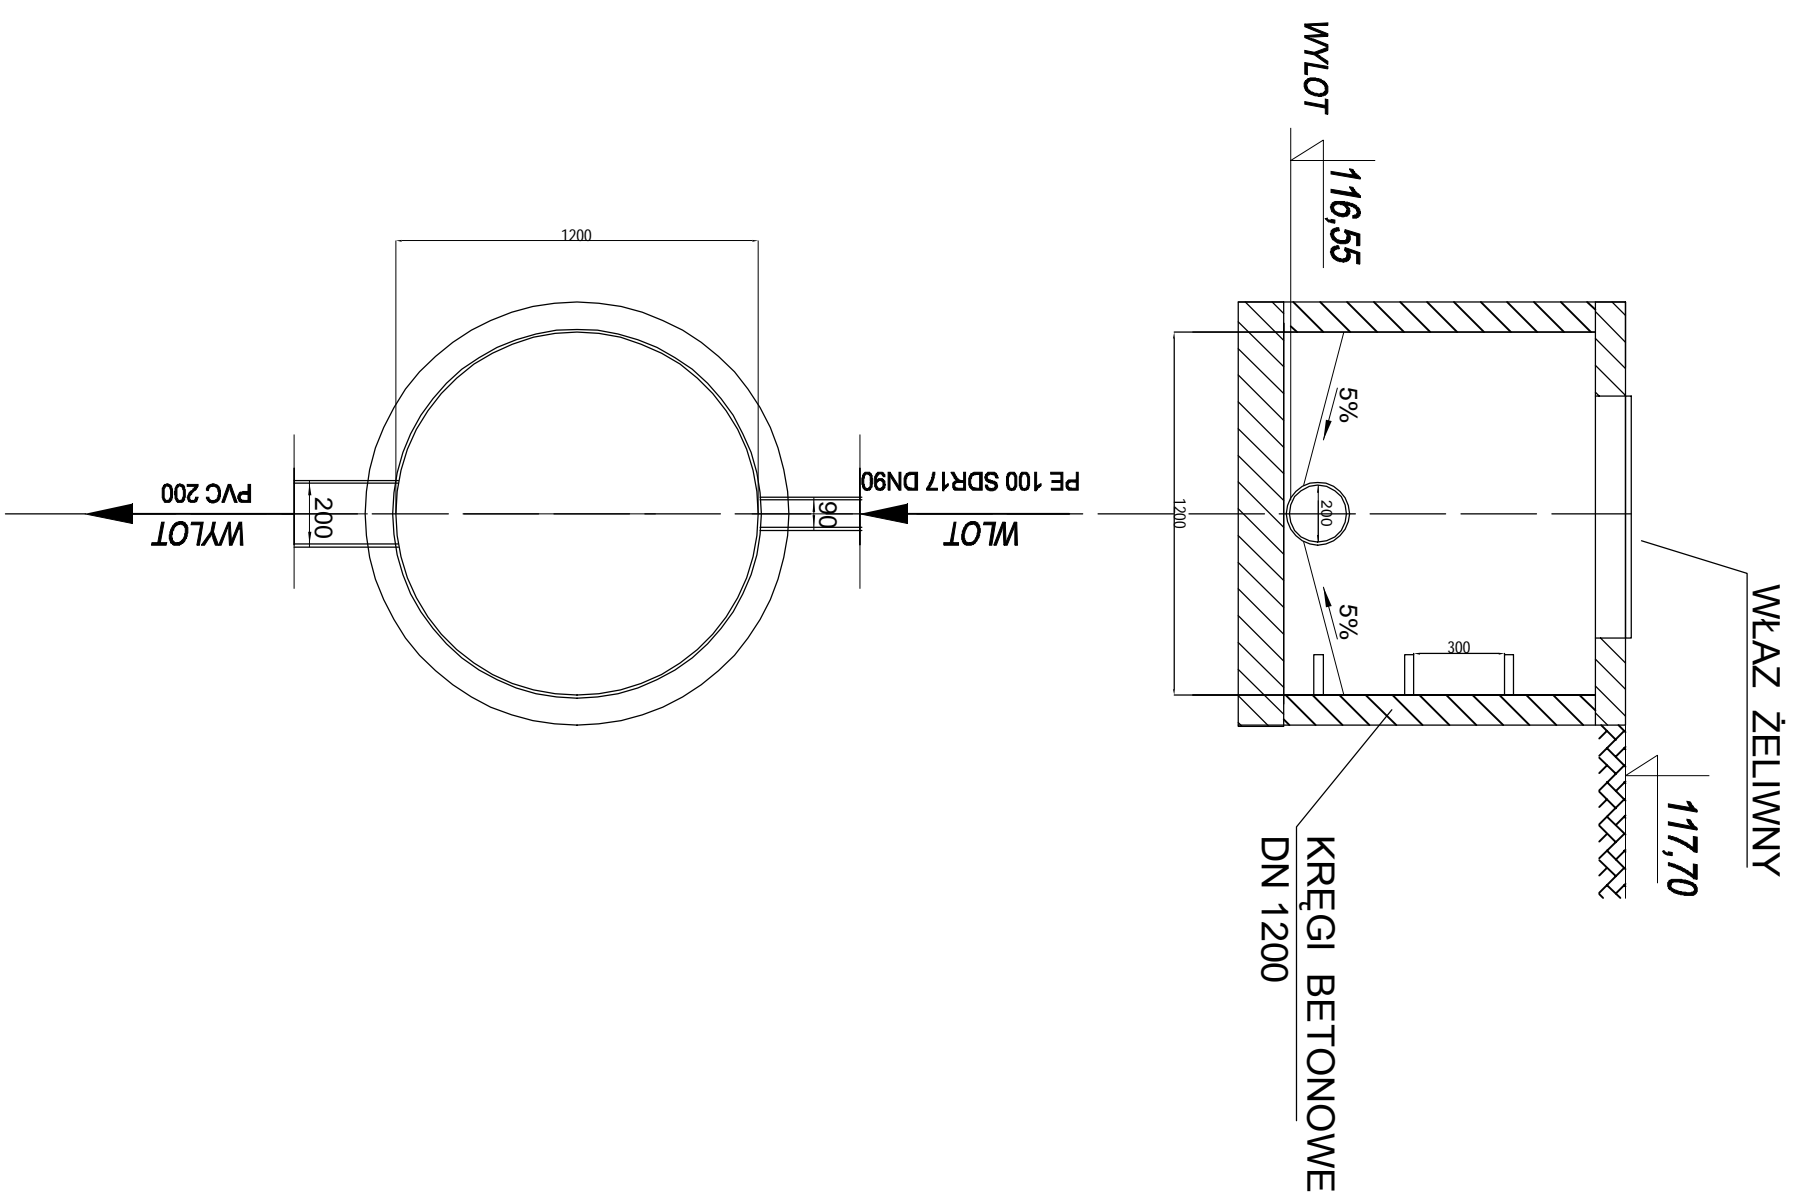

# STUDNIA ROZPRĘŻNA S48

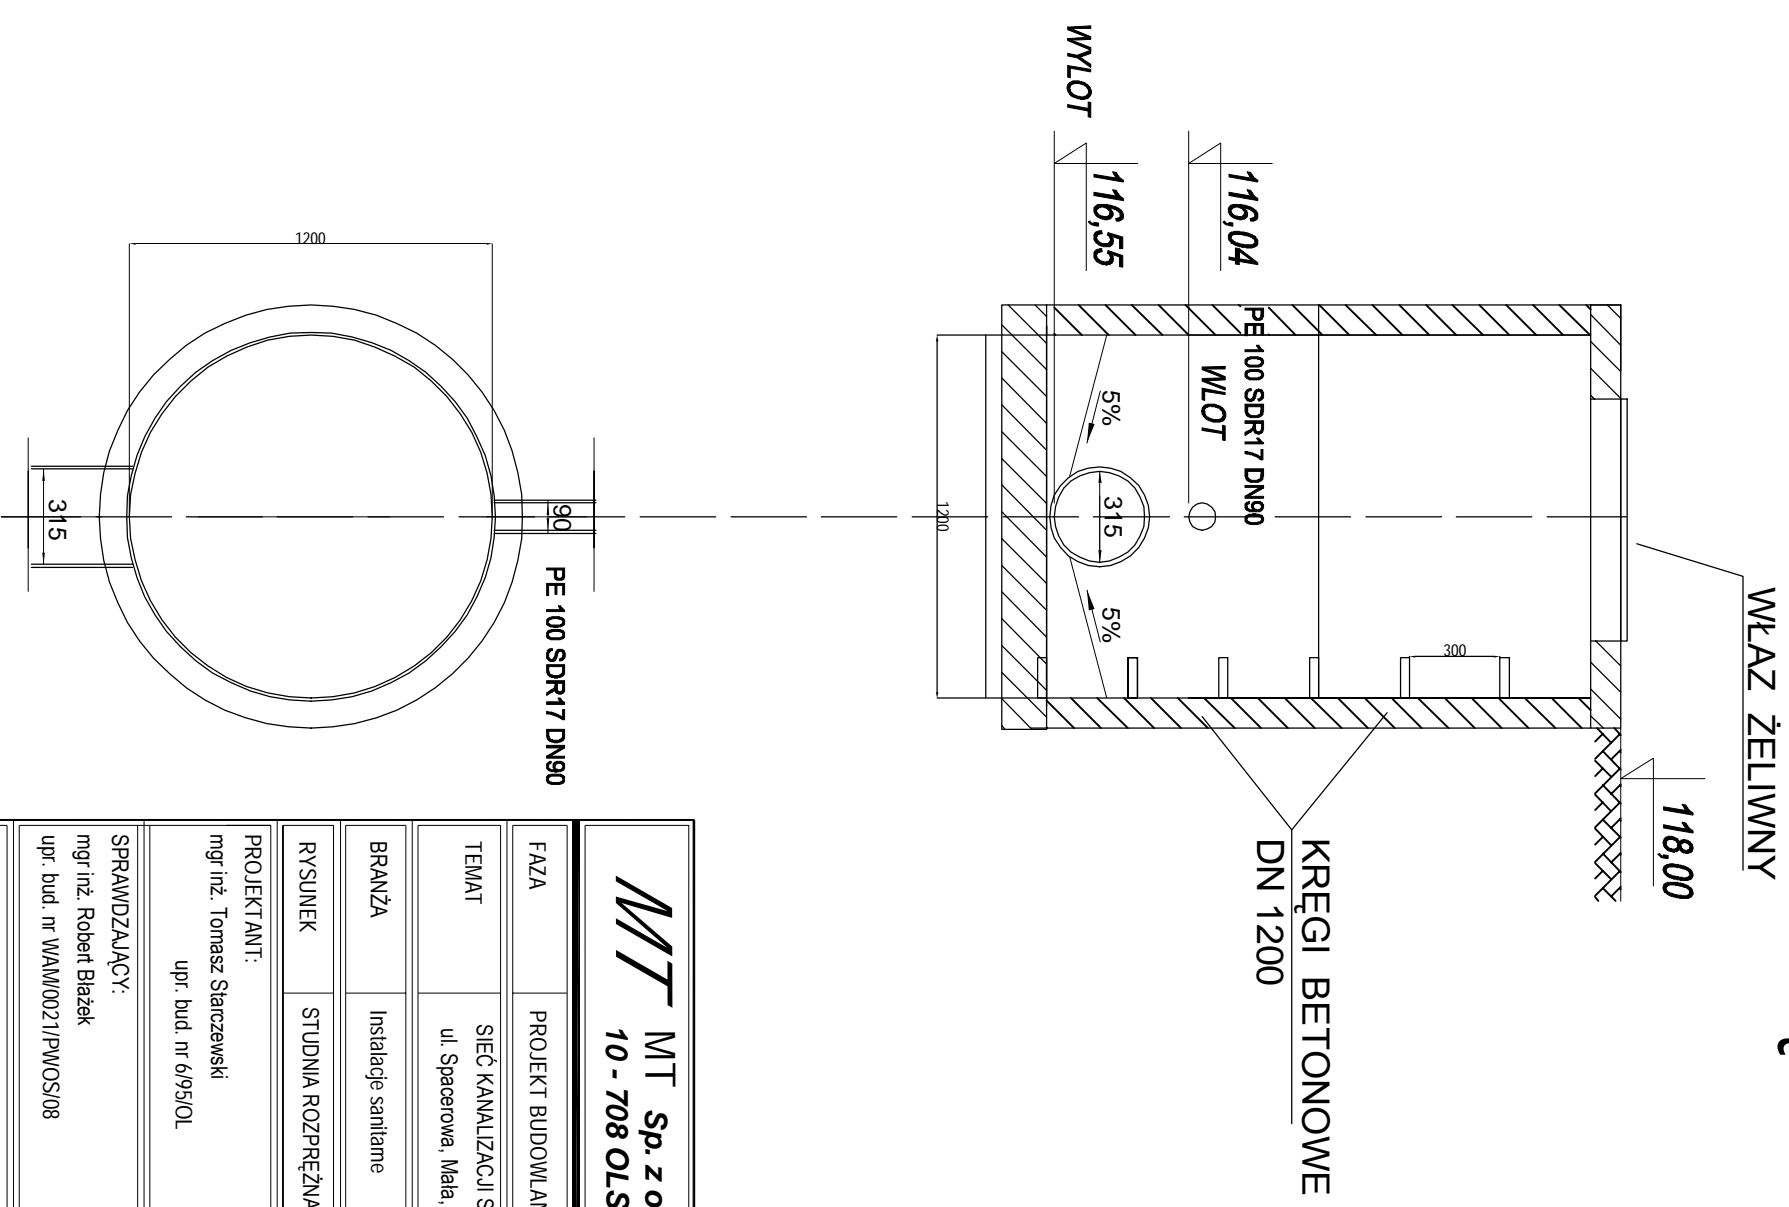

<div>MT Sp. z o.o. 10 - 708 OLSZTYN; ul. Promienista 24</div>	
FAZA	PROJEKT BUDOWLANO - WYKONAWCZY
TEMAT	SIEĆ KANALIZACJI SANITARNEJ W PISZU ul. Spacerowa, Mała, Daleka oraz ul. Mieszka I, Sikorskiego, Bema
BRANŻA	Instalacje sanitarne
RYSUNEK	STUDNIUM ROZPRĘŻNIA S48 i S 63
PROJEKTANT: mgr inż. Tomasz Stanczewski upr. bud. nr 6/95/OL	SKALA: 1:250
SPRAWDZAJĄCY: mgr inż. Robert Błażek upr. bud. nr WAM/0021/PWOS/08	DATA: 2009r.
OPRACOWAŁA : inż. Joanna Baltyga	NR 14