


# OGRODZENIE PRZEPOMPOWNI

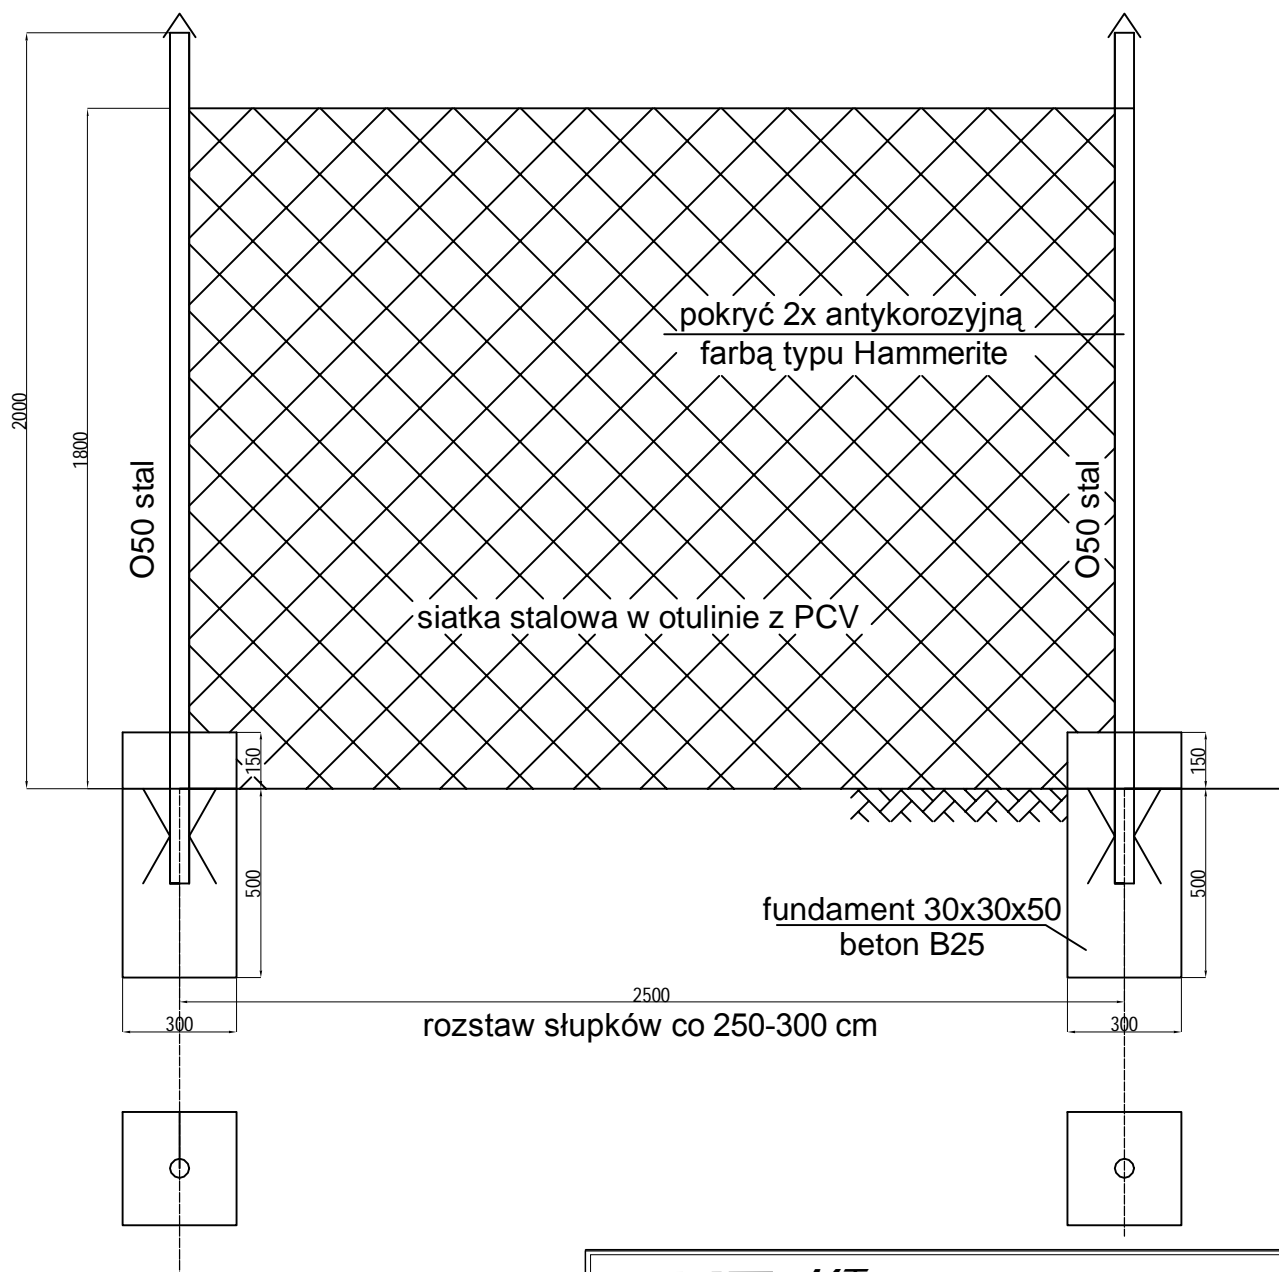

**MT** MT Sp. z o.o.  
10 - 708 OLSZTYN; ul. Promienista 24

FAZA	PROJEKT BUDOWLANO - WYKONAWCZY	
TEMAT	SIEĆ KANALIZACJI SANITARNEJ W PISZU ul. Spacerowa, Mała, Daleka, Mieszka I, Sikorskiego, Wąglińska	
BRANŻA	Instalacje sanitarne	
RYSUNEK	OGRODZENIE DLA PROJEKTOWANYCH PRZEPOMPOWNI	
PROJEKTANT: mgr inż. Tomasz Starczewski upr. bud. nr 6/95/OL		SKALA: 1:200
SPRAWDZAJĄCY: mgr inż. Robert Błażek upr. bud. nr WAM/0021/PWOS/08		DATA: 2009r.
OPRACOWAŁA : inż. Joanna Baldyga		NR 16