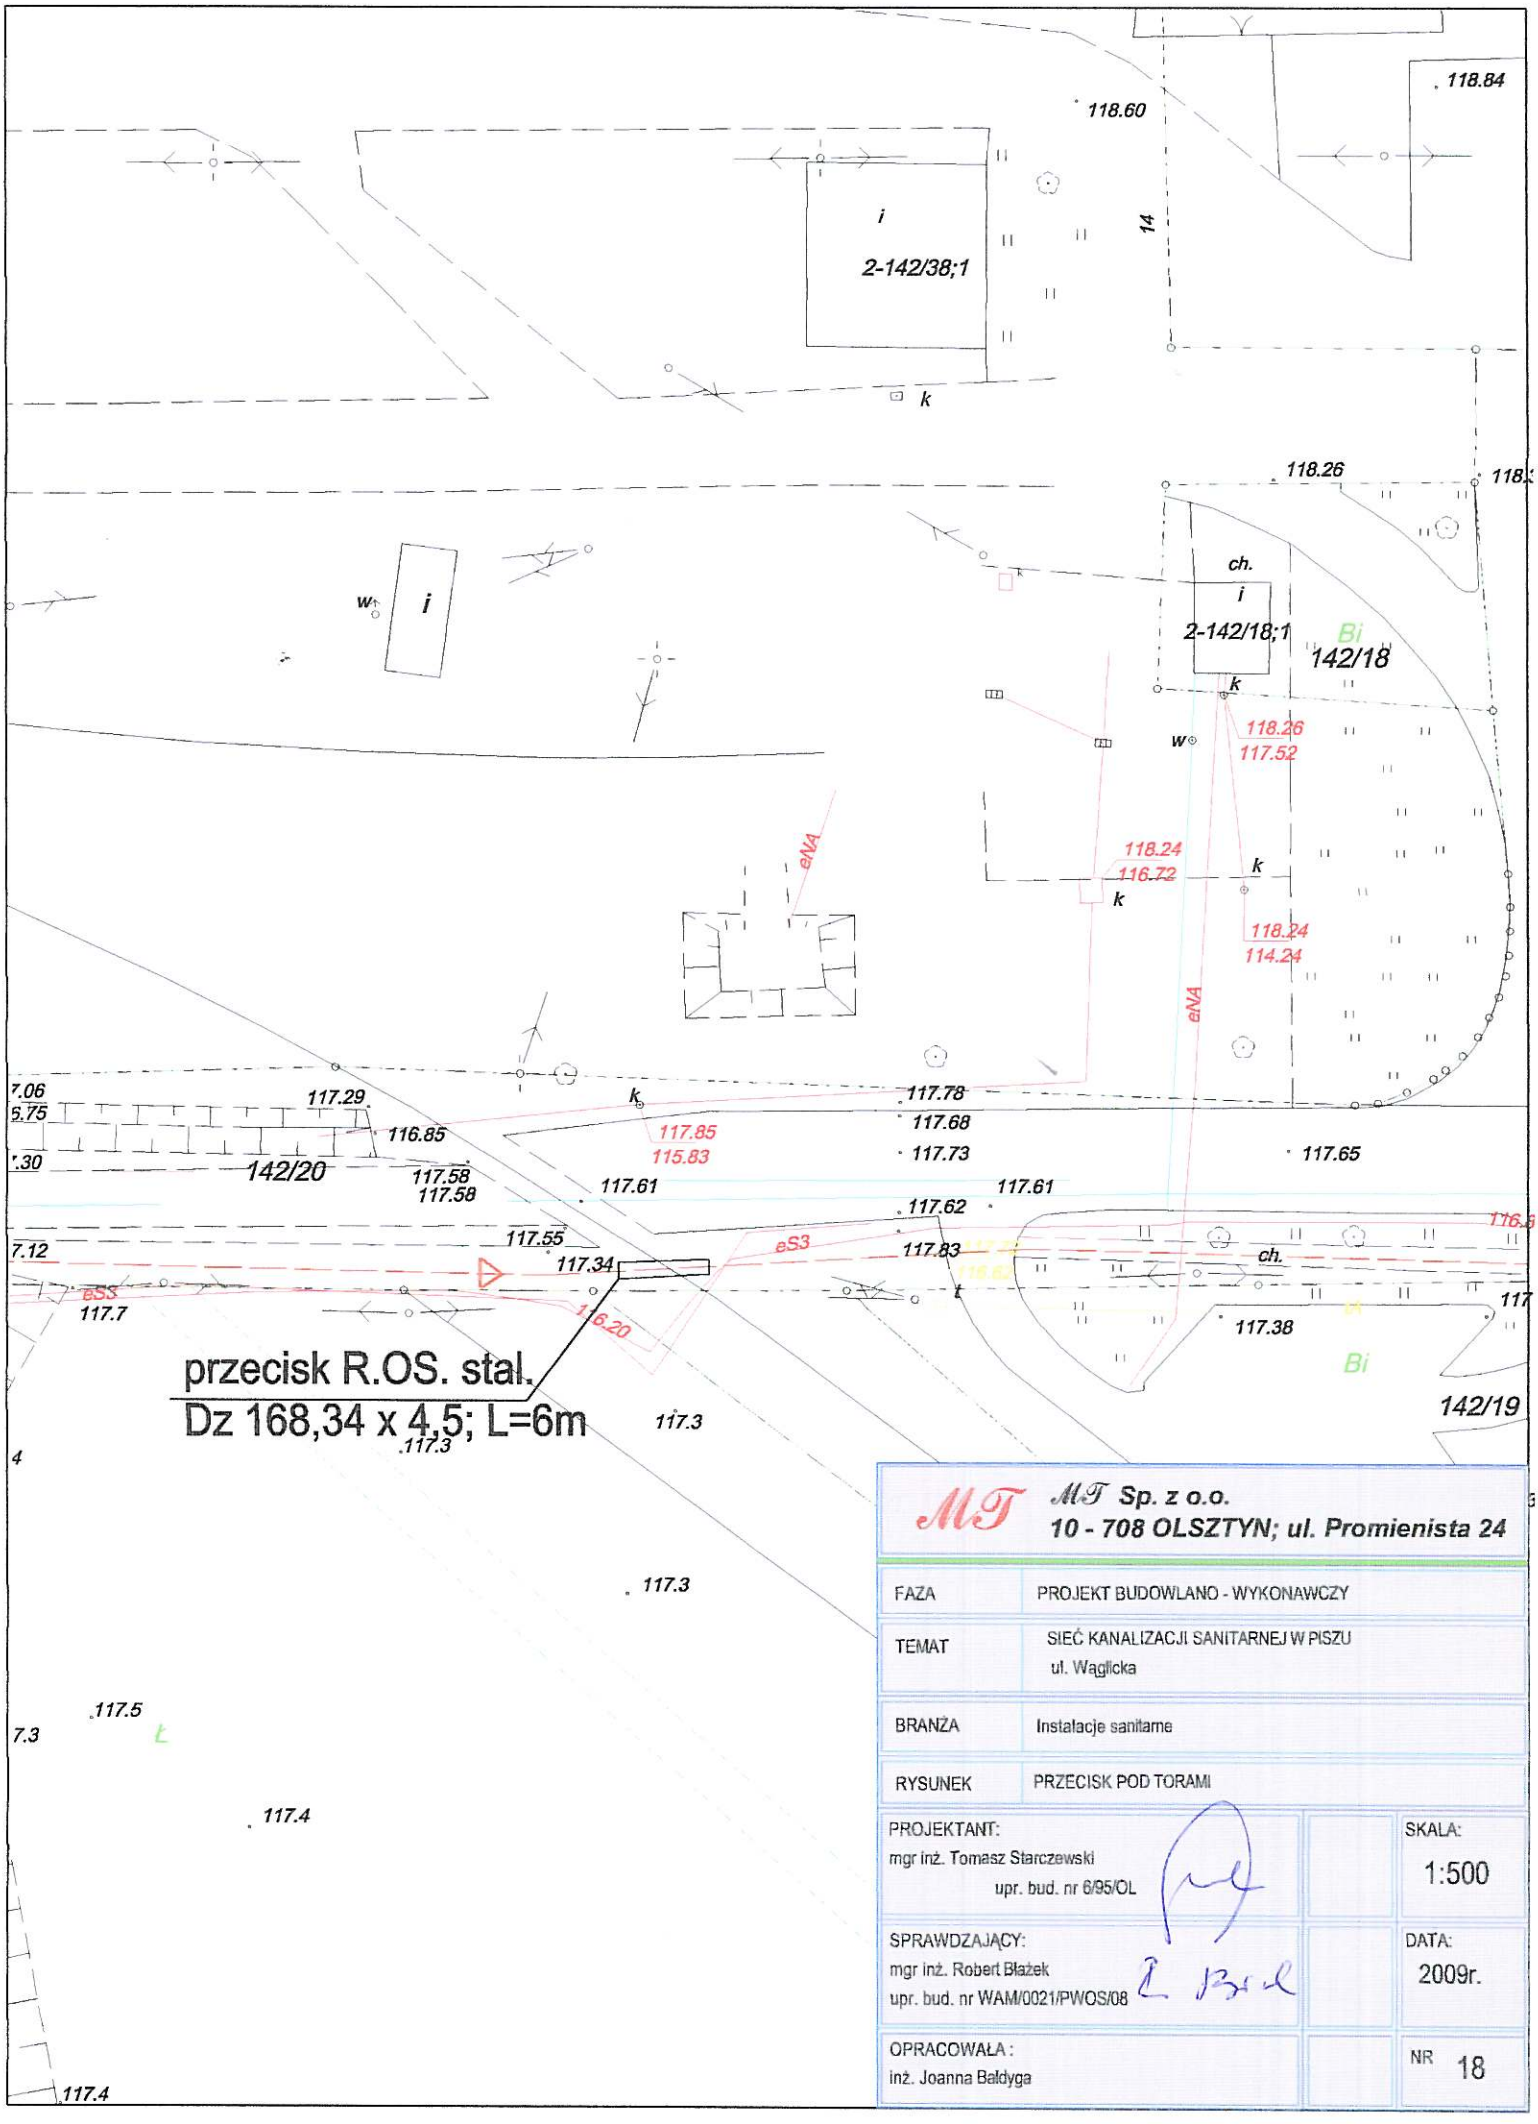

MT	MT Sp. z o.o. 10 - 708 OLSZTYN; ul. Promienista 24
FAZA	PROJEKT BUDOWLANO - WYKONAWCZY
TEMAT	SIEĆ KANALIZACJI SANITARNEJ W PISZU ul. Wągilcka
BRANŻA	Instalacje sanitarne
RYSUNEK	PRZECISK POD TORAMI
PROJEKTANT: mgr inż. Tomasz Starczewski upr. bud. nr 6/95/OL	SKALA: 1:500
SPRAWDZAJĄCY: mgr inż. Robert Błażek upr. bud. nr WAM/0021/PWOS/08	DATA: 2009r.
OPRACOWAŁA : inż. Joanna Bałdyga	NR 18