

UMIŁA:
WSZYSTKIE PRAWA AUTORSKIE DOTYCZĄCE TEGO RYSUNKU SĄ WŁASNOŚCIĄ PRACOWNI ARCHITEKTURY I URBANISTYKI RAFAŁ MAZUR ORAZ DKA. NINIJSZY RYSUNEK JEST WYDANY POD WARUNKIEM IŻ NIE BĘDZIE KOPLOWANY, ANI UDOSTĘPNANY BEZ UZGODNIENIA Z PAU RAFAŁ MAZUR.
NIE NALEŻY ODMIERZAĆ WYMIARÓW Z RYSUNKU ANI TEŻ UŻYWAĆ GO JAKO SZABLONU.
PRZED PRZYSTĄPIENIEM DO PRAC BUDOWLANYCH WSZYSTKIE WYMIARY NALEŻY SPRAWDZIĆ W NATURZE. W PRZYPADKU STwierDZENIA NIEZGODNOŚCI NALEŻY ZWROCIC SIĘ DO PROJEKTANTA.
W PRZYPADKU ROZBIEŻNOŚCI WYMIARÓWCH POMIĘDZY RYSUNKAMI DETALU I CAŁOŚCI PROJEKTOWANEGO ELEMENTU PODSTAWA WYMIAROWANIA SĄ RYSUNKI DETALU.

PRACOWNIA
ARCHITEKTURY
I URBANISTYKI
RAFAŁ MAZUR

Ul. Bednarska 9/9
00-310 Warszawa
tel./fax (22)8289900
pracownia@rafalmazur.pl

PROJEKT:
Budynek użyteczności publicznej:
Mini przystanek żeglarska "EKOMARINA"
położony na działkach nr 6 i nr 994 w Pisku
przy Al. Turystów oraz na części działki 1026/5 /gez. Ros/

INWESTOR:
GMINA PISZ
ul. Giszewusza 5
12-200 Pisz

zespół autorski:

arch. RAFAŁ MAZUR
NR UPR. RZ/A-02/07, NR IZBY MA-2127
w sp. architektonicznej

stud. arch. PIOTR GŁOWACKI

stud. arch. KRZYSZTOF MAZANEK

stud. arch. MARTA SACHA

sprawaDzIcIcy:

arch. DOMINIK GÓRCEKI
NR UPR. 38/08/DGA, NR IZBY DS-1265
w sp. architektonicznej

PROJEKT BUDOWLANO-WYKONAWCZY ARCHITEKTURA

Rysunek:

ARCHITEKTURA



WIEŻA, PRZEKROJE

Rewizja _

Rysunek nr:

Skala: 1:50

SZCZEGÓŁOWE ROZWIĄZANIA WG PROJEKTU KONSTRUKCJI

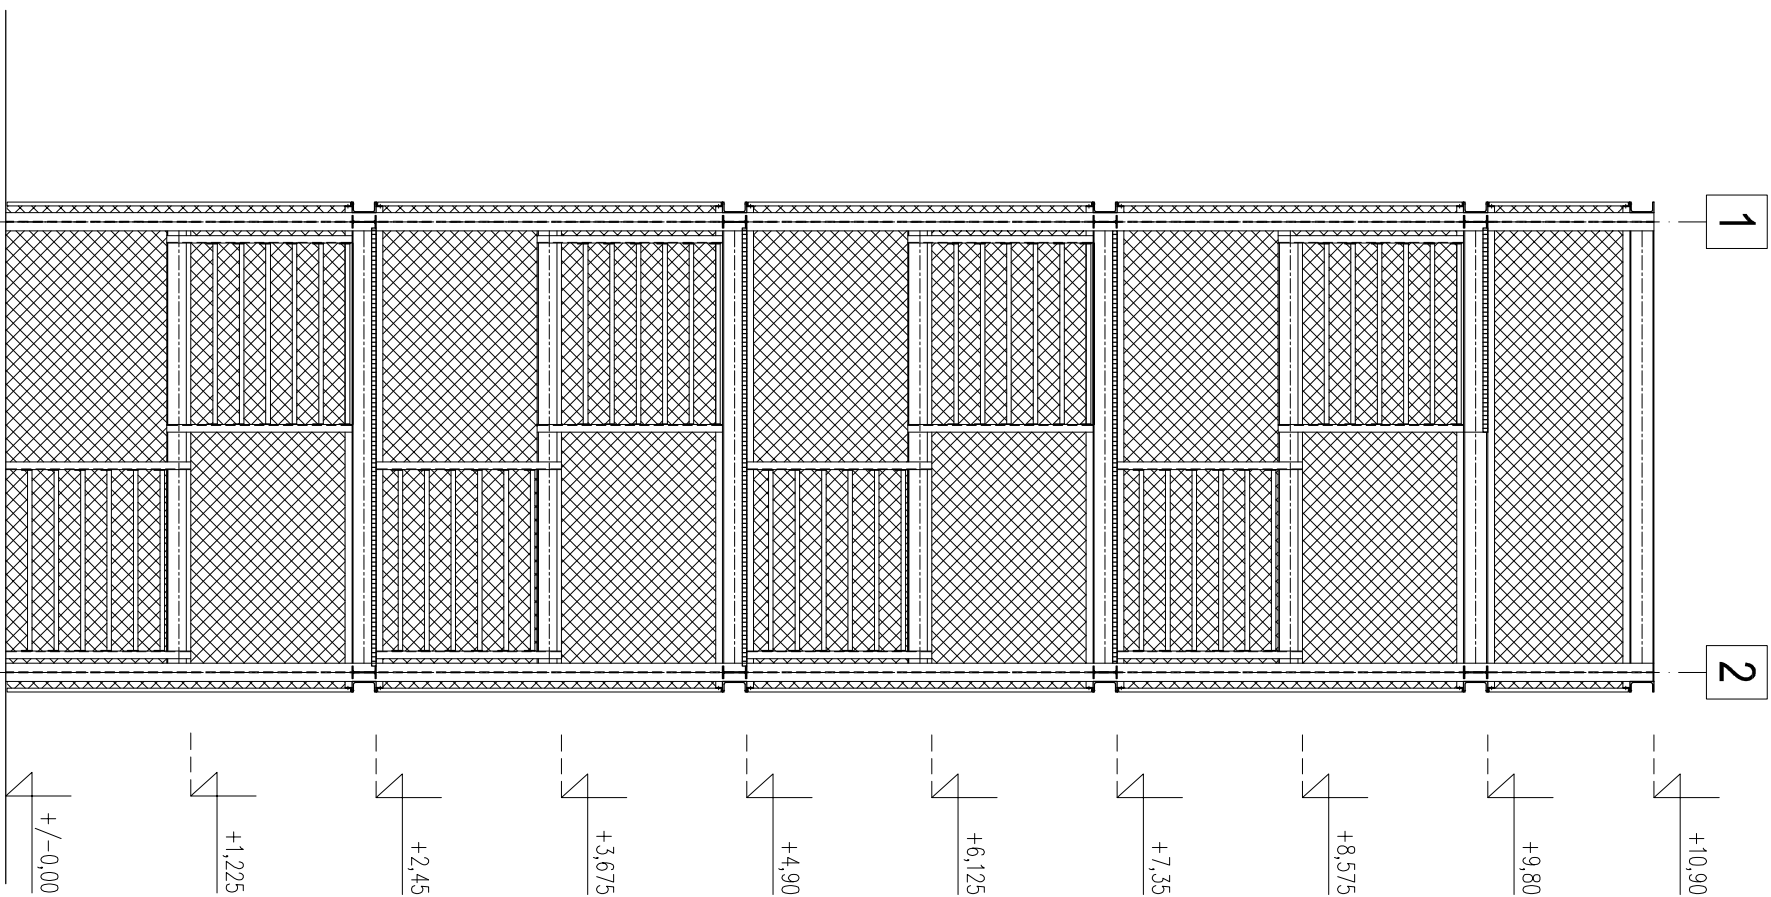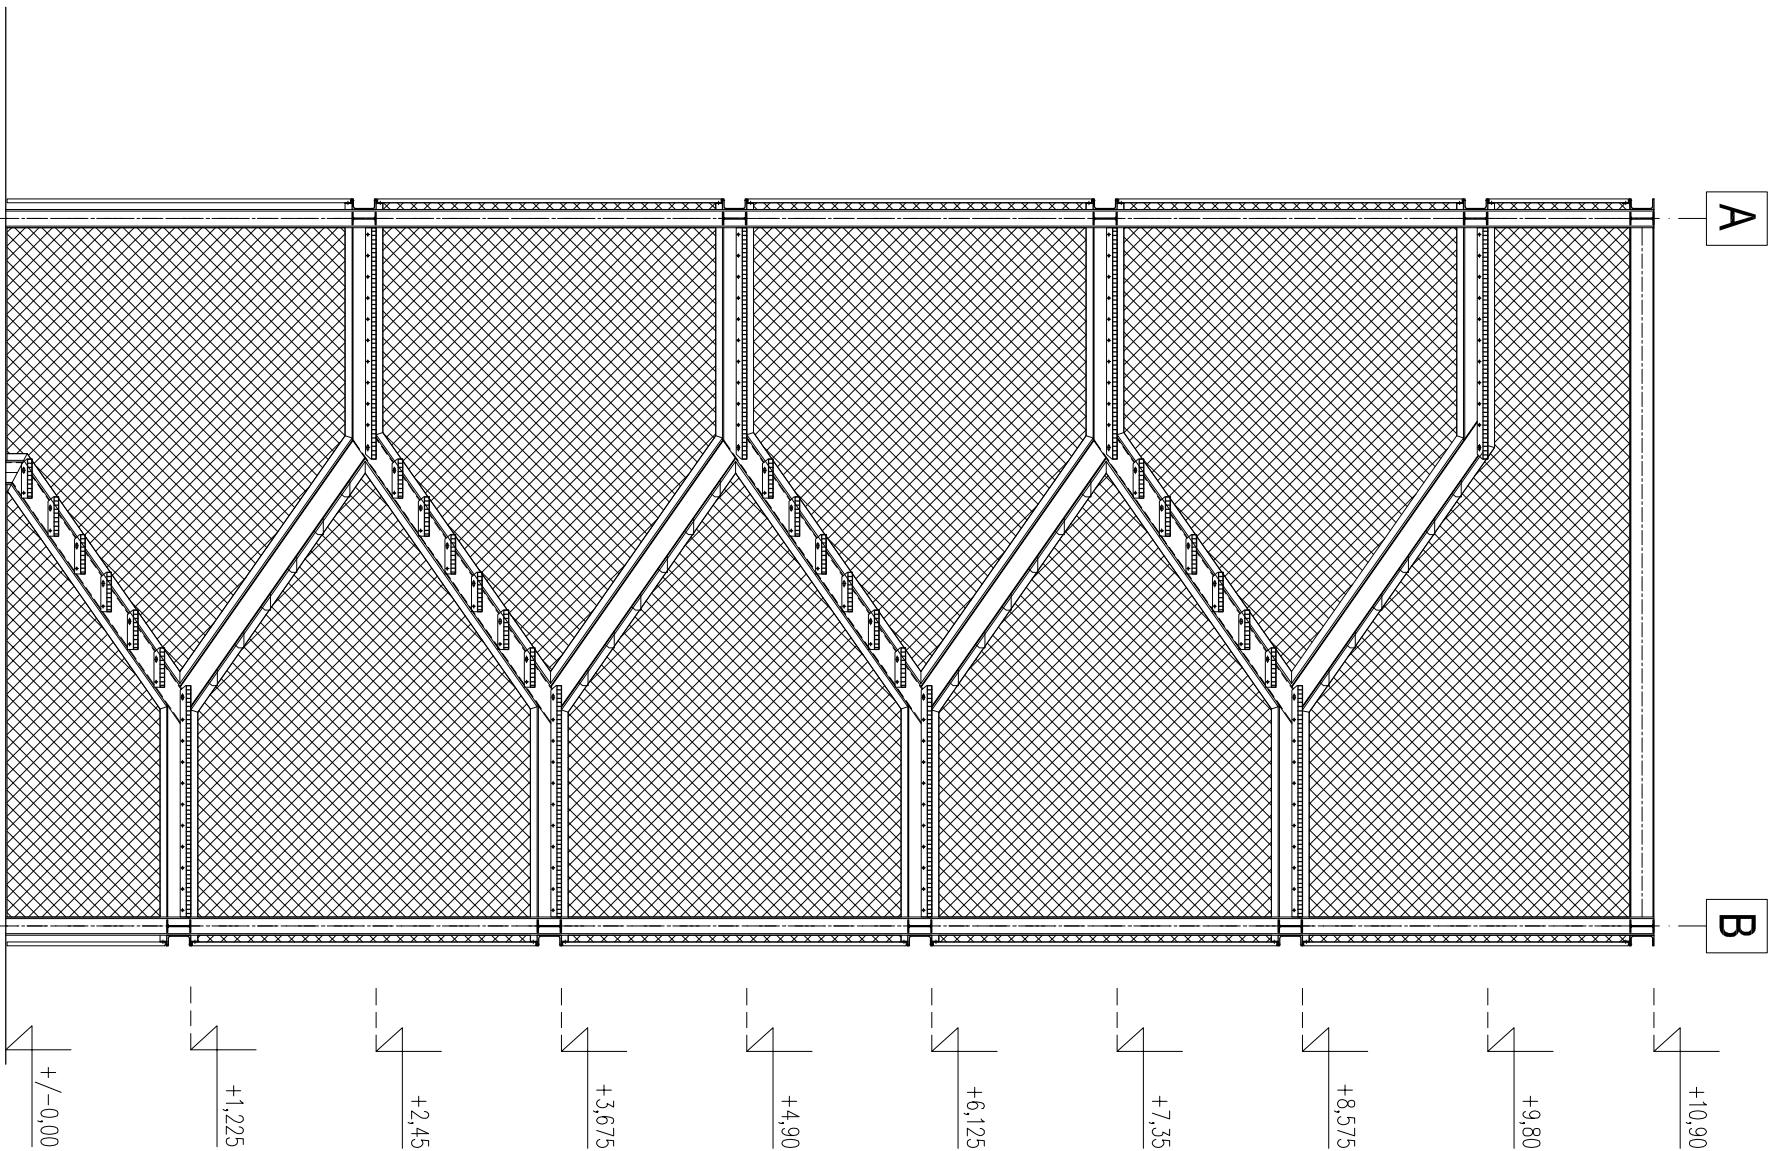

PAZDZIERNIK 2010
Rysownik: RM.KM.MS.PG