



RZUT FUNDAMENTÓW
(główny budynek)

1 : 100

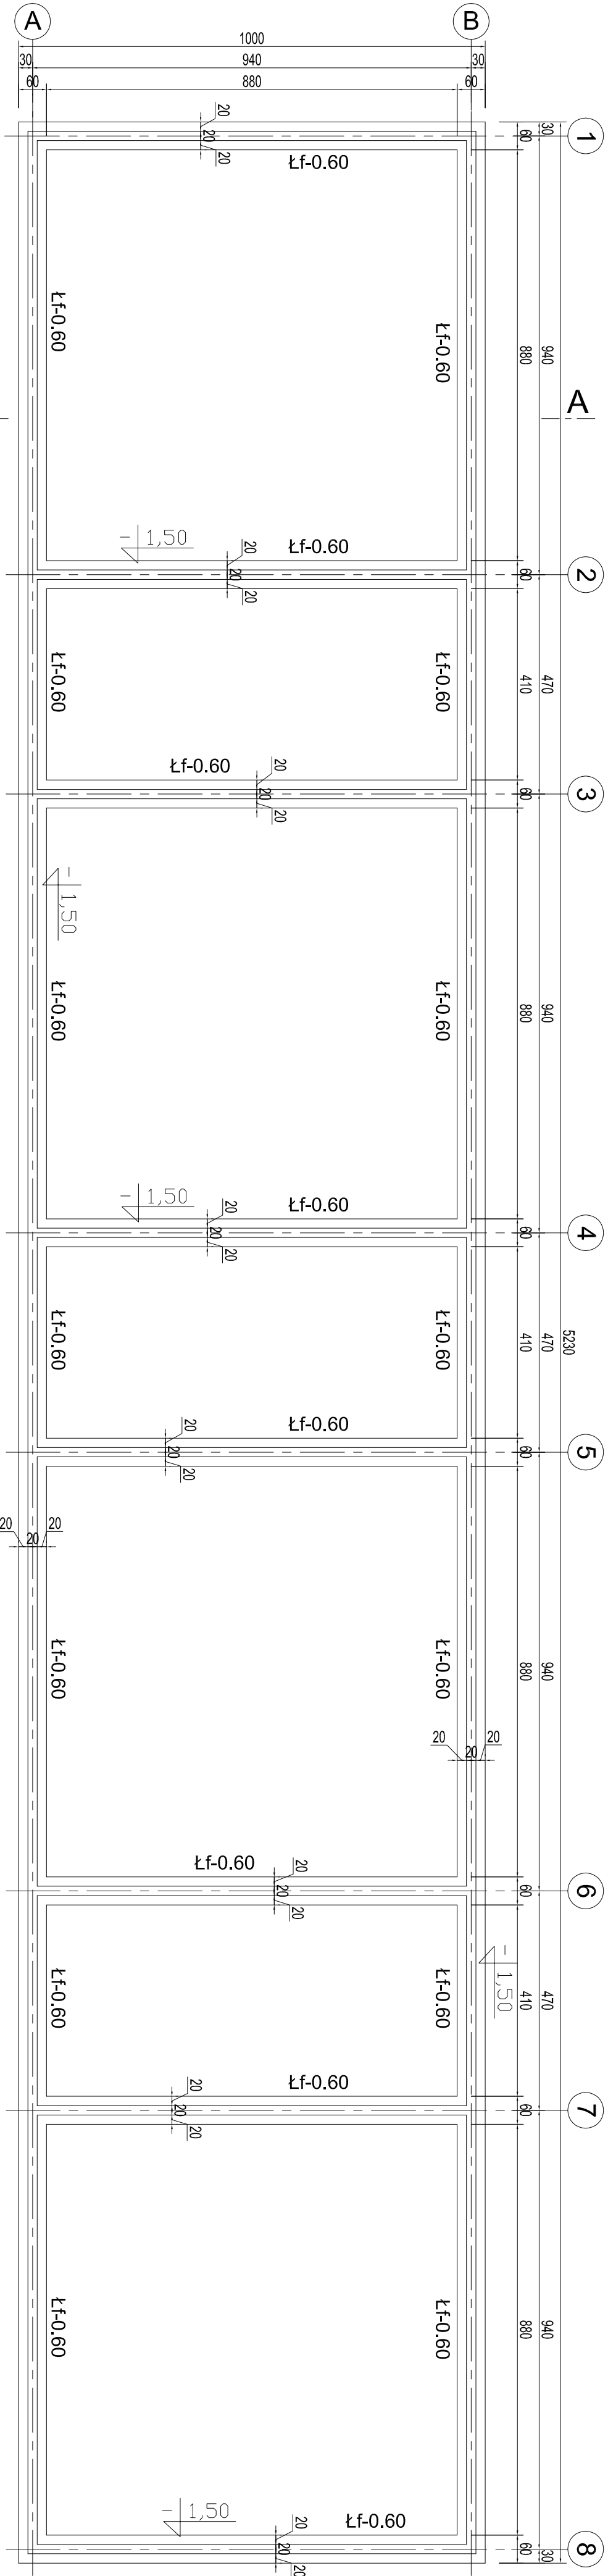

RZUT PRZYZIEMI
(główny budynek)

1 : 100

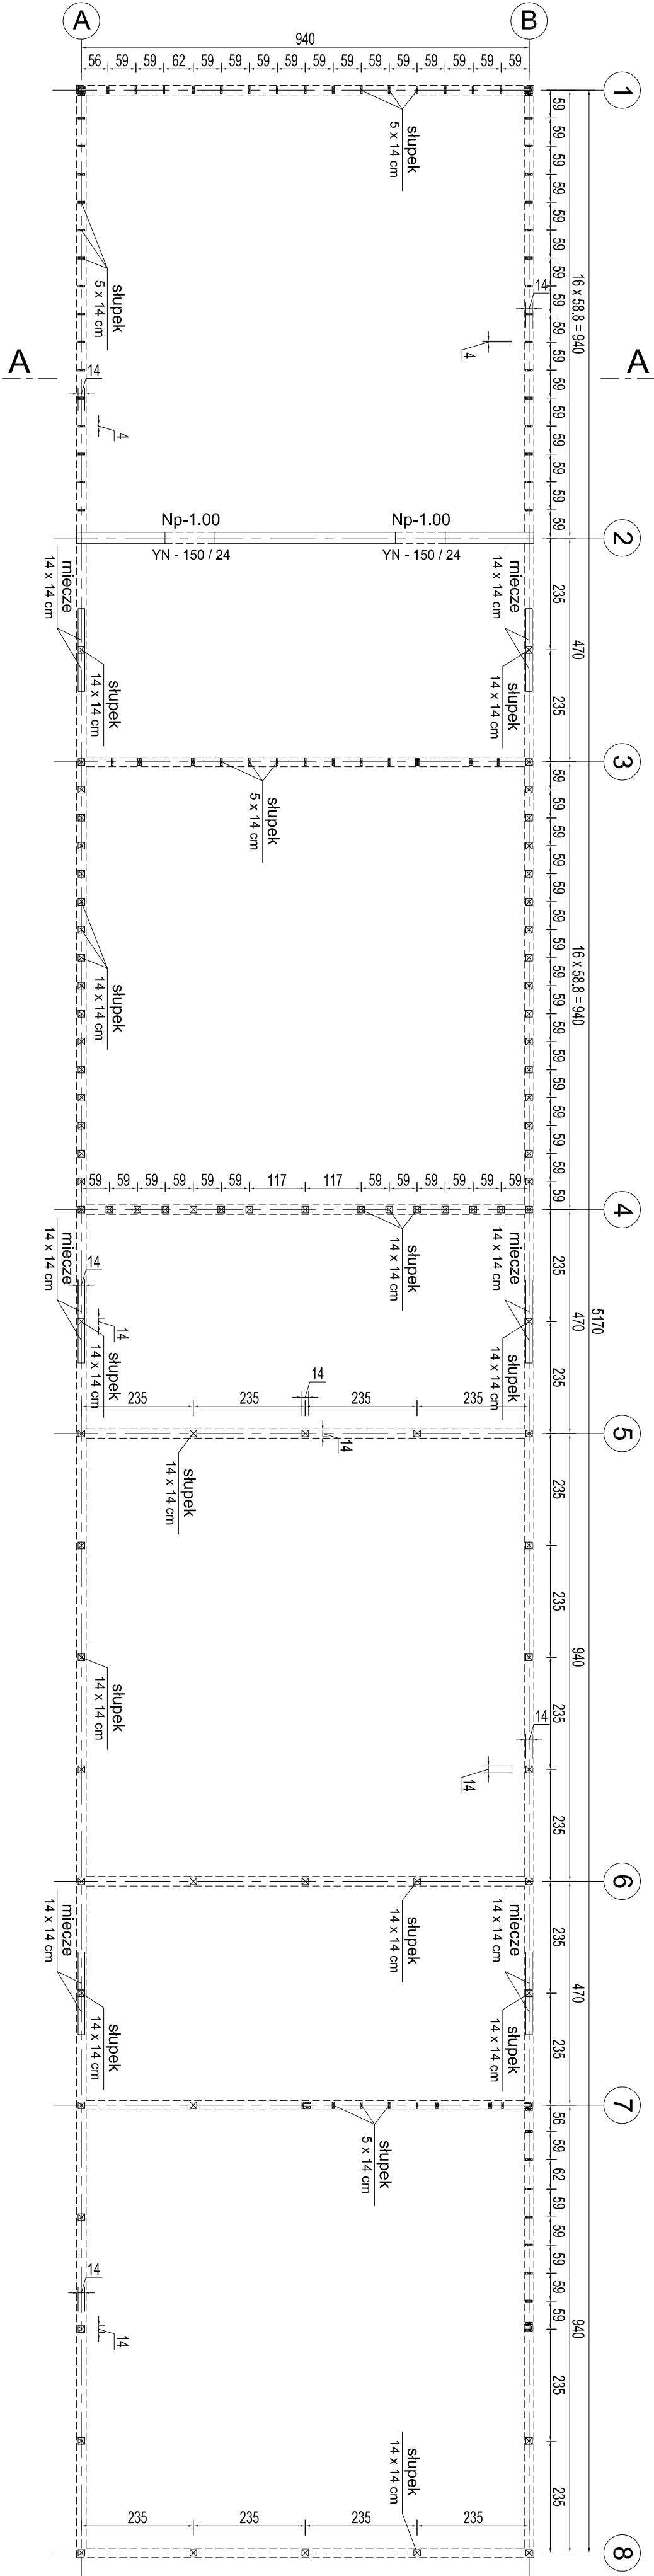

projektant	zapis		konstrukcja
	PROJEKT BUDOWLANO-WYKONAWCZA		
temat obiektu		1	
MINI PRZYSTAN ZEGARSKA "EKONARNA"		GŁÓWNY BUDYNEK	
		skala	
		1:100	
		data	
		10.2010	
		nr rysunku rysunek	
		1	
		projektował	
		inż. Rajmund Schellert	
		spec. konstrukcje budowlane	
		upr. UAN-8346/120/88	
		opracował	
		mgr inż. Grzegorz Galska	
		sprawdził	
		inż. Witold Chudy	
		spec. konstrukcje budowlane	
		Nr ewid. 326/2002	
adres			
		Pisz, Al Turystów	
		Dz. nr 6 : 994 : 10256	