




PRZEKRÓJ D-D
(wieża obserwacyjna)
1 : 50

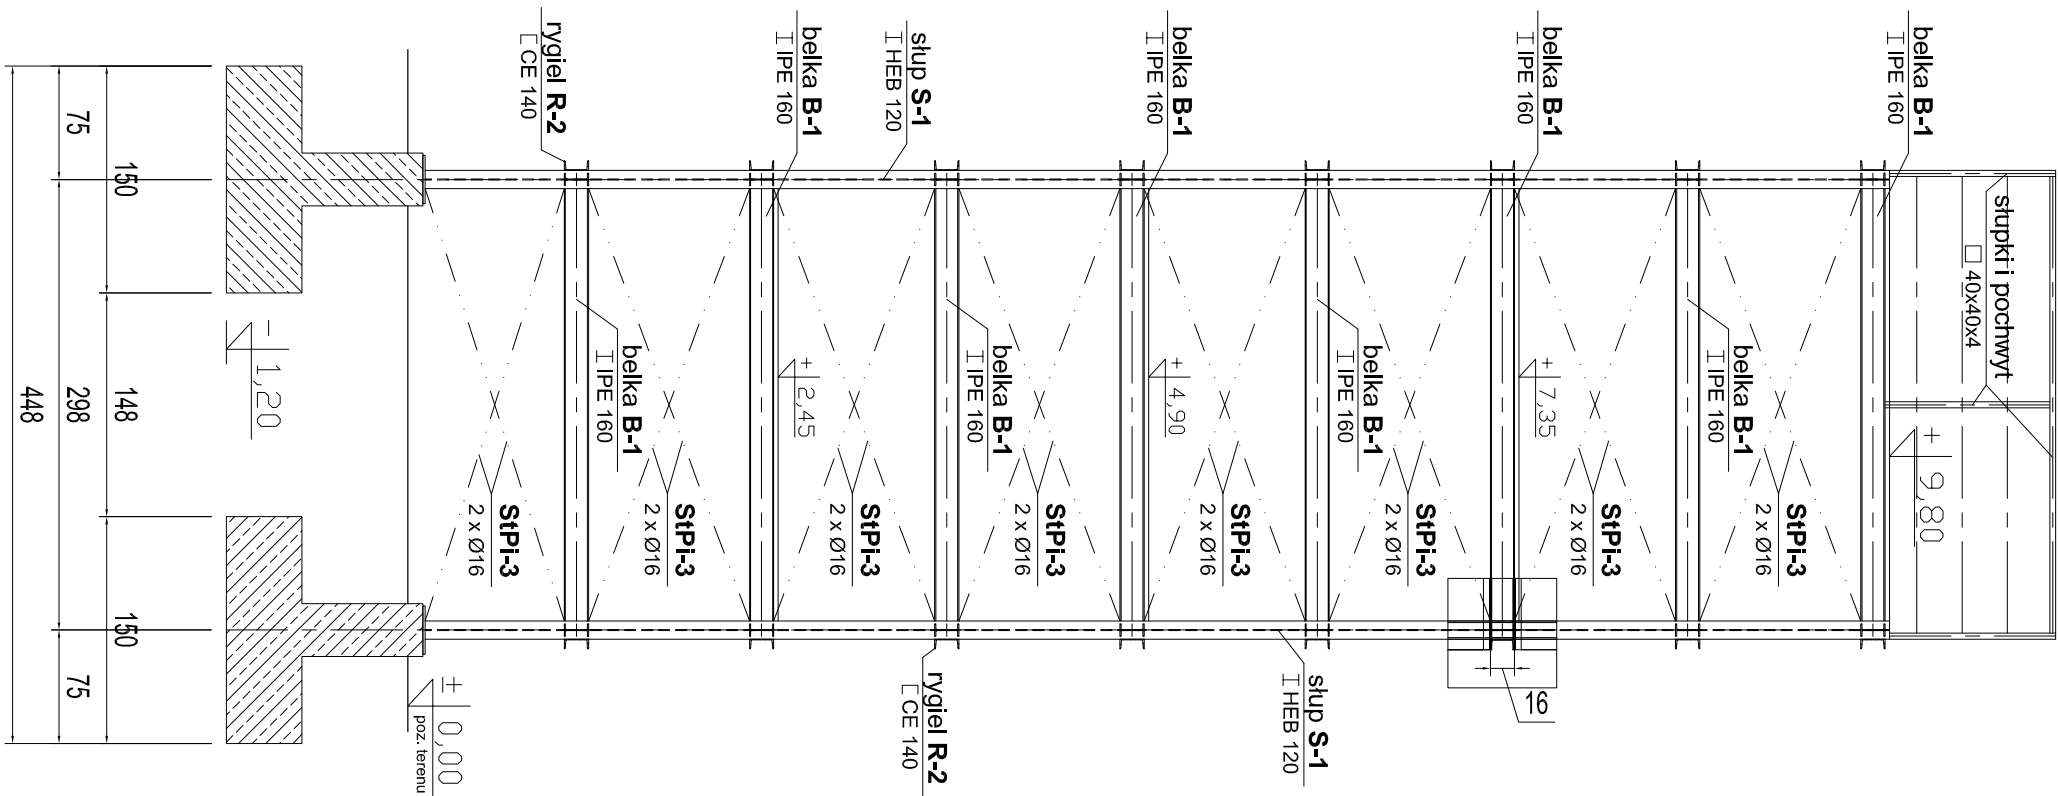


PRZEKRÓJ E - E
(wieża obserwacyjna)
1 : 50

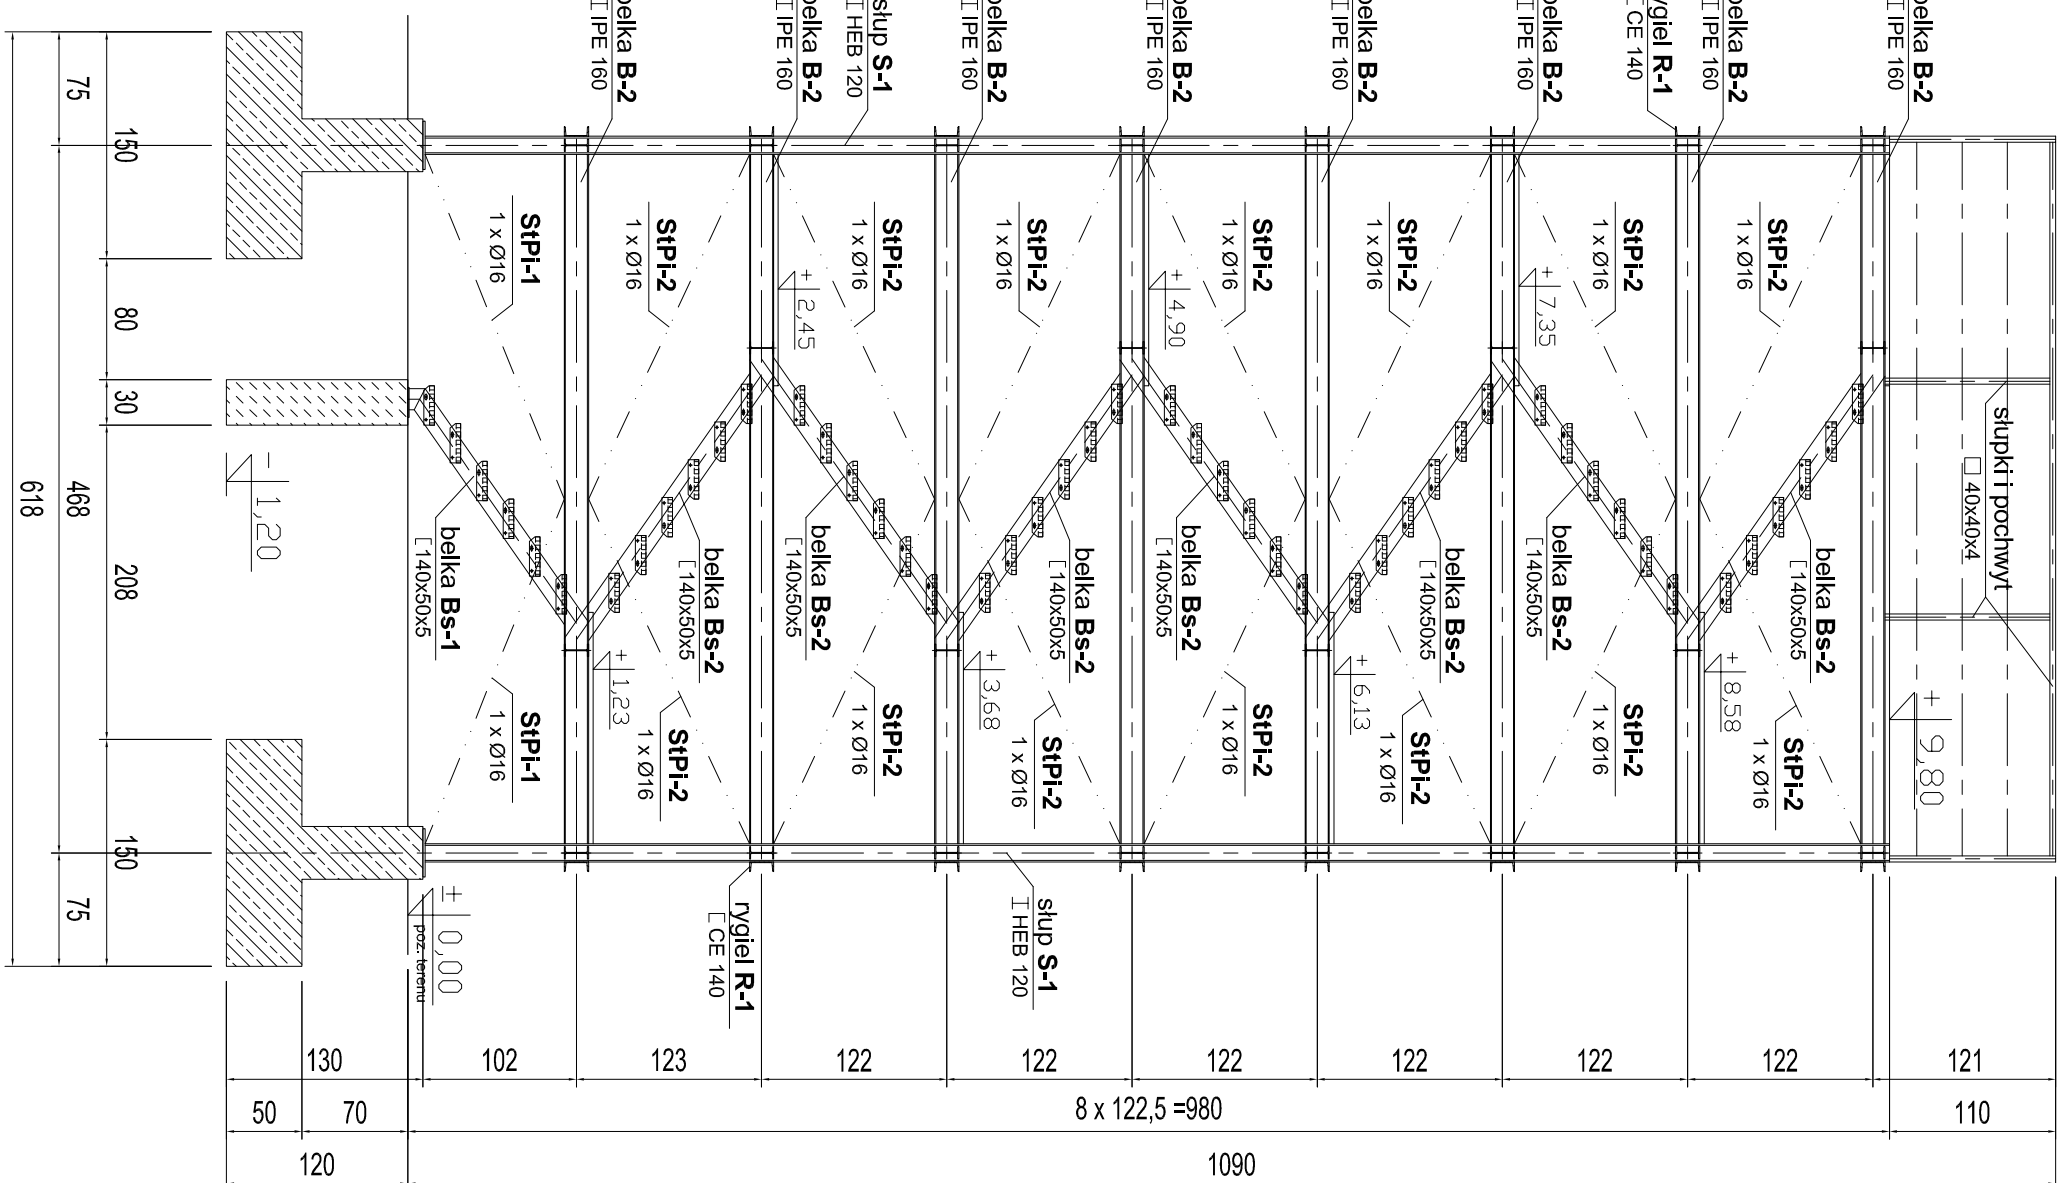

RZUT FUNDAMENTÓW
(wieża obserwacyjna)
1 : 100

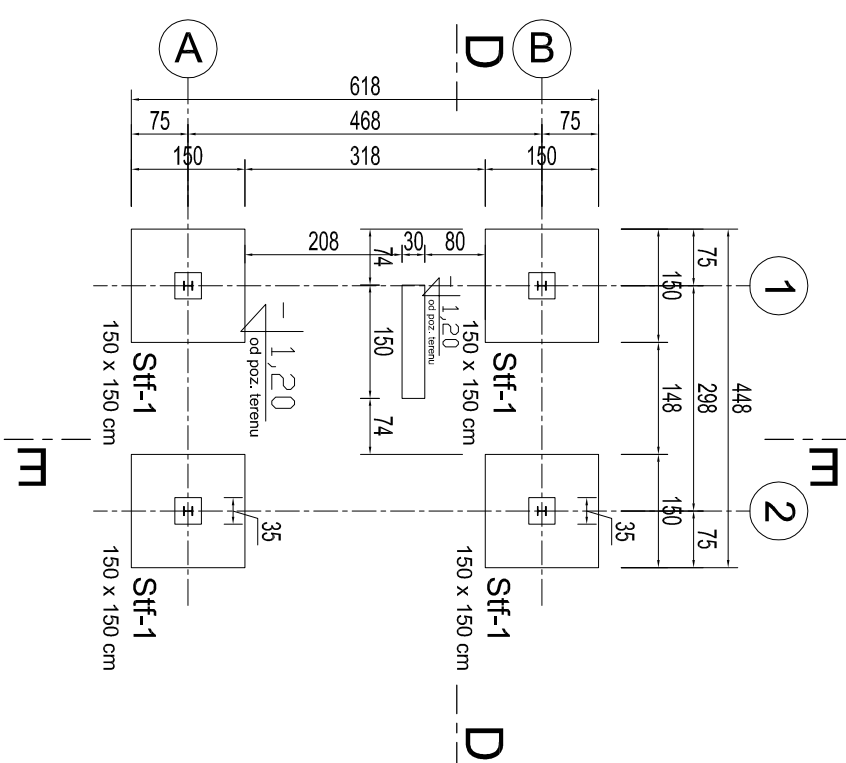

SCHEMAT MONTAŻOWY
(wieża obserwacyjna)
1 : 50

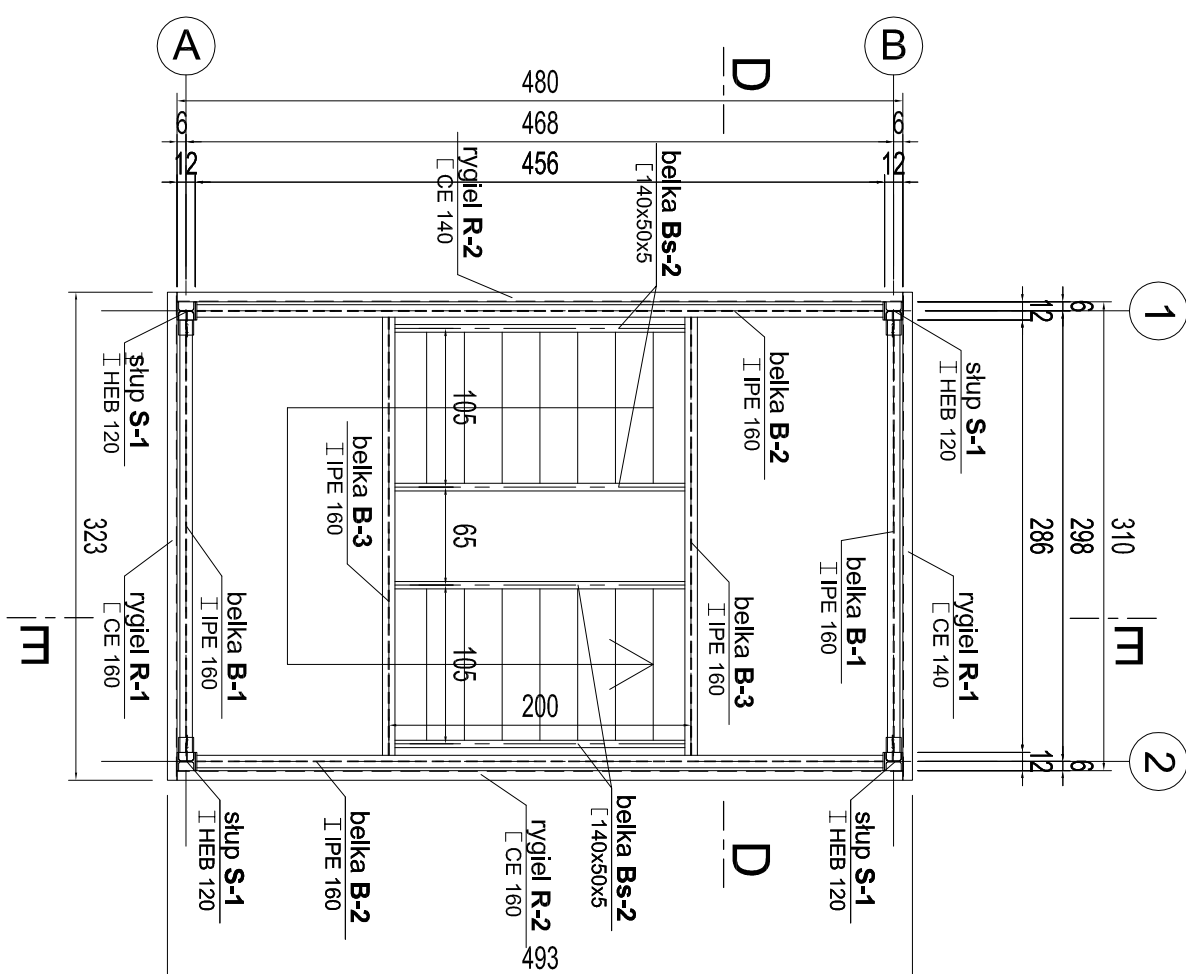[illegible]