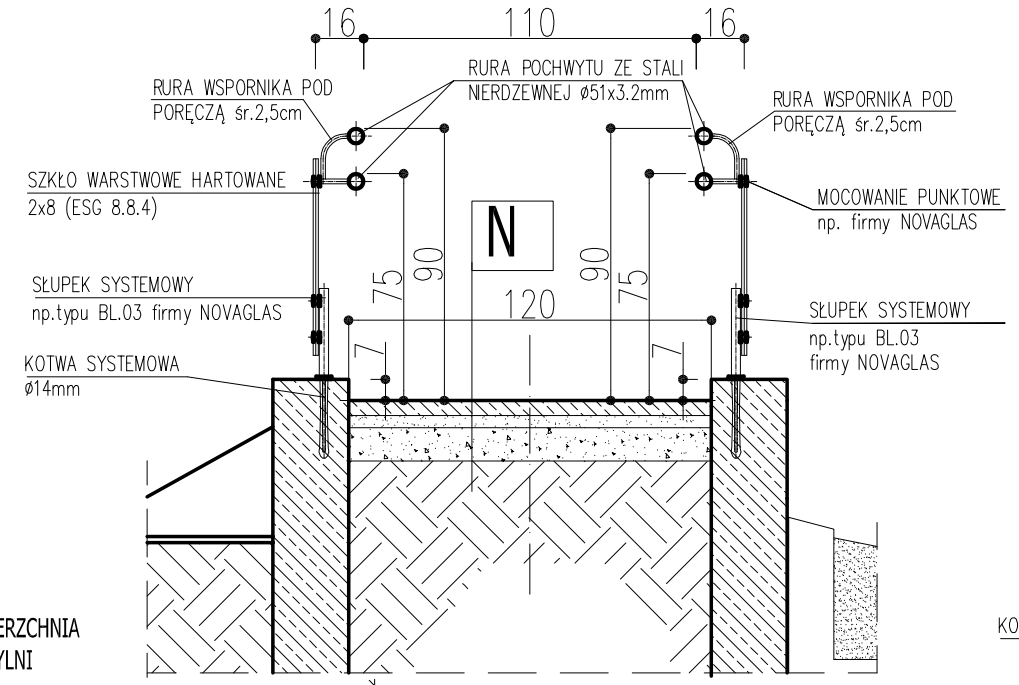

PRZEKRÓJ A-A
skala 1:25

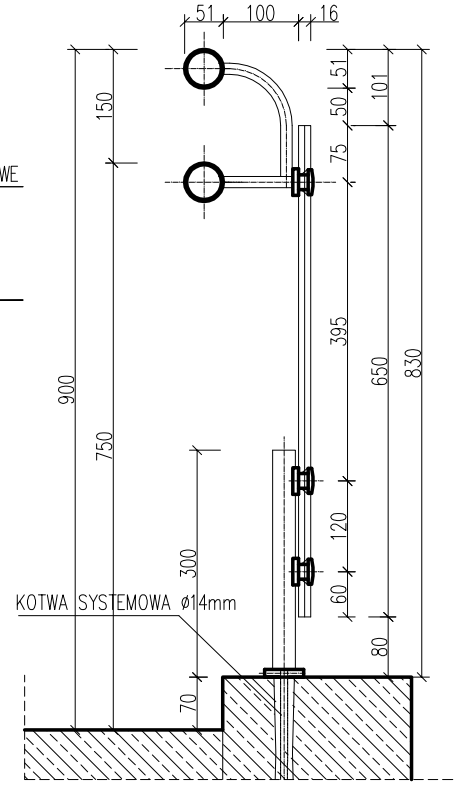

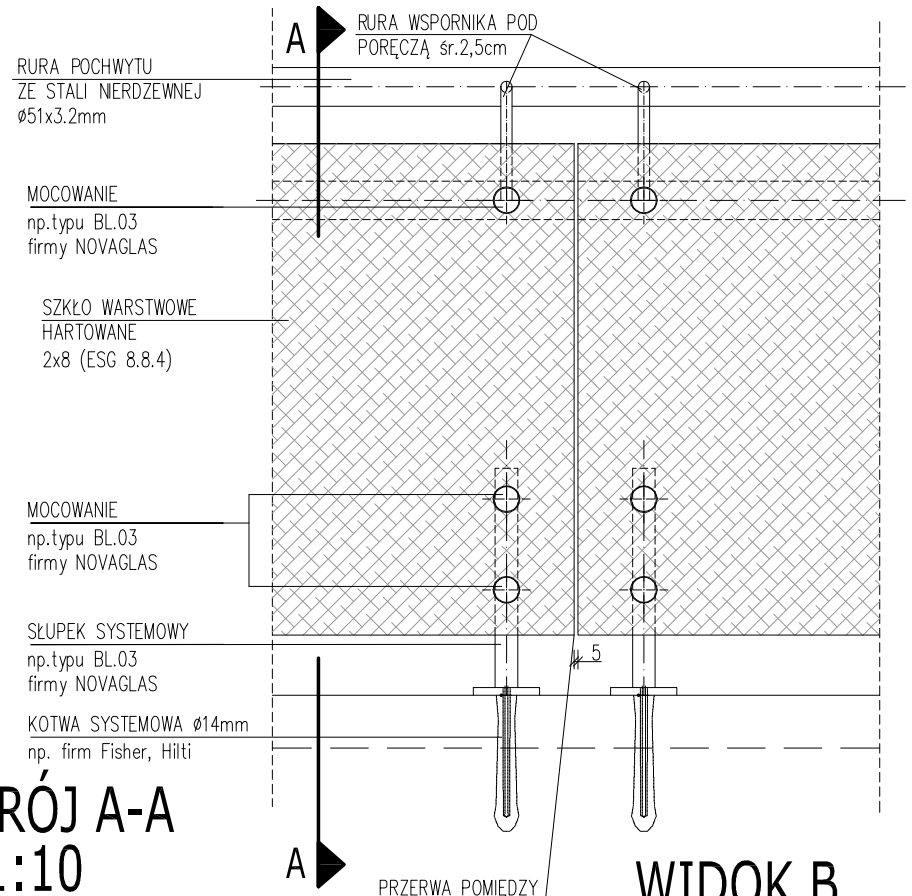

WIDOK B
(fragment)
skala 1:10

N	NAWIERZCHNIA POCHYLNI
gres antypoślizgowy	
na zaprawie mrozoodpornej	1,0cm
beton	10,0 cm
podbudowa z kruszywa	10,0 cm
podsypka piaskowa zagęszczona mechanicznie	

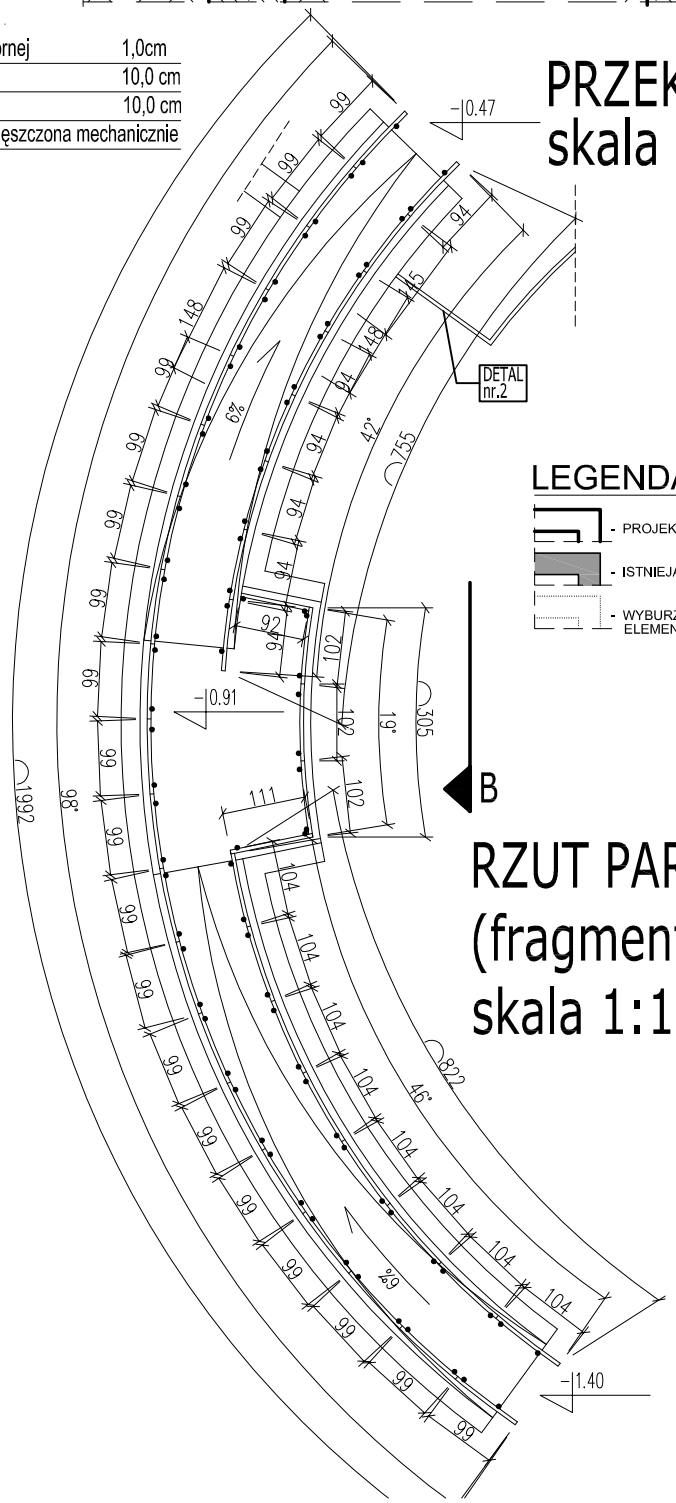

RZUT PARTERU
(fragment)
skala 1:100

LEGENDA:
- PROJEKTOWANE
- ISTNIEJĄCA ŚCIANA BUDYNKU
- WYBURZENIA I USUNIĘTE ELEMENTY

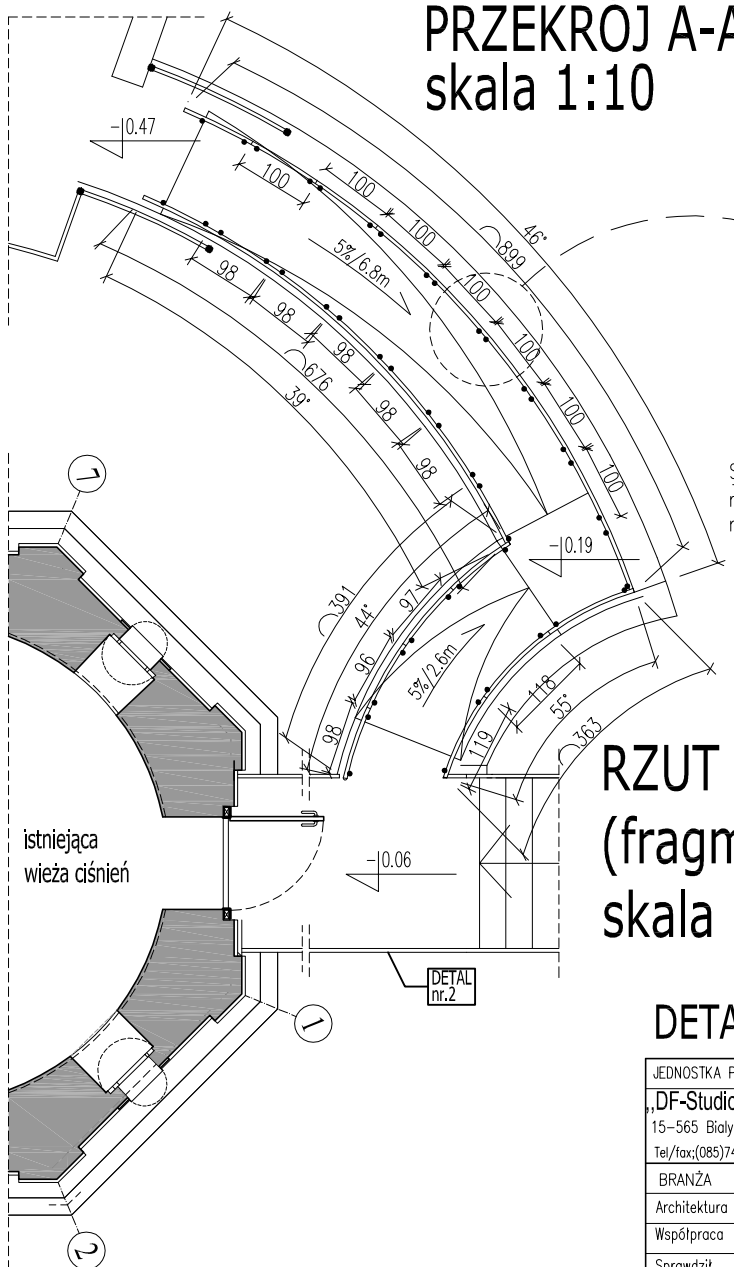

RZUT PARTERU
(fragment)
skala 1:100

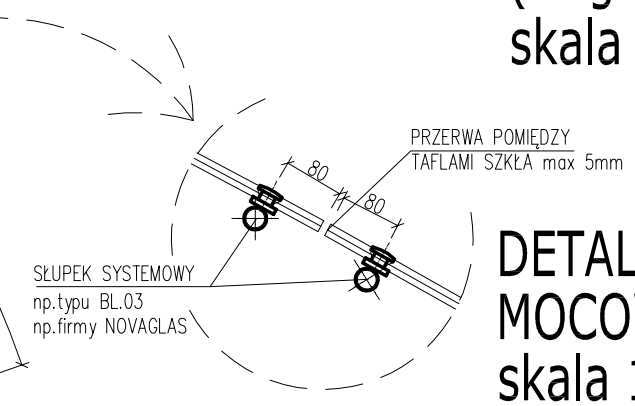

DETAL
MOCOWANIA
skala 1:10

słupki- 128szt.
pochwyt Ø25mm-128x0,3m=dł.38,4m
szkło - 64mb
pochwyt Ø52mm-dł.128m
kotwy systemowe -128szt.

DETAL 3 - BALUSTRADY POCHYLNI

JEDNOSTKA PROJEKTOWA	NAZWA I ADRES OBIEKTU	INWESTOR	SKALA :	NR RYS.
,,DF-Studio Projektowe"s.c. 15-565 Białystok,Dojlidy Fabryczne 23 Tel/fax:(085)7417091	REMONT, PRZEBUDOWA, ROZBUDOWA I ZMIANA SPOSOBU UŻYTKOWANIA BUDYNKU Z WODOCIĄGOWEJ WIEŻY CIŚNIEŃ NA TARAS WIDOKOWY Z KAWIARNIĄ przy UL.GDAŃSKIEJ 11 W PISZU, DZ. NR GEOD. 323/2	GMINA PISZ 12-200 PISZ, uL.GIŻEWIUSZA 5	1:100 1:25 1:10	27

BRANŻA	PROJEKTANT	NR UPR.PROJ.	Podpis i data
Architektura	arch. Mirosław Snarski	PD 0076, Bł/152/91	
Współpraca	arch. Konrad Guziejko	Bł-PdOKK/21/2004 PD 0307	
Sprawdził	arch. Sławomir Maksimowicz	PD 0077, Bł/99/92	
RODZAJ OPRACOWANIA: Projekt wykonawczy			

DATA: 30-03-2010

RYSUNEK:
DETAL nr3
BALUSTRADA POCHYLNI SZKLANA