


Profil podłużny kanalizacji sanitarnej

"B - P1" skala 1 : 100/100

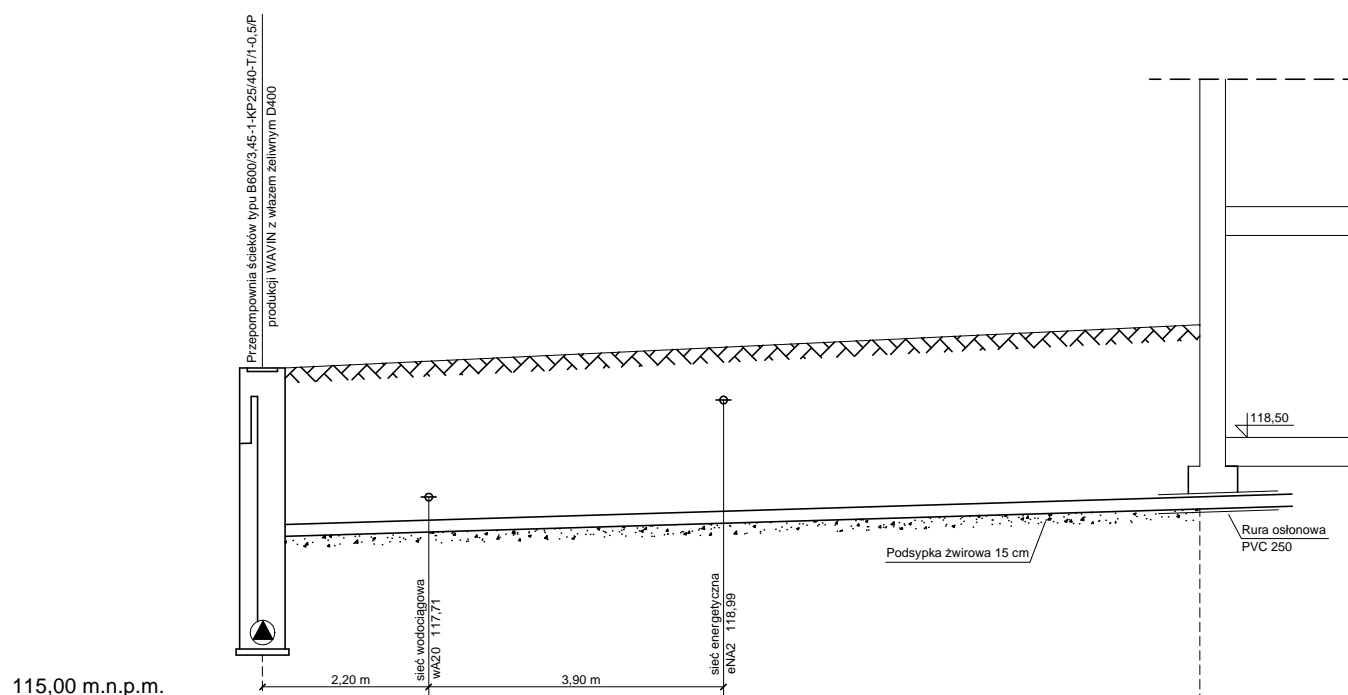

Rzędna	terenu	115,00	117,18	119,42	119,51	119,69	119,99
	dna kanału	115,00	115,70	117,25	117,36	117,56	117,99
	Zagłębienie	2,24	3,72	2,26	2,33	2,43	2,43
Średnica spadek		PVC 160 typ S i=3,0%					
Odległość		0,00	12,40				12,40

P1

B

JEDNOSTKA PROJEKTOWA	NAZWA I ADRES OBIEKTU	INWESTOR	NR RYS.
"DF-Studio Projektowe"s.c. 15-565 Białystok, Dojlidy Fabryczne 23 Tel/fax: (085) 741 70 91	REMONT, PRZEBUDOWA, ROZBUDOWA I ZMIANA SPOSOBU UŻYTKOWANIA BUDYNKU Z WODOCIĄGOWEJ WIEŻY CIŚNIENIA NA TARAS WIDOKOWY Z KAWIARNIA przy UL. GDAŃSKIEJ 11 W PISZU, DZ. NR GEOD. 323/2	GMINA PISZ 12-200 PISZ, ul. GIZEWIUSZA 5	5
RYSUNEK: Profil podłużny kanalizacji sanitarnej "B - P1"			SKALA: 1:100 /100
RODZAJ OPRACOWANIA: Projekt wykonawczy przyłączy wod. - kan.			
BRANŻA SANITARNA		NR UPR.PROJ.	Podpis
Projektant	inż. Ciuńczyk Krzysztof	PDL/0036/POOS/06	
Sprawdzający	mgr inż. Wojtek Perkowski	PDL/0044/PWOS/04	
Opracował	mgr inż. Maciej Wendolowicz	-----	
			DATA: 30- marzec- 2010