


RZUT ANTRESOLI 2.1

skala 1:50

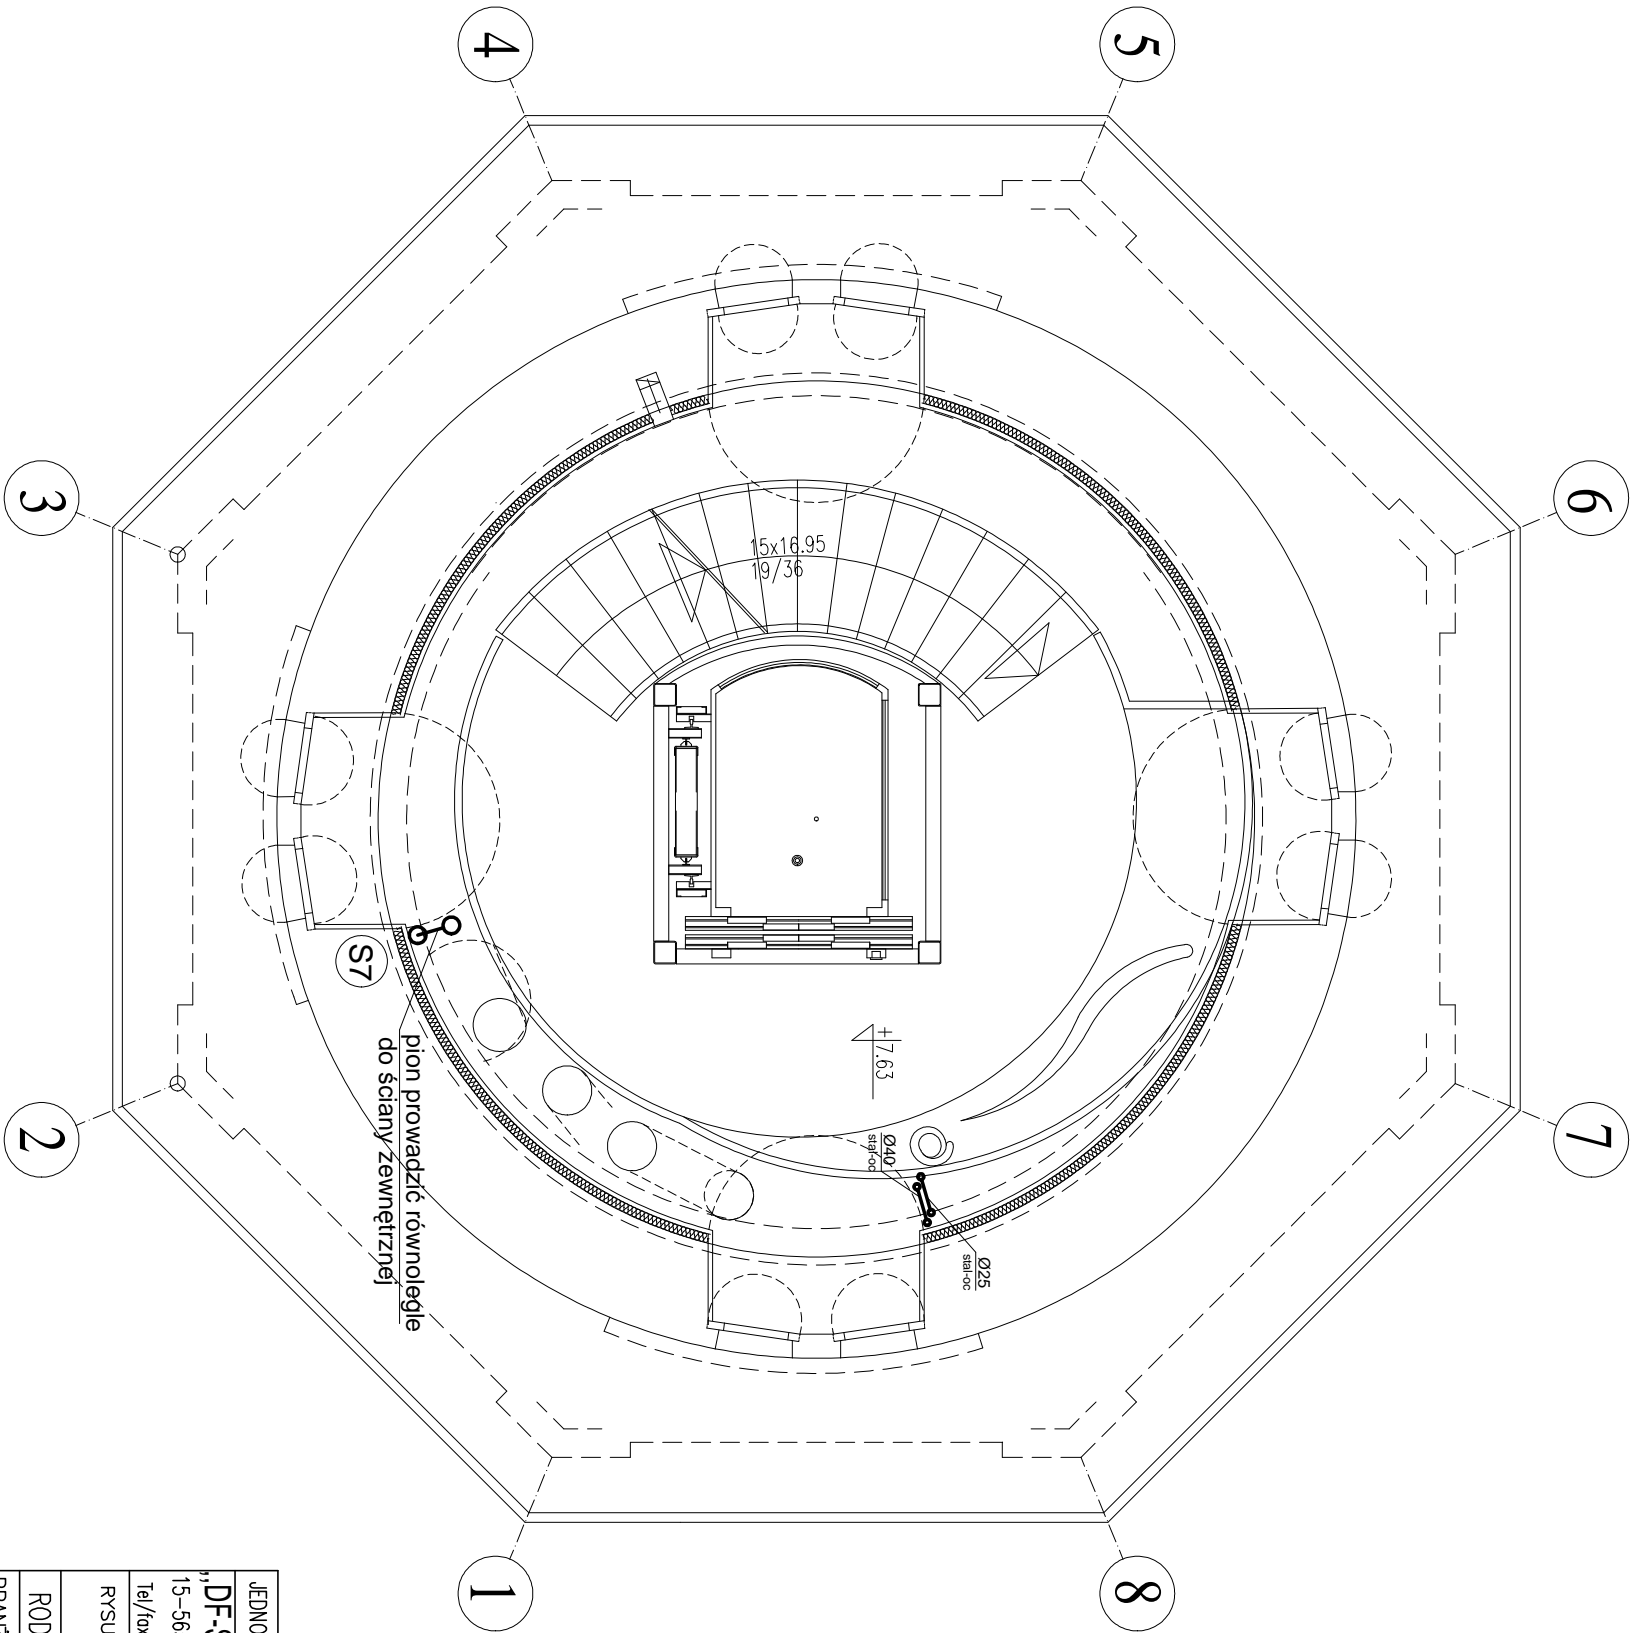

UWAGA:

- przewody instalacji p.poż. z rur stalowych ocynkowanych
- piony wody zimnej z rur stalowych ocynkowanych
- piony prowadzić równolegle do ścian zewnętrznych

JEDNOSTKA PROJEKTOWA		NAZWA I ADRES OBIEKTU		INWESTOR		NR RYS.
„DF-Studio Projektowe”s.c. 15–565 Białystok,Dziłły Fabryczne 23 Tel./fax:(085)7417091		REMONT, PRZEBUDOWA, ROZBUDOWA I ZMIANA SPOSOBU UŻYTKOWANIA BUDYNKU Z WODOCIĄGOWEJ WIEŻY CIEŃNIENIA TARAS WIDOKOWY Z KAWIARNIA przy UL.GDANSKIEJ 11 W PIŚSZU. DZ. NR GEOD. 323/2		GMINA PIŚZ 12-200 PIŚZ. ul.GIŻEWIUSZA 5		6
RYSUNEK:		RZUT ANTRESOLI 2.1 – inst. wod.–kan.				SKALA : 1:50
RODZAJ OPRACOWANIA: Projekt budowlany						
BRANŻA SANITARNA		PROJEKTANT		NR UPR.PROJ.		Podpis
Projektant		inż. Cińczyk Krzysztof		PDL/0036/P00S/06		
Sprawdzący		mgr inż. Wojtek Perkowski		PDL/0044/PWOS/04		
Opracował		mgr inż. Maciej Wendtłowicz		-----		
DATA:						26–lut–2010