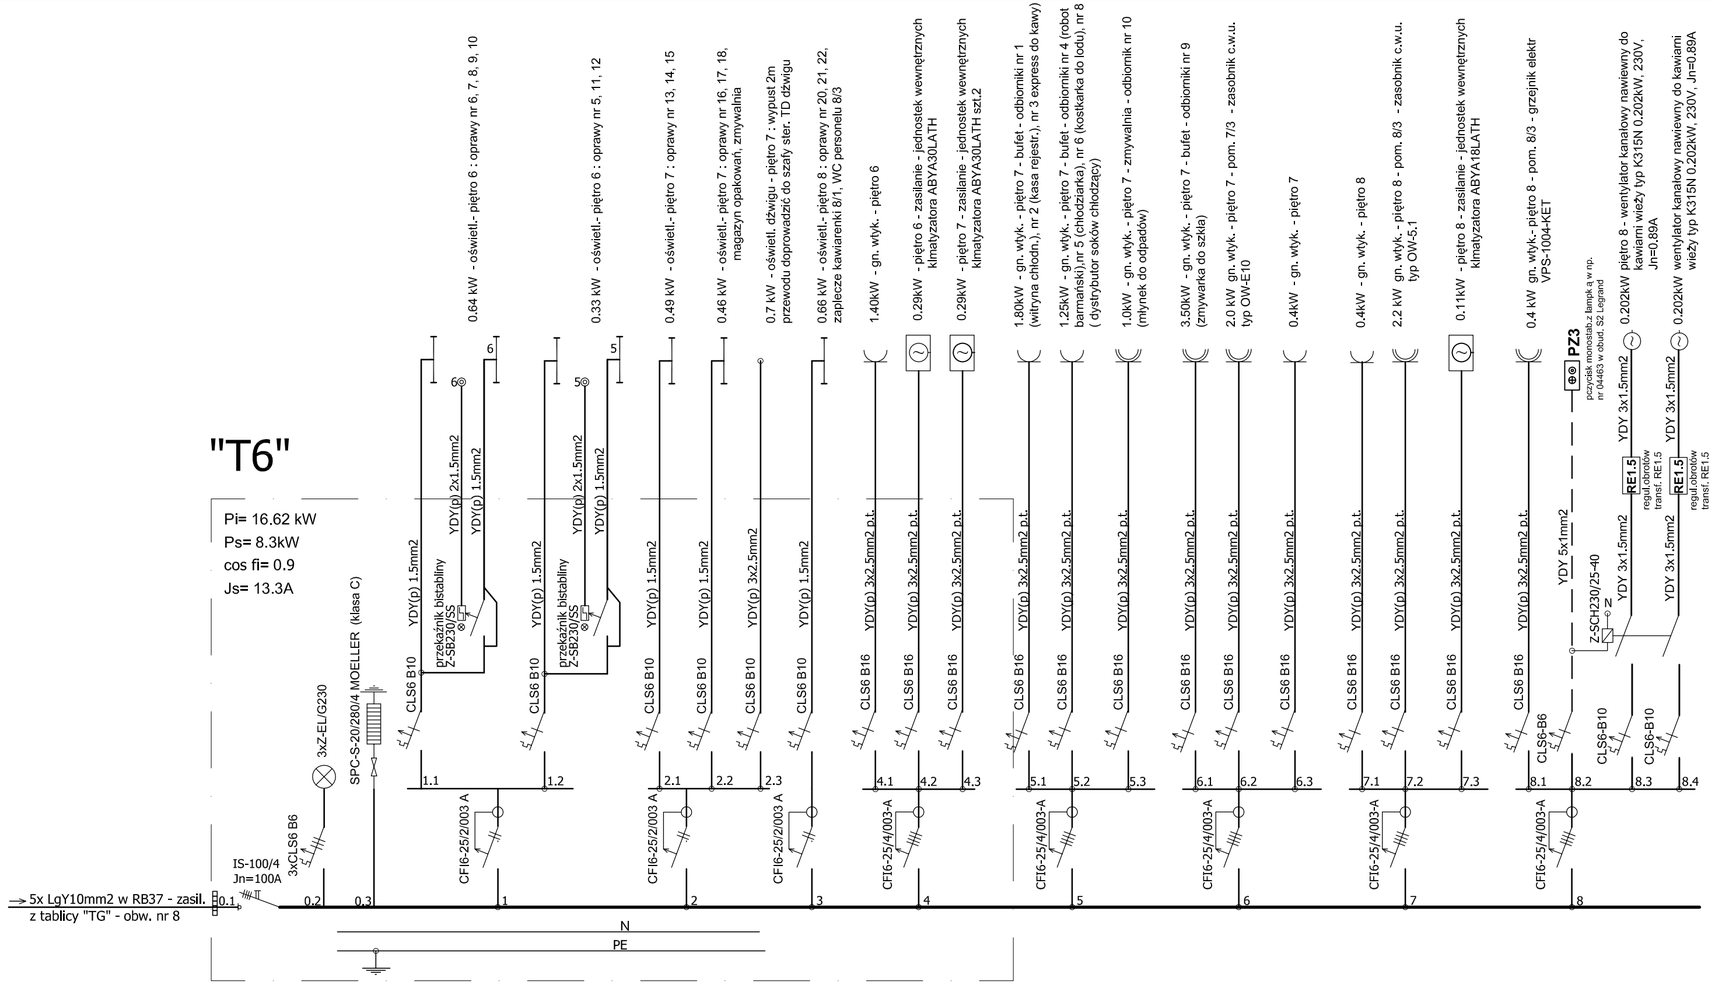

SCHEMAT IDEOWY ZASILANIA

Ochrona od porażeń - "samoczynne wyłączanie zasilania zgodnie z PN IEC 60364"

UKŁAD TN-S

Tablica rozdzielcza "T6" wnękowa IP30, klasy izolacji I, z drzwiami pełnymi 96 modułowa - np. typu BF-U-4/96-P, wnękowa , IP30, Jn= 160A firmy MOELLER

wymiary w [mm] , skala 1:10

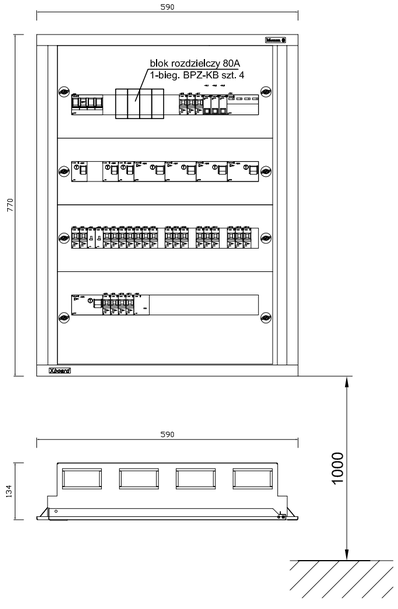

UWAGA!

1. Projektowaną tablicę rozdzielczą wyposażyć zgodnie ze schematem ideowym zasilania.
2. Dodatkowo zainstalować blok rozdzielczy 80A 4P .
3. Drzwi wyposażyć w zamknięcie zamykane na klucz patentowy.

JEDNOSTKA PROJEKTOWA „DF-Studio Projektowe"s.c. 15-565 Białystok,Dojlidy Fabryczne 23 Tel/fax:(085)7417091	NAZWA I ADRES OBIEKTU REMONT, PRZEBUDOWA, ROZBUDOWA I ZMIANA SPOSOBU UŻYTKOWANIA BUDYNKU WIDOCIĄGOWEJ WIEŻY CIŚNIEŃ NA TARAS WIDOKOWY Z KAWIARNĄ przy UL. GDAŃSKIEJ 11 W PISZU, DZ. NR GEOD. 323/2	INWESTOR GMINA PISZ 12-200 PISZ, ul.GIZEWIUSZA 5	NR RYS. E9
BRANŻA	PROJEKTANT	NR UPR.PROJ.	Podpis i data
Inst. elektr.	mgr inż.Marek Sworski	Bł/52/89, PDL/IE/1465/01	
	SPRAWDZAJĄCY		
Sprawdził :	inż. Halina Kokocińska	Bł/80/80, PDL/IE/0647/01	
RODZAJ OPRACOWANIA: Projekt Wykonawczy			
TYTUŁ RYS.	SCHEMAT IDEOWY ZASILANIA – tablica "T6" (piętro 7)		

DATA: 30.03.2010 | SKALA : 1 : 10 | Uwagi: