


NR	POMIESZCZENIE	POSADZKA	M2
7/1	TARAS WIDOKOWY Z KAWIARENKĄ	GRES	35.10
7/2	KLATKA SCHODOWA	GRES	4.20
7/3	BUFET RESTAURACJI	GRES	6.60
	POWIERZCHNIA RAZEM		45.90

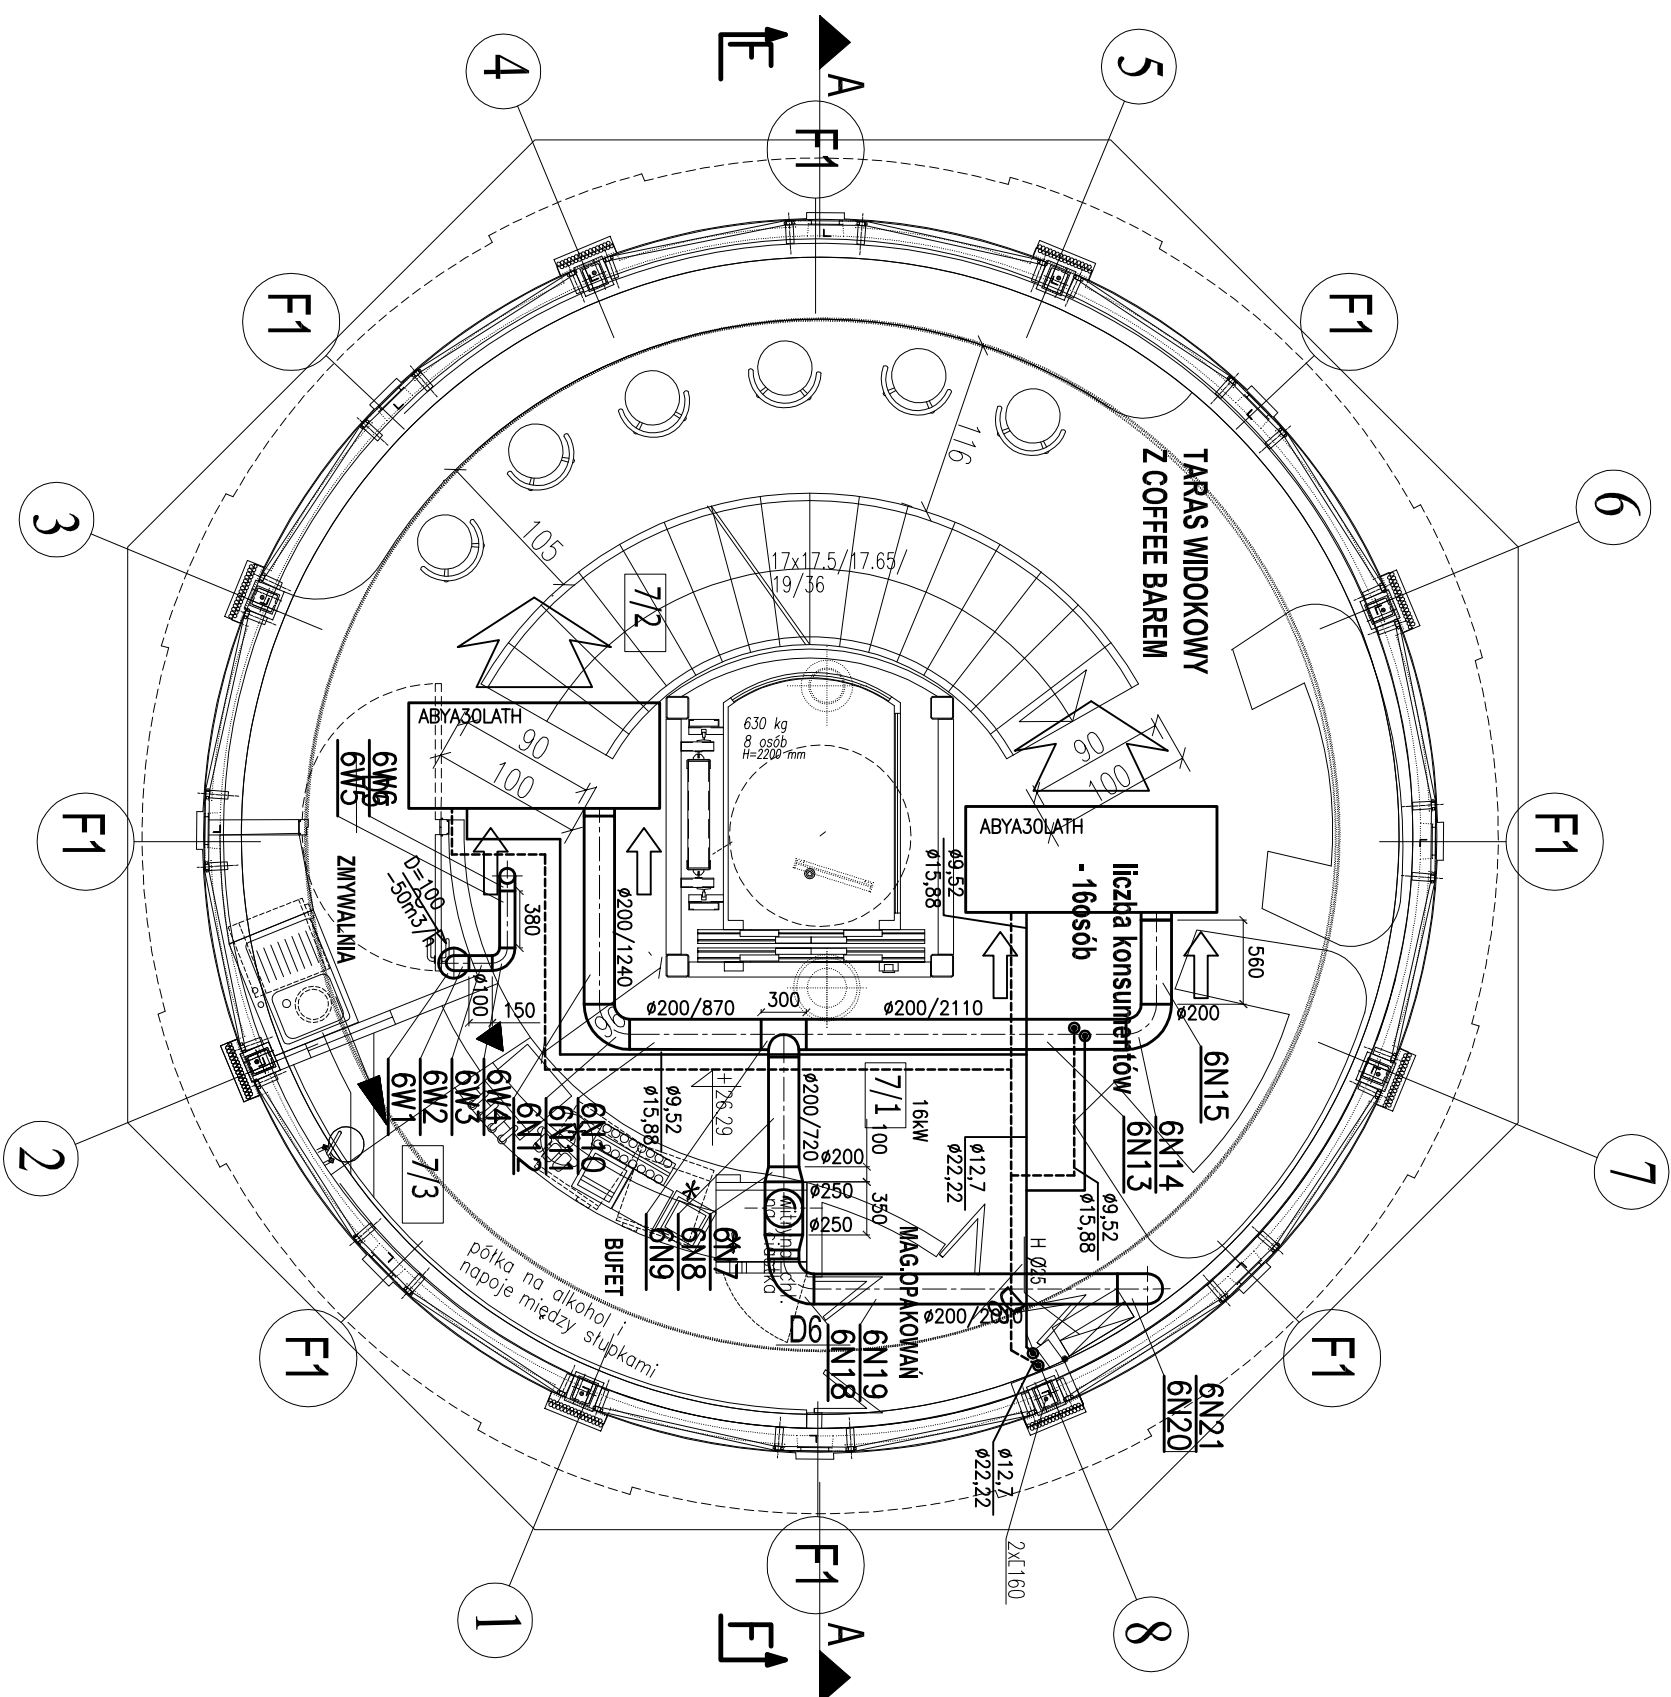

JEDNOSTKA PROJEKTOWA		NAZWA I ADRES OBIEKTU	INWESTOR	NR RYS.
<b>PDF-Studio Projektowe s.c.</b> 15-565 Białystok-Jakubów Pierwszy 23 Tel / fax : (085) 741 70 91		REMONT, PRZEBUDOWA, ROZBUDOWA I ZMIANA SPOSOBU UŻYTKOWANIA BUDYNKU Z WODOCIEGAMI, WIEŻY OŚMIENIENIA, TRAKAS WODOCIĄGOWY Z WARMIENIĄ, przy UL. GOSIŃSKIEJ 11 W PRZEDZ. DZ. NR GOSD. 3322	GANINA PIŚZ 12-200 PIŚZ, ul. GIEZIUSZA 5	<div>5</div>
RODZAJ OPRACOWANIA: Projekt wykonawczy – INSTALACJA WENTYLACYJNA I KLIMATYZACYJNA				
RYSUNEK: RZUT PIĘTRA 7				
Instalacje sanitarne		NR UPB. PROJ.	Podpis i data	
Projektant	mgr inż. Wojciech Perkowski	PDL/0044 / PWOS/04		
Sprawdzający	mgr inż. Krzysztof Ciunyczek	PDL/0036 / POOS/06		
			SKALA :	1:50
			DATA:	29-03-2010