
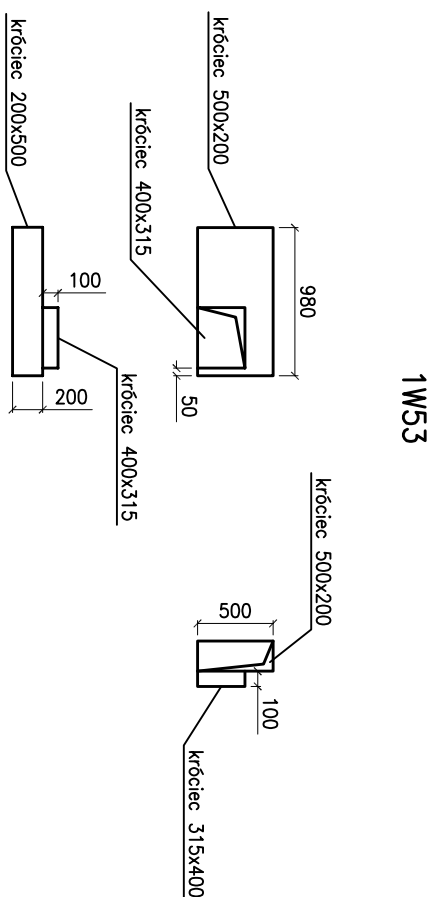
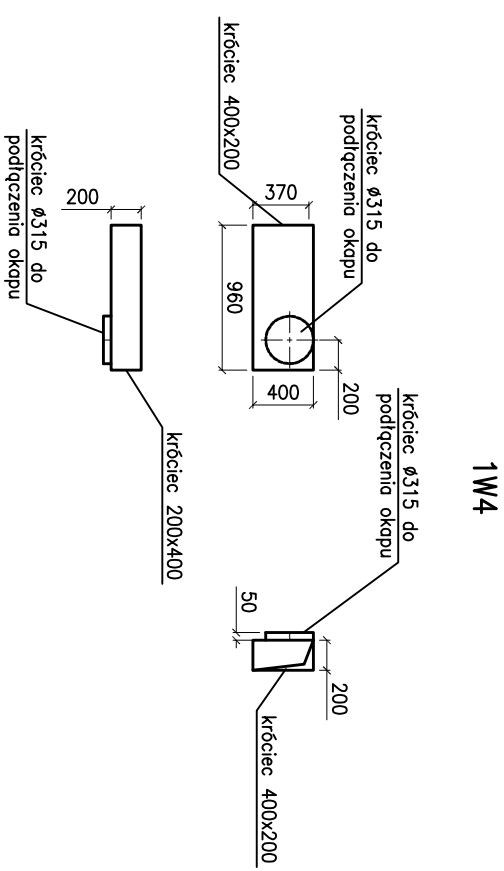
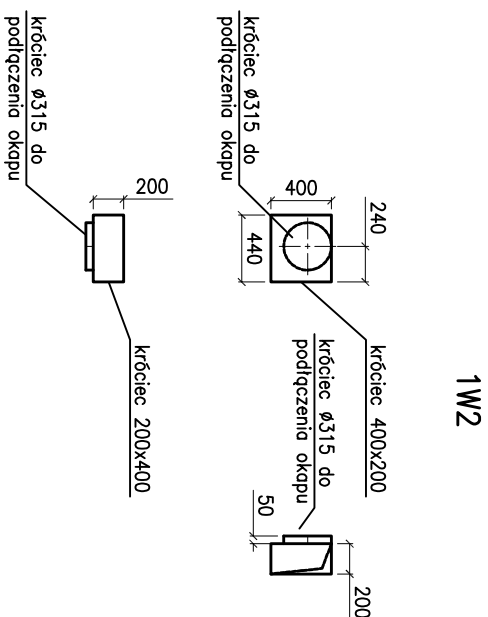


KSZTAŁTKI SZCZEGÓŁOWE

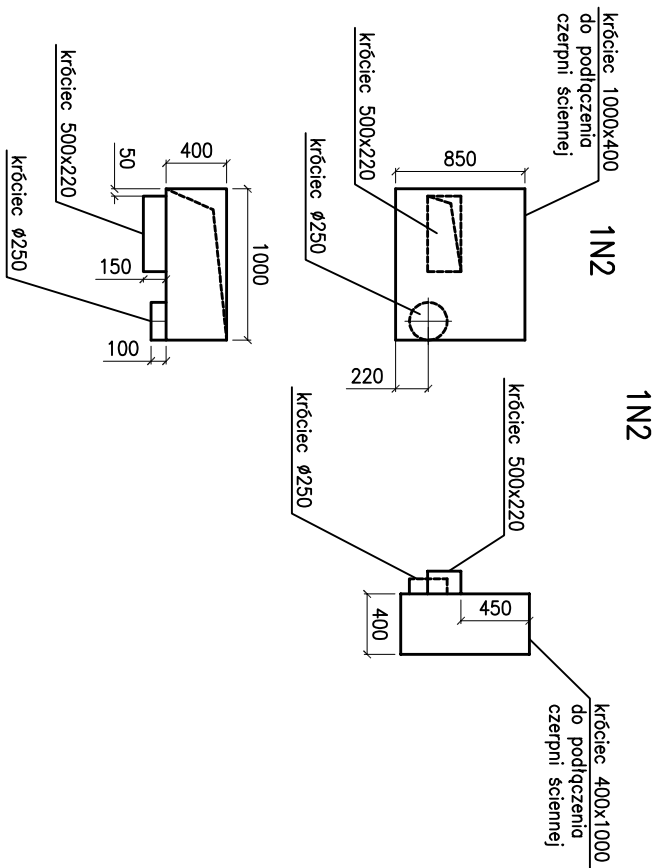

JEDNOSTKA PROJEKTOWA	NAZWA I ADRES OBIEKTU	INWESTOR	NR RYS.
„DF-Studio Projektowe” s.c. 15-565 Białystok-Dąbki, Fabryczne 23 Tel./Fax:(085)7417091	REMONT PRZEBUDOWA, ROZBUDOWA I ZMIANA SPOSOBU UŻYTKOWANIA BUDYNKU Z WODOCIEGOWEJ IMIEZY OŚMIENIEM, TRASĄ WPROWADZĄCYM ZAKWAMPIANIĄ, przy UL.DŁGOSZKIEJ 11 w PRZEDU, DZ.NR.GEOD. 3222	GMINA PIŁSZ 12-200 PIŁSZ ul.GIEZEWUSZA 5	13
RODZAJ OPRACOWANIA Projekt wykonawczy – INSTALACJA WENTYLACYJNA I KLIMATYZACYJNA			SKALA : 1:50
RYSUNEK: KSZTAŁTKI SZCZEGÓŁOWE			DATA: 29–03–2010
Instalacje sanitarne		NR UPR.PROJ.	Podpis i data
Projektant	mgr inż Wojciech Perkowski	PDL/0044 /PWOS/04	
Sprawozdający	mgr inż Krzysztof Ciunyczek	PDL/0036 /POOS/06	