
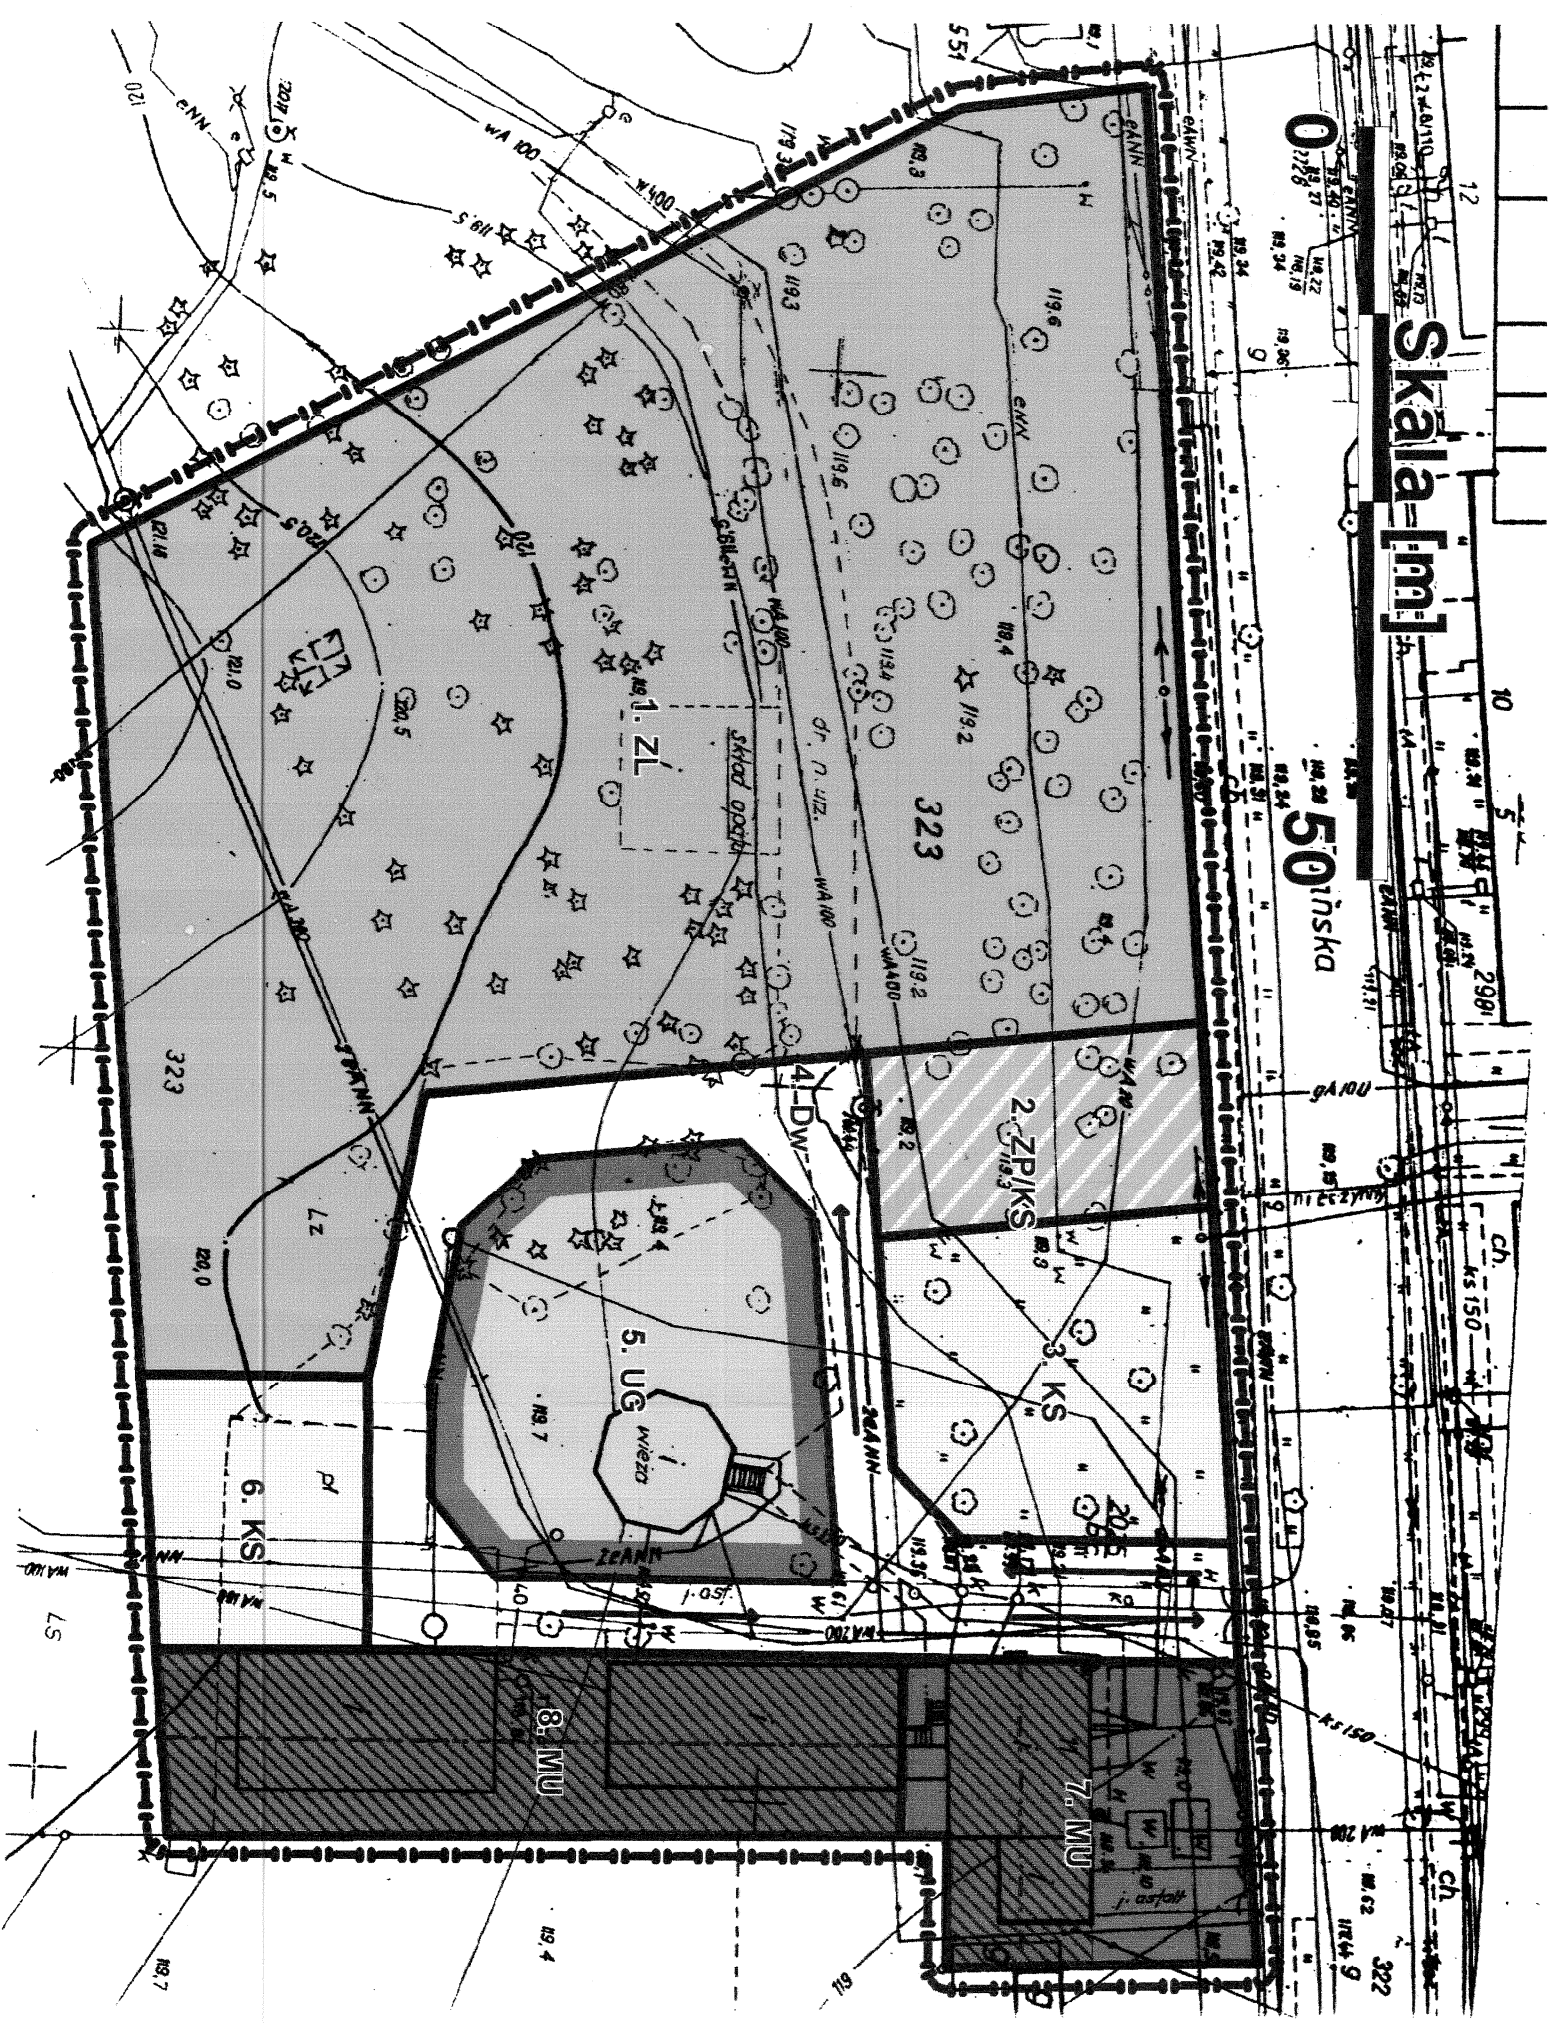


Załącznik Nr 1 do Uchwały Rady Miejskiej w Piszu
nr XX/363/p/z dnia 19. grudnia 2024 r.
w sprawie miejscowego planu zagospodarowania przestrzennego
zespołu wielofunkcyjnego przy ul. Gdańskiej w Piszu
SKALA 1: 500

Wyciąg ze Studium uwarunkowań i kierunków
zagospodarowania przestrzennego miasta i gminy Pisz
skala 1:5 000

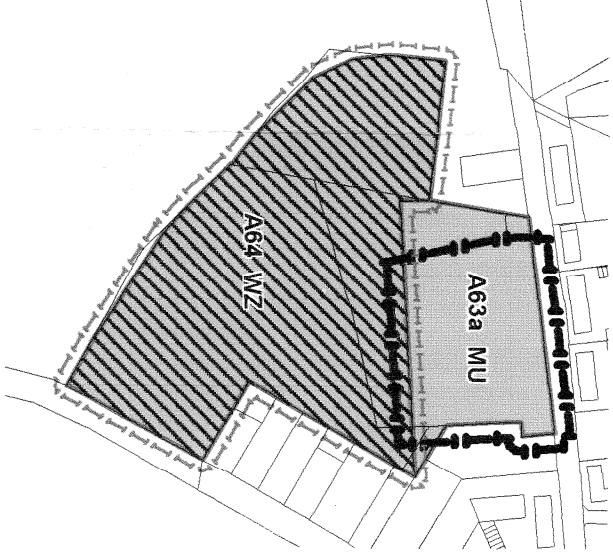

Legenda:

- ZL teren parku leśnego
- KS teren parkingu
- ZP/KS teren kierunkowej
rozbudowy parkingu
drogi wewnętrzne
- DW
- MU teren zabudowy usługowej z
dopuszczeniem funkcji mieszkalnej
- UG teren usług gastronomicznych
z zielenią towarzyszącą
nieprzekraczalny obszar zabudowy
- linia kierunku ruchu drogowego
- linia kierunku kalenicy
- linie rozgraniczające
obszary funkcjonalne
- granica opracowania