

PILCHY

GMINA PISZ POW. PISKI. WOJ. WARM.-MAZ.

MIEJSCOWY PLAN ZAGOSPODAROWANIA

PRZESTRZENNEGO


OBEJMUJĄCY GRUNTY
o nr: od 86 do 86 i 78
6 3

w części o nr: 80
Z PRZEZNACZENIEM POD

**MIESZKALNICTWO
JEDNORODZINNE
I LETNISKOWE**

skala 1:2000

1 cm = 20 m

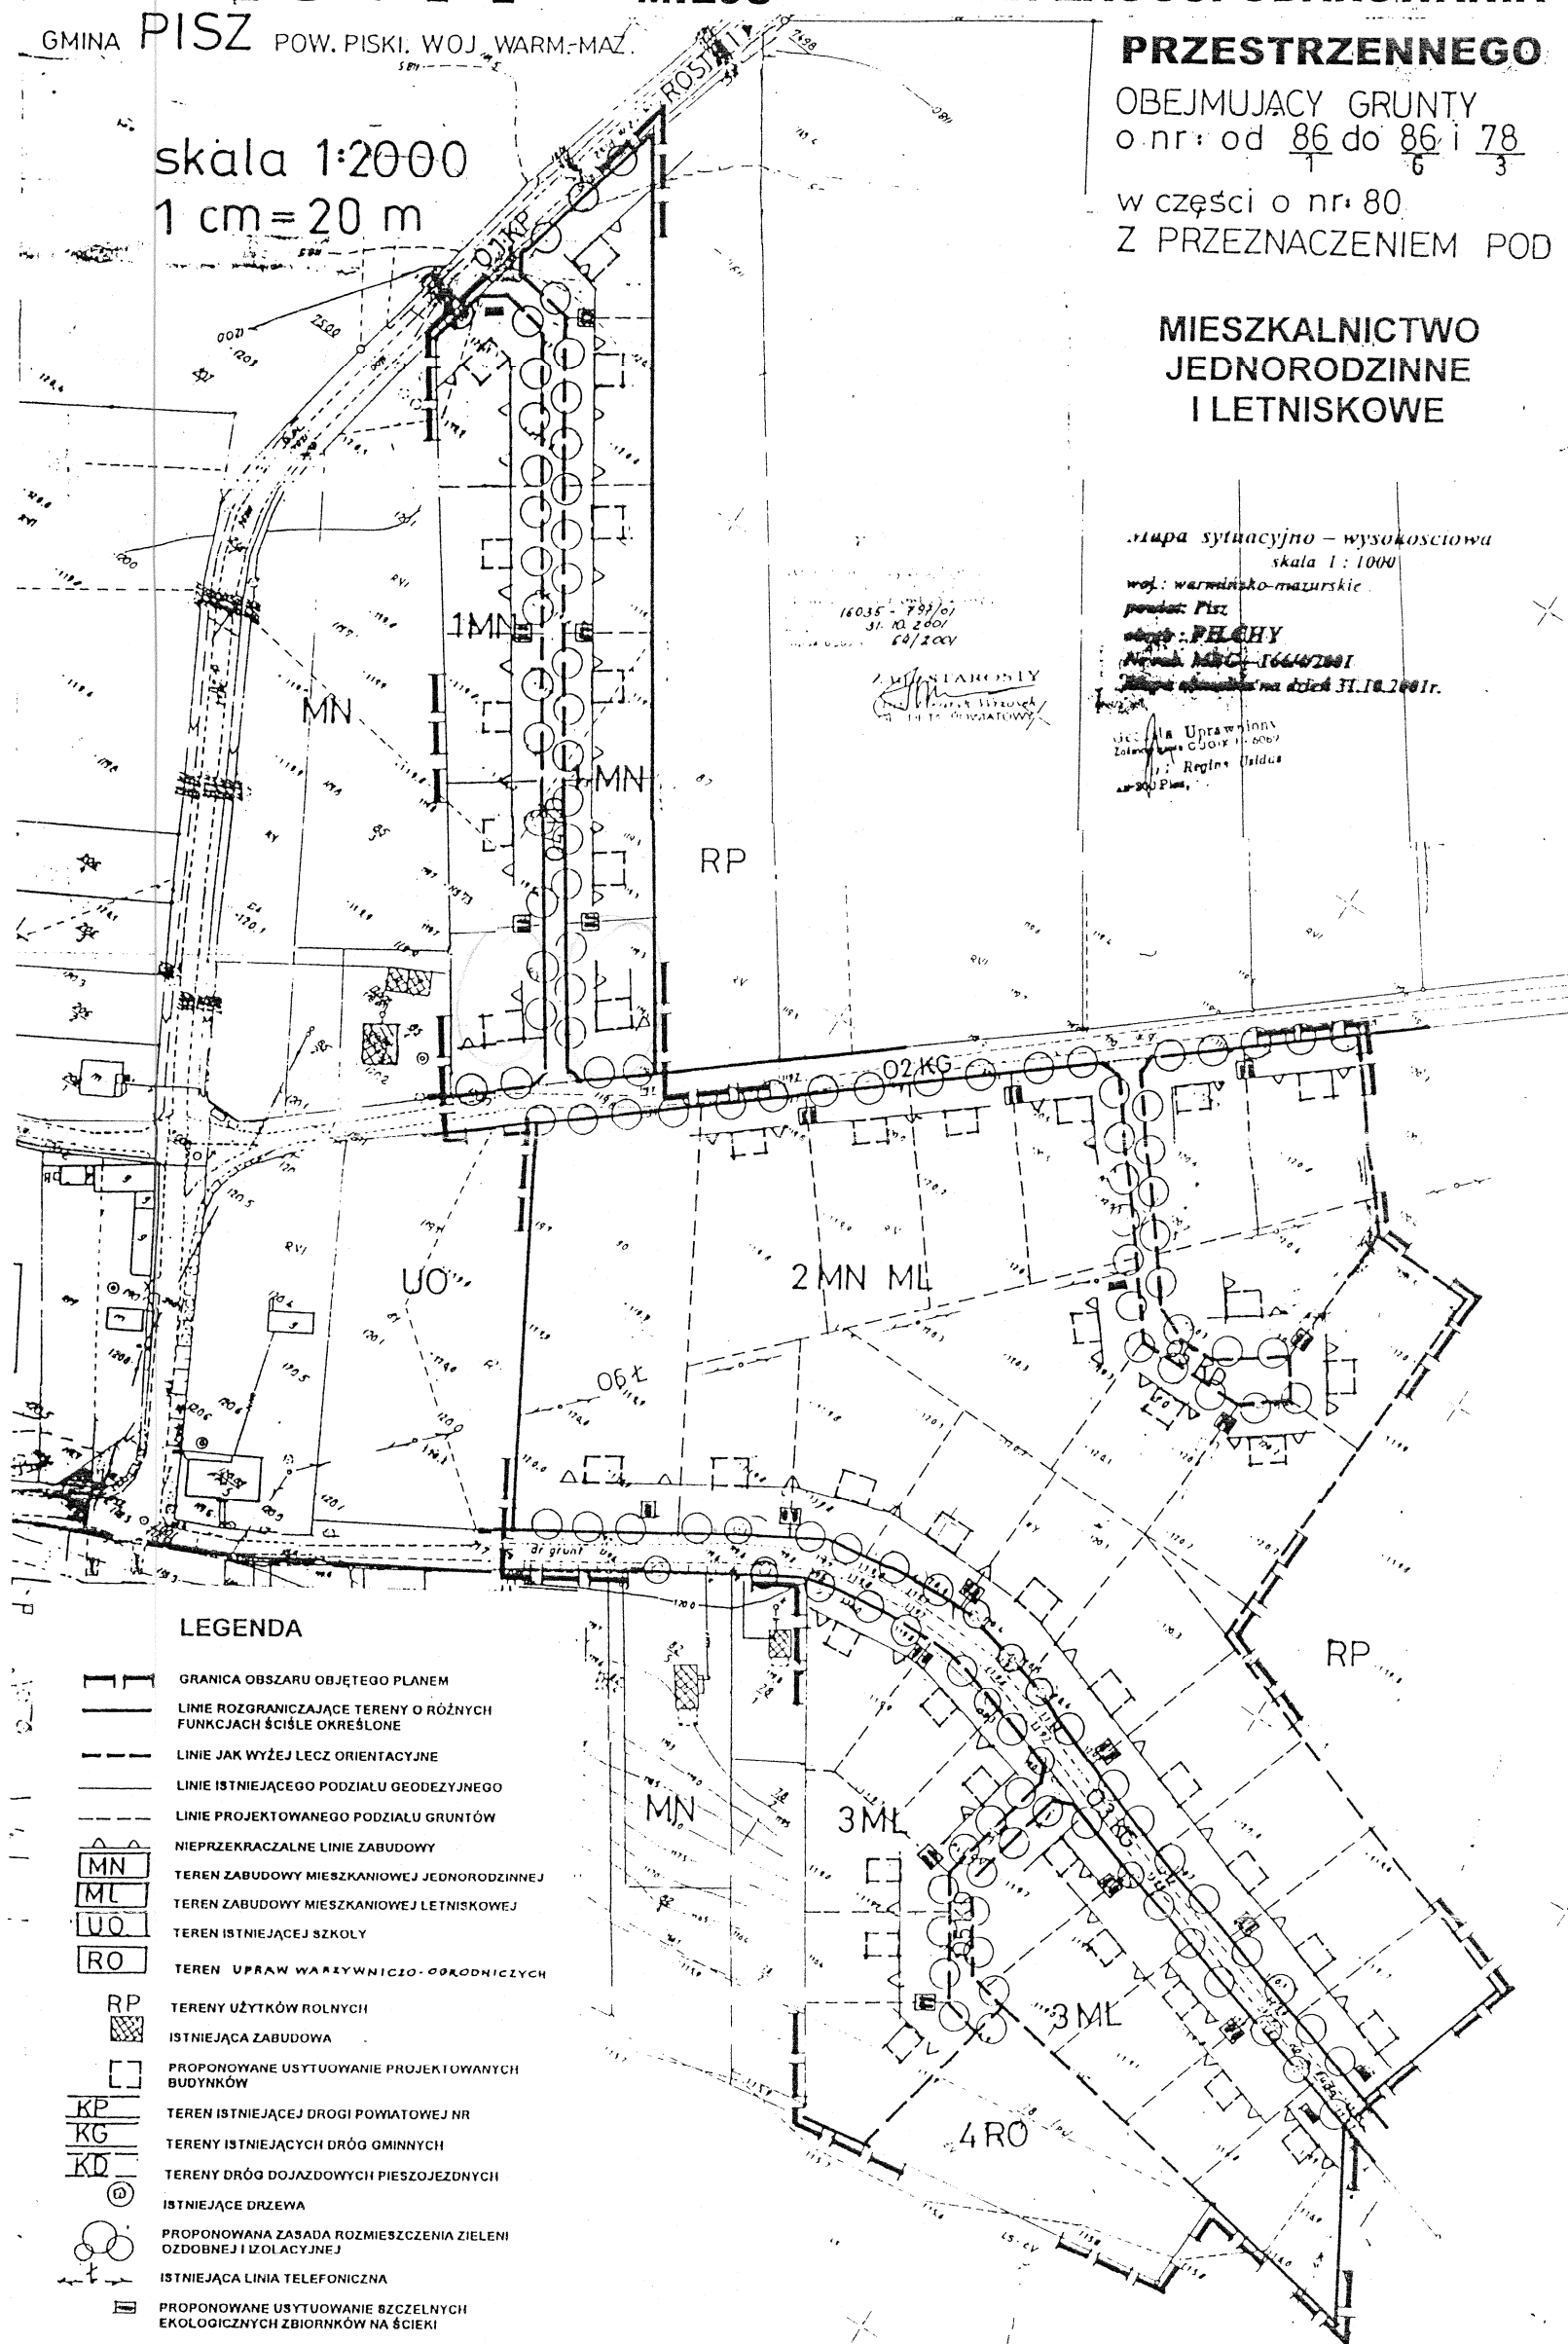

LEGENDA

- GRANICA OBSZARU OBJĘTEGO PLANEM
- LINIE ROZGRANICZAJĄCE TERENY O RÓŻNYCH FUNKCJACH ŚCIŚLE OKREŚLONE
- LINIE JAK WYŻEJ LECZ ORIENTACYJNE
- LINIE ISTNIEJĄCEGO PODZIAŁU GEODEZYJNEGO
- LINIE PROJEKTOWANEGO PODZIAŁU GRUNTÓW
- NIEPRZEKRACZALNE LINIE ZABUDOWY
- TEREN ZABUDOWY MIESZKANIOWEJ JEDNORODZINNEJ
- TEREN ZABUDOWY MIESZKANIOWEJ LETNISKOWEJ
- TEREN ISTNIEJĄCEJ SZKOŁY
- TEREN UPRAW WARSZYWNICZO-OWOGRODNICZYCH
- TERENY UŻYTKÓW ROLNYCH
- ISTNIEJĄCA ZABUDOWA
- PROPONOWANE USTYTUOWANIE PROJEKTOWANYCH BUDYNKÓW
- TEREN ISTNIEJĄCEJ DROGI POWIATOWEJ NR
- TERENY ISTNIEJĄCYCH DRÓG GMINNYCH
- TERENY DRÓG DOJAZDOWYCH PIESZOJEZDNYCH
- ISTNIEJĄCE DRZEWA
- PROPONOWANA ZASADA RÓZMIESZCZENIA ZIELENI OZDOBNEJ I IZOLACYJNEJ
- ISTNIEJĄCA LINIA TELEFONICZNA
- PROPONOWANE USTYTUOWANIE SZCZELNYCH EKOLOGICZNYCH ZBIORNIKÓW NA ŚCIEKI