

Załącznik NR 1


do Uchwały Nr XXXIV/410/05

Rady Miejskiej w Pisz

z dnia 29 kwietnia 2005 r.

w sprawie miejscowego planu zagospodarowania przestrzennego wsi Jeglin

RYСУNEK PLANU SKALA 1:2000

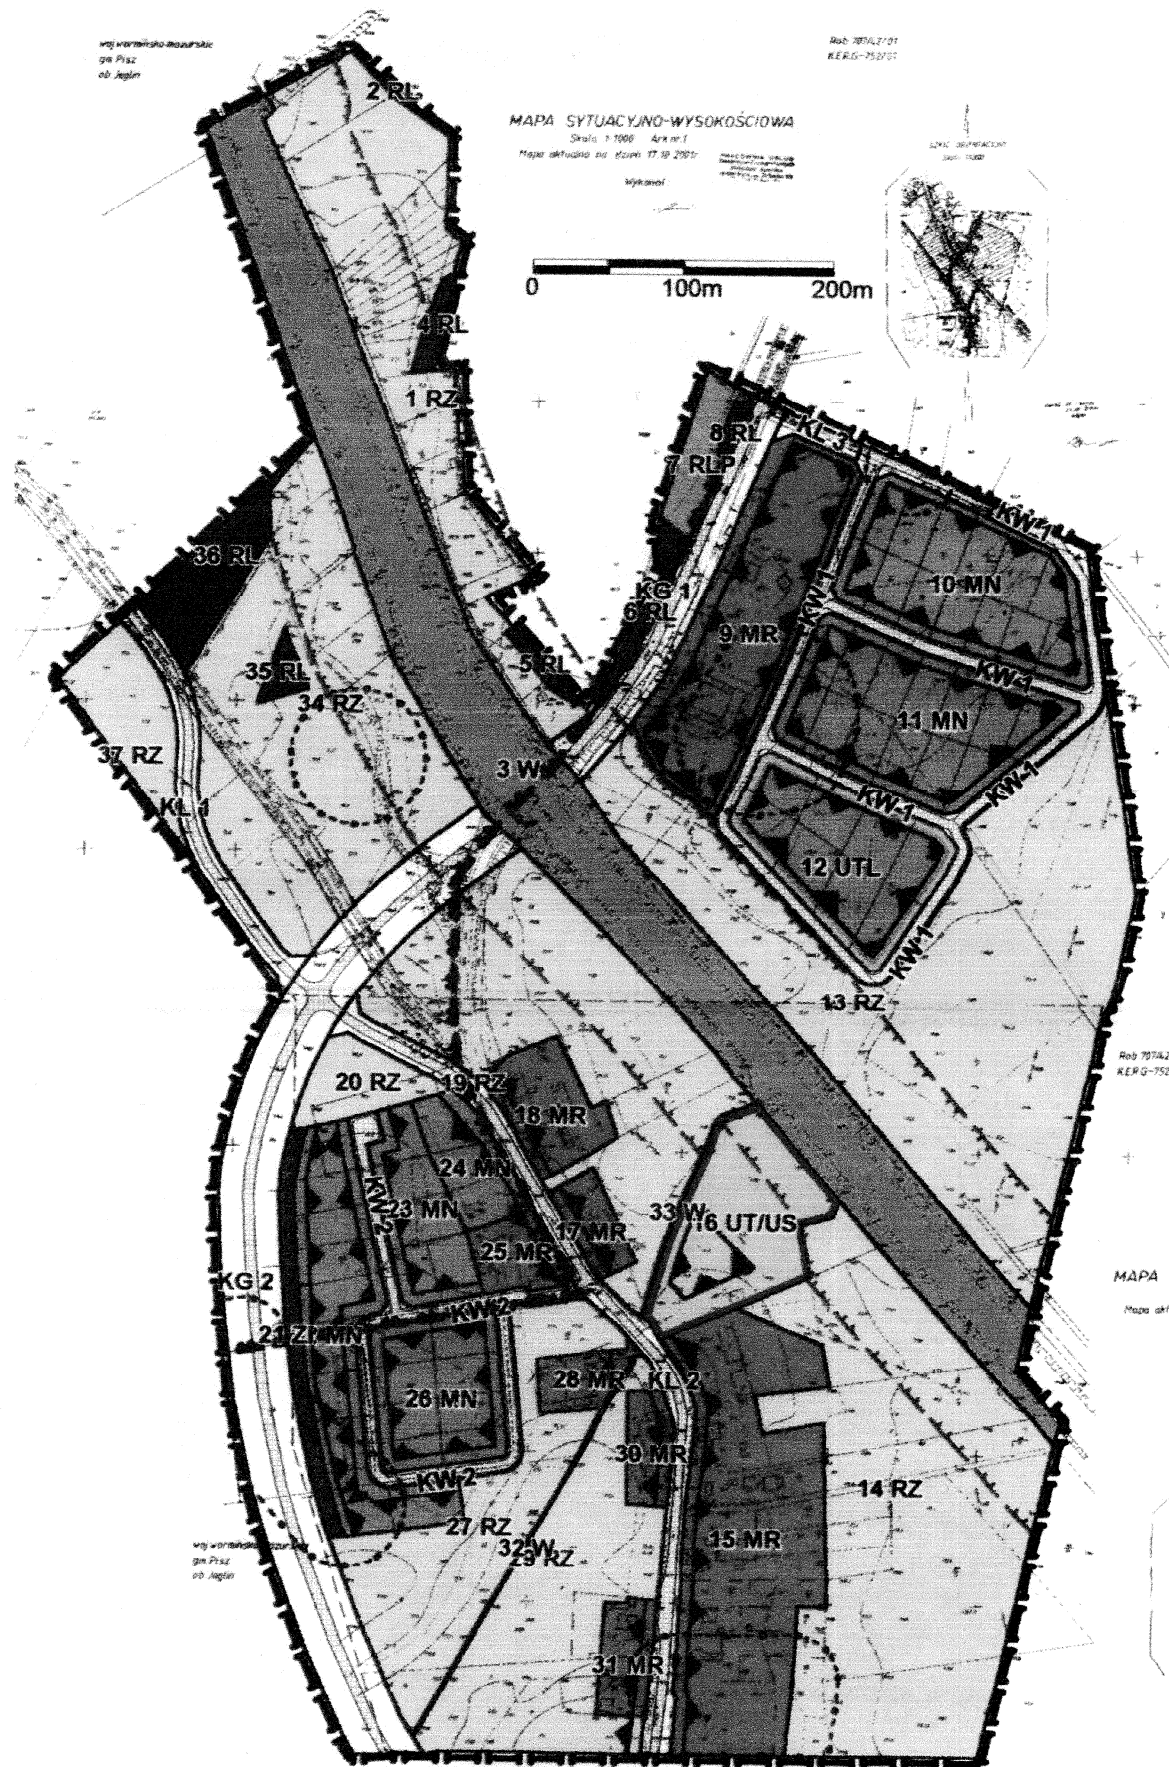

Legenda:

- MR** zabudowa zagrodowa
- MN** zabudowa mieszkaniowa jednorodzinna
- UT/US** stacja wodna
- las** lasy
- UTL** zabudowa letniskowa
- RZ** użytki rolne z przewagą użytków zielonych
- zielen izolacyjna** zielen izolacyjna
- RLP** użytki rolne przeznaczone pod zalesienie
- W** wody
- fragment Obliny Mazurskiego Parku Krajobrazowego**
- nieprzekraczalna linia zabudowy**
- linie rozgraniczające obszary funkcjonalne**
- linie projektowanych podziałów geodezyjnych**
- granica opracowania**
- strefa ochrony archeologicznej**

Przewodniczący rady
Józef Skrodzki