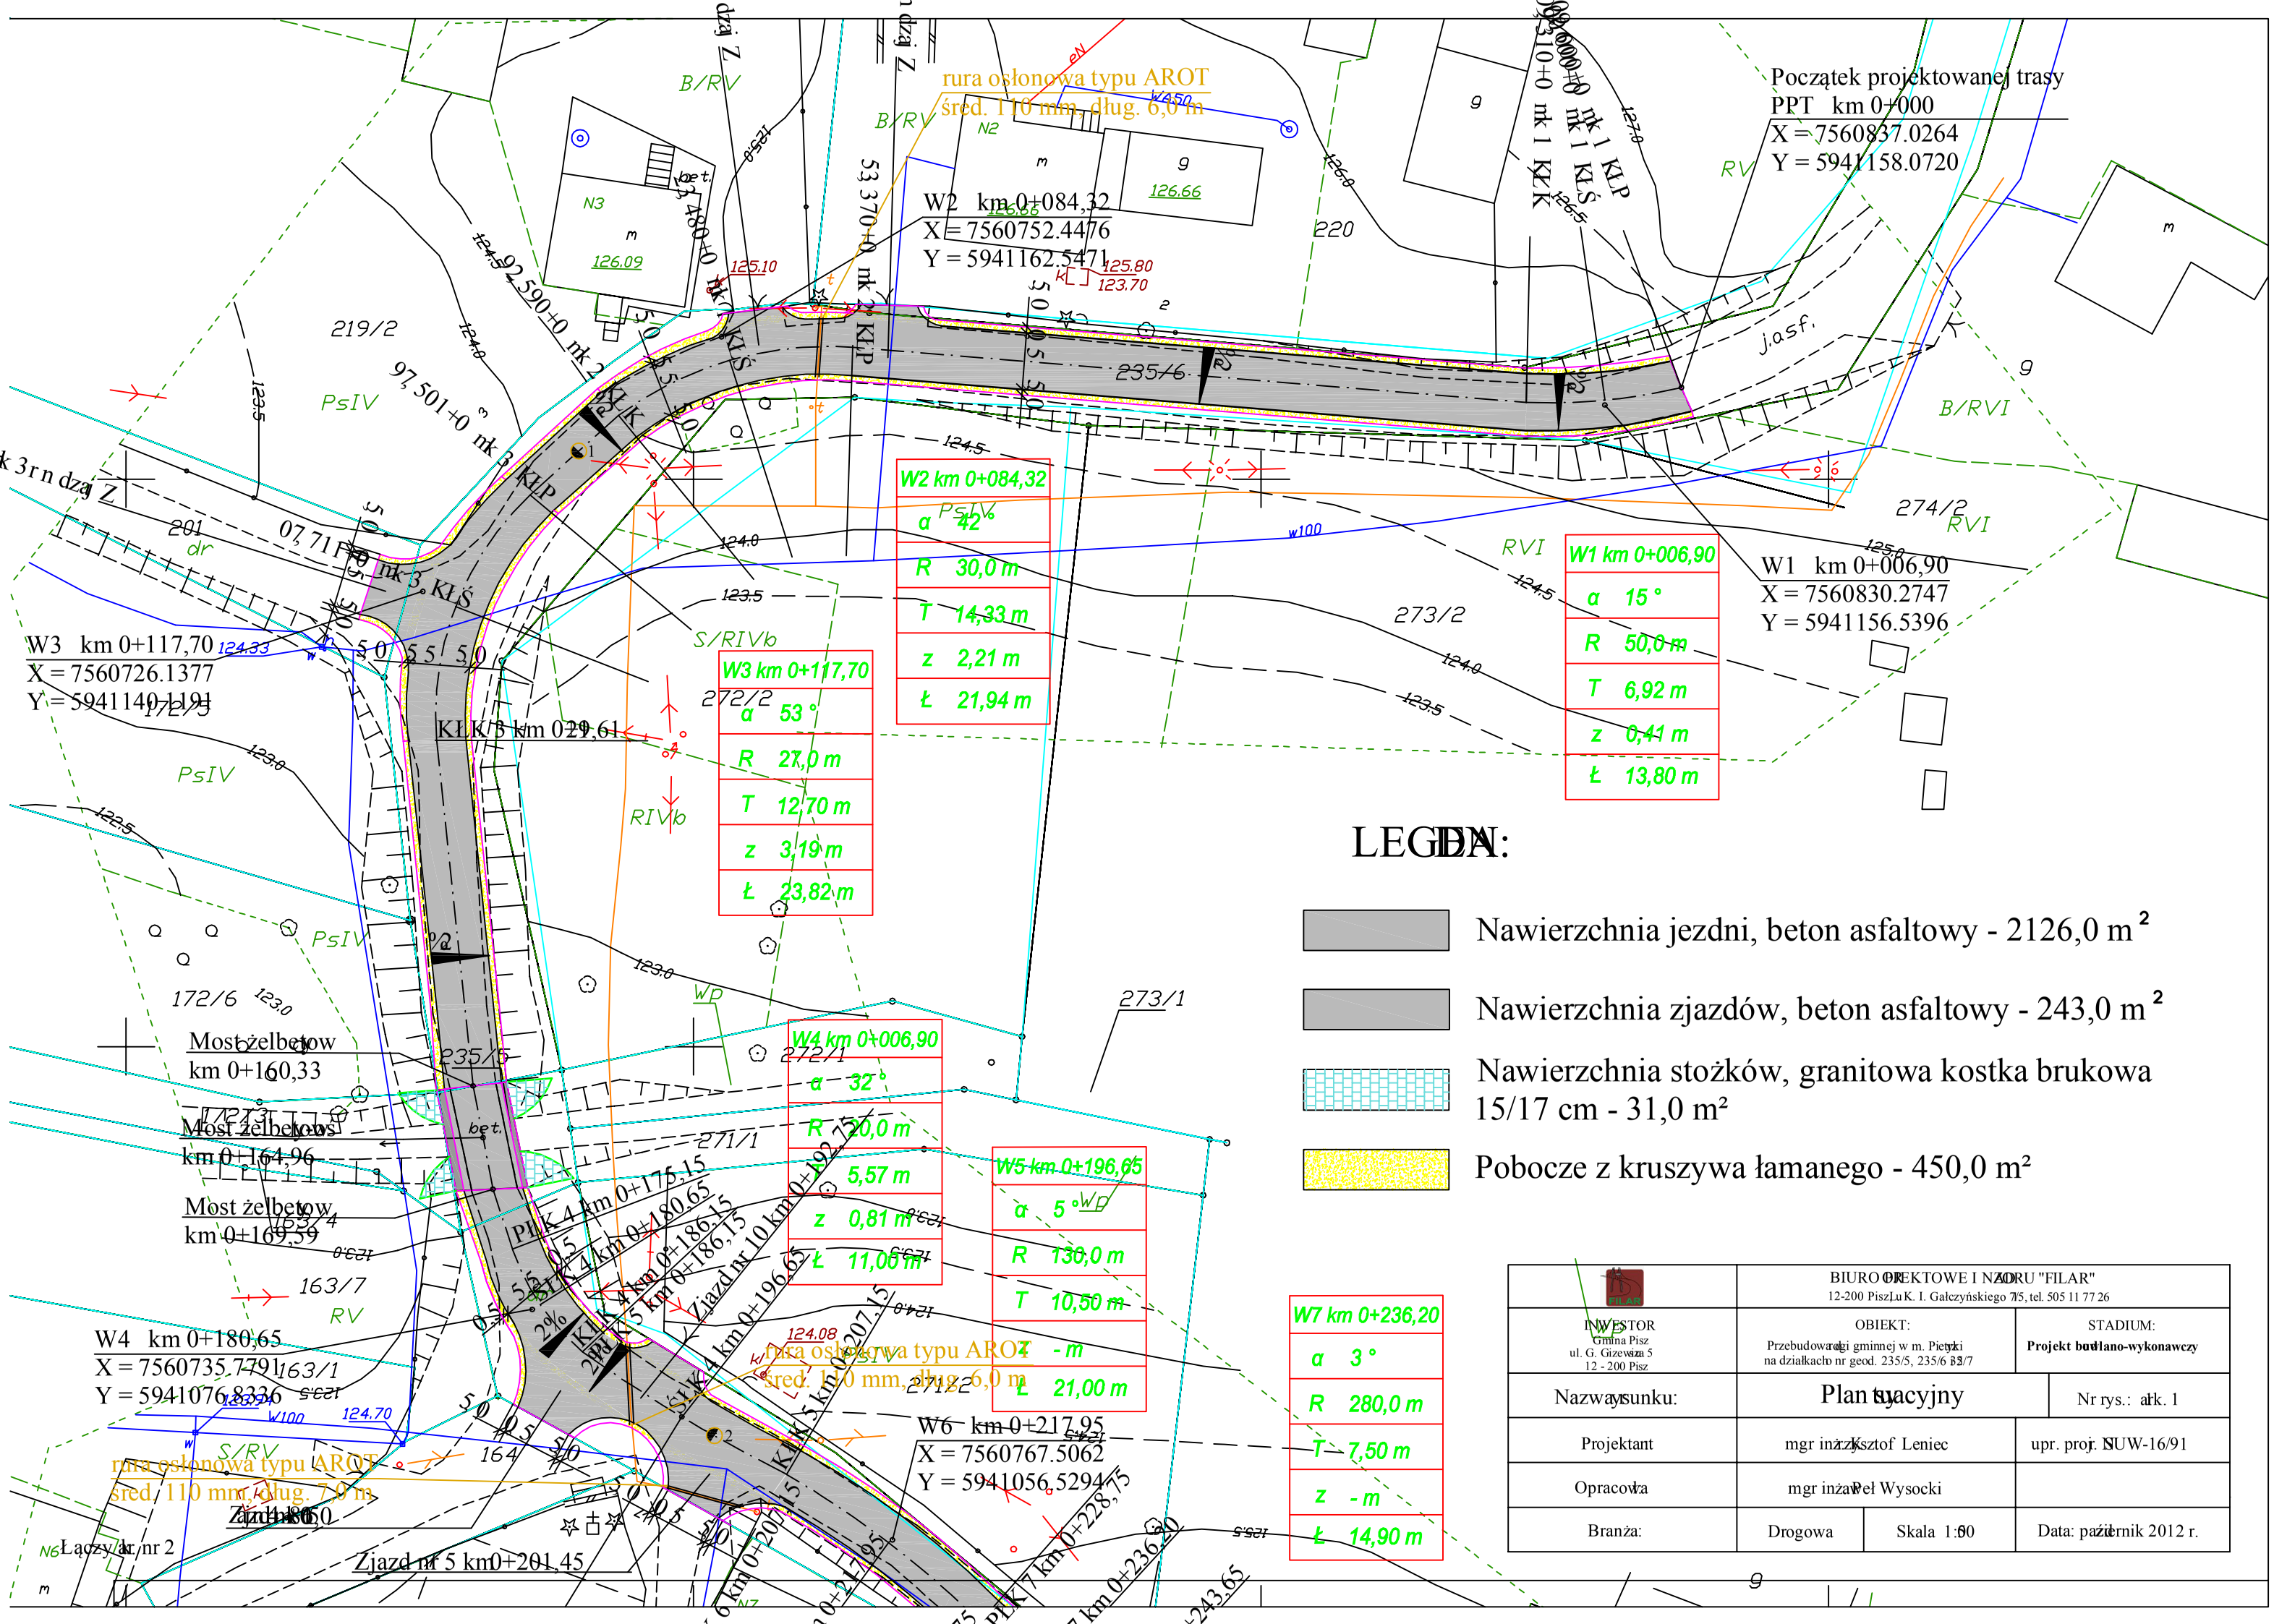

	BIURO PROJEKTOWE I NADZORU "FILAR" 12-200 Pisz ul. K. I. Gałczyńskiego 7/5, tel. 505 11 77 26		
INWESTOR: Gmina Pisz ul. G. Gizewiusza 5 12 - 200 Pisz	OBIEKT: Przebudowa drogi gminnej w m. Pietrzki na działkach nr geod. 235/5, 235/6 i 273/7		STADIUM: **Projekt budowlano-wykonawczy**
Nazwa rysunku:	Plan sytuacyjny		Nr rys.: arkusz 1
Projektant	mgr inż. Krzysztof Leniec		upr. proj. nr SUW-16/91
Opracował	mgr inż. Paweł Wysocki		
Branża:	Drogowa	Skala 1:500	Data: październik 2012 r.