


Skala 1 : 100

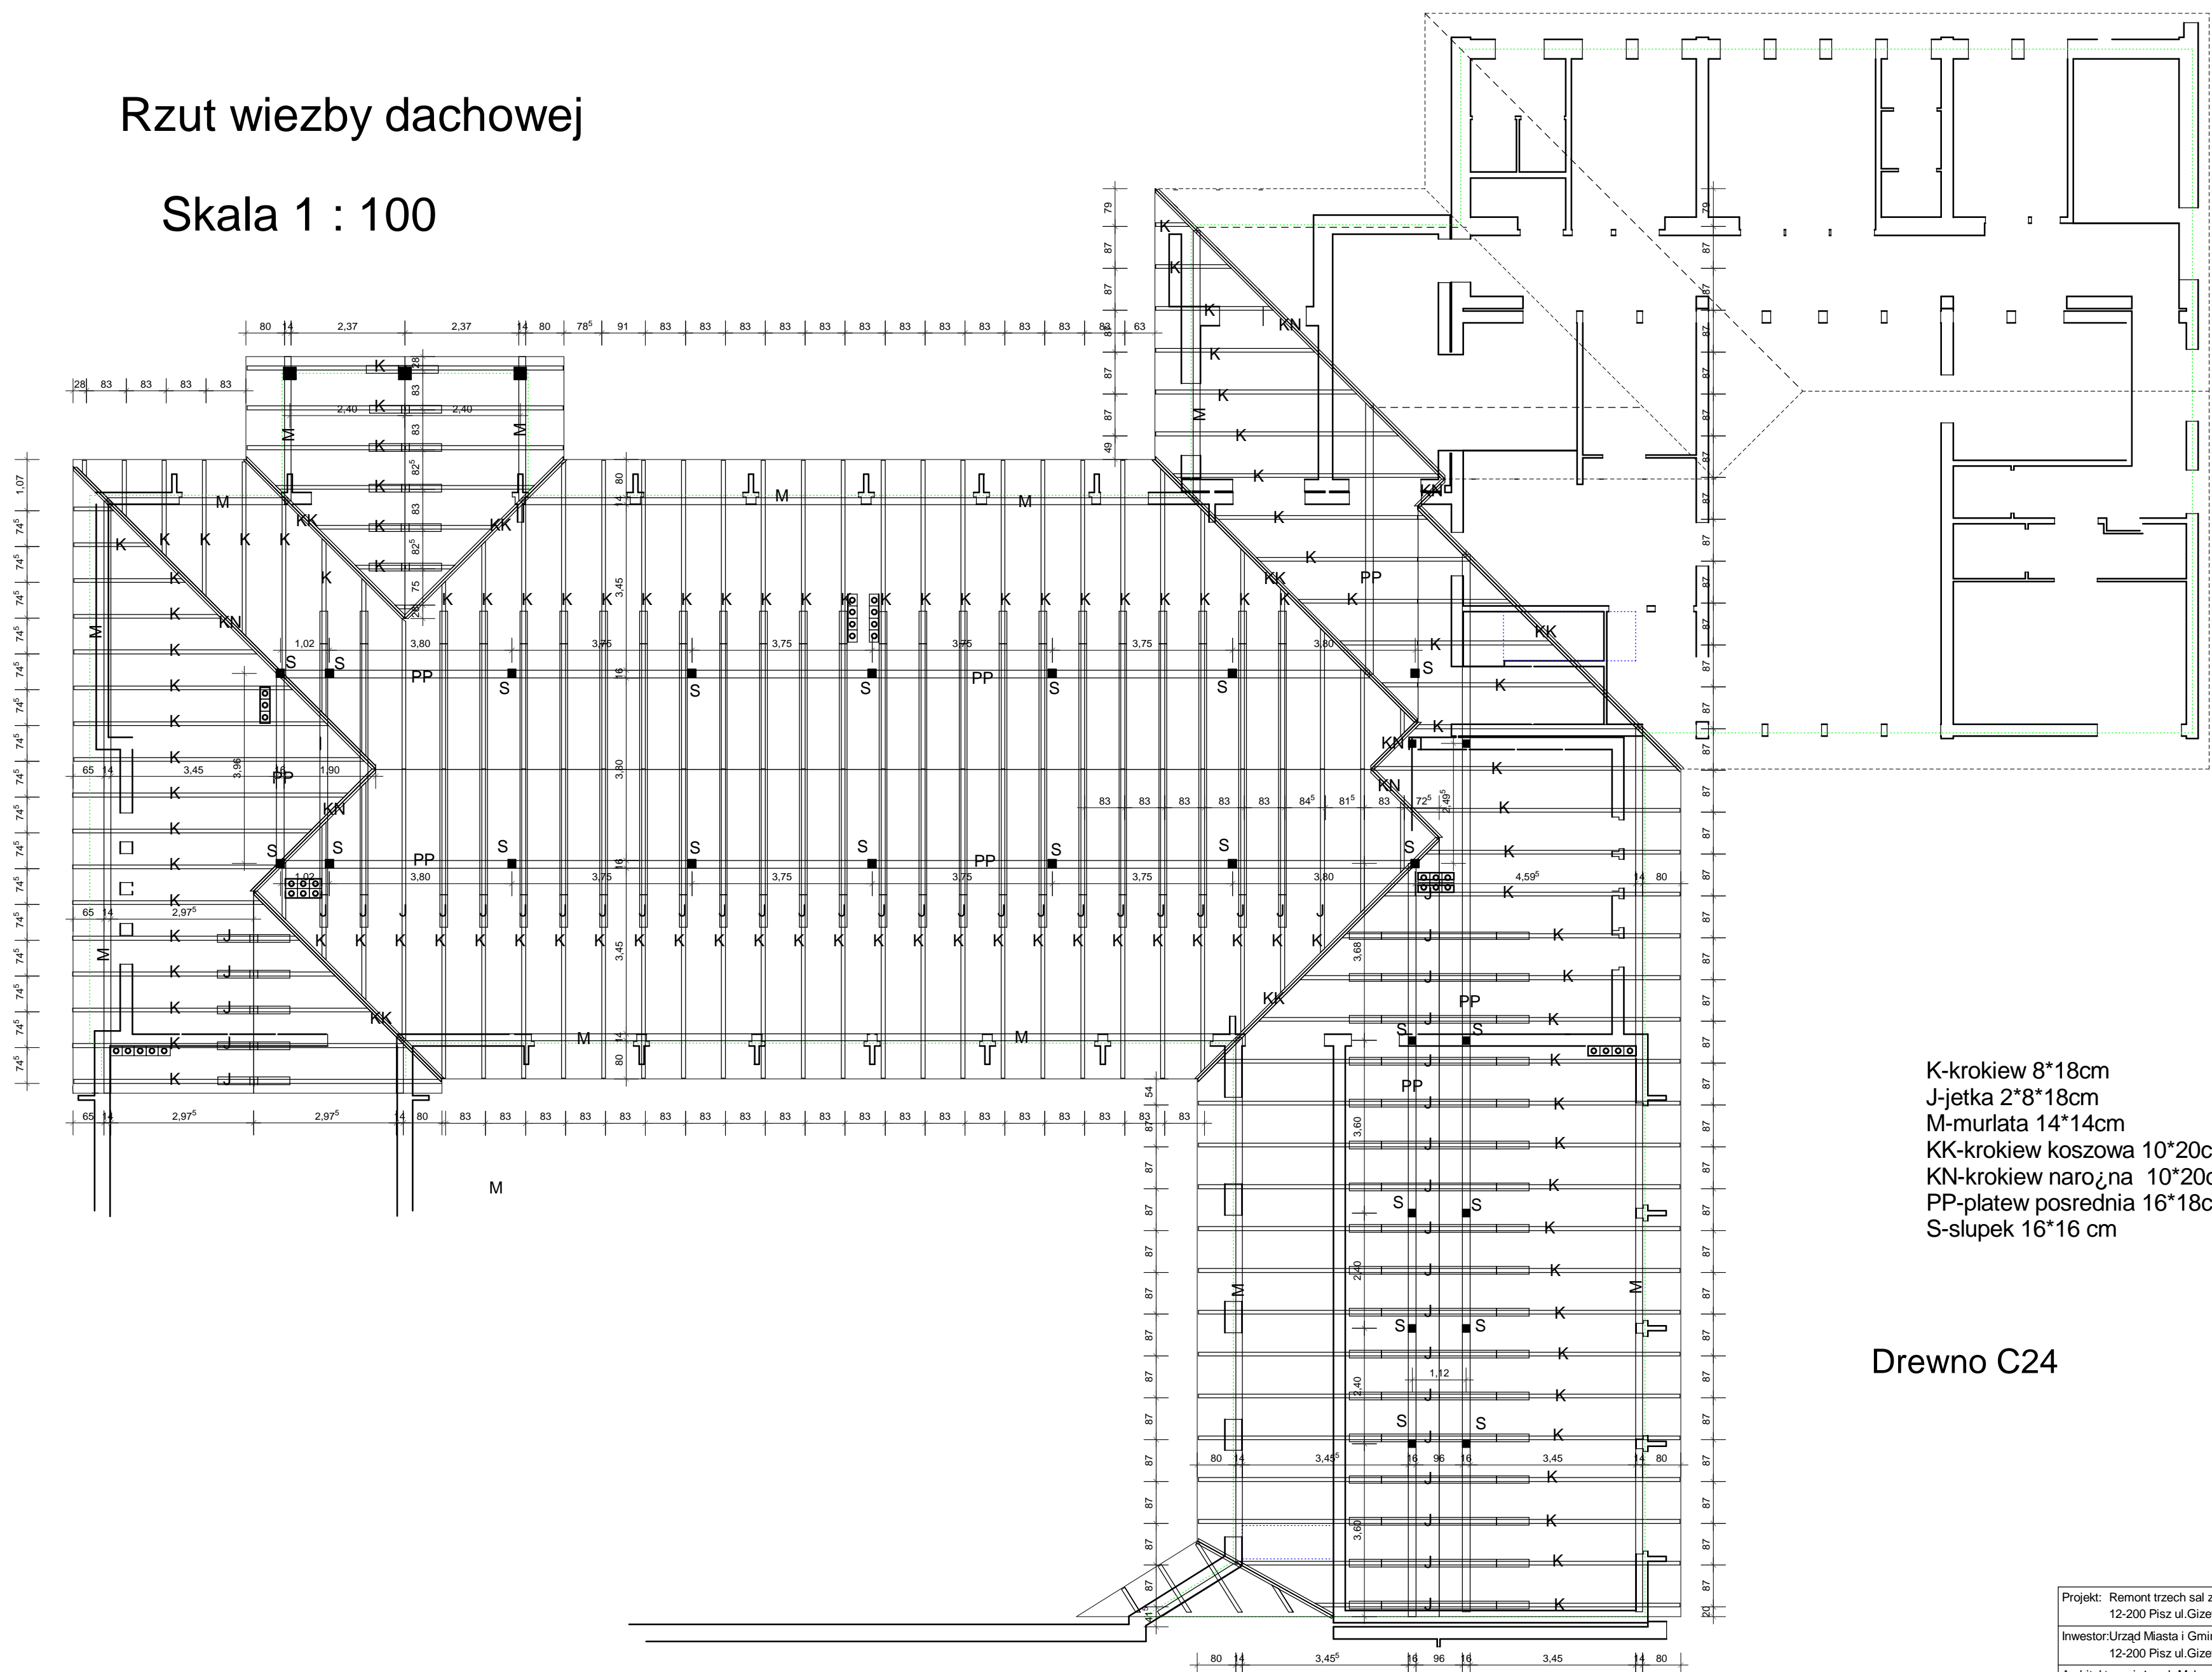

Drewno C24

Projekt: Remont trzech sal zajęć i węzłów sanitarnych 12-200 Pisz ul. Gzewiusza 9 Przedszkole nr.1		
Inwestor: Urząd Miasta i Gminy 12-200 Pisz ul. Gzewiusza 5		
Architekt: mgr inż. arch. Margrzata Borak 12-200 Pisz ul. Żurawia 9		
Rzut więzby dachowej		
Skala:	1 : 100	Data: 2005-09-17
		Parter