


Rzut przyziemia

Skala 1: 100

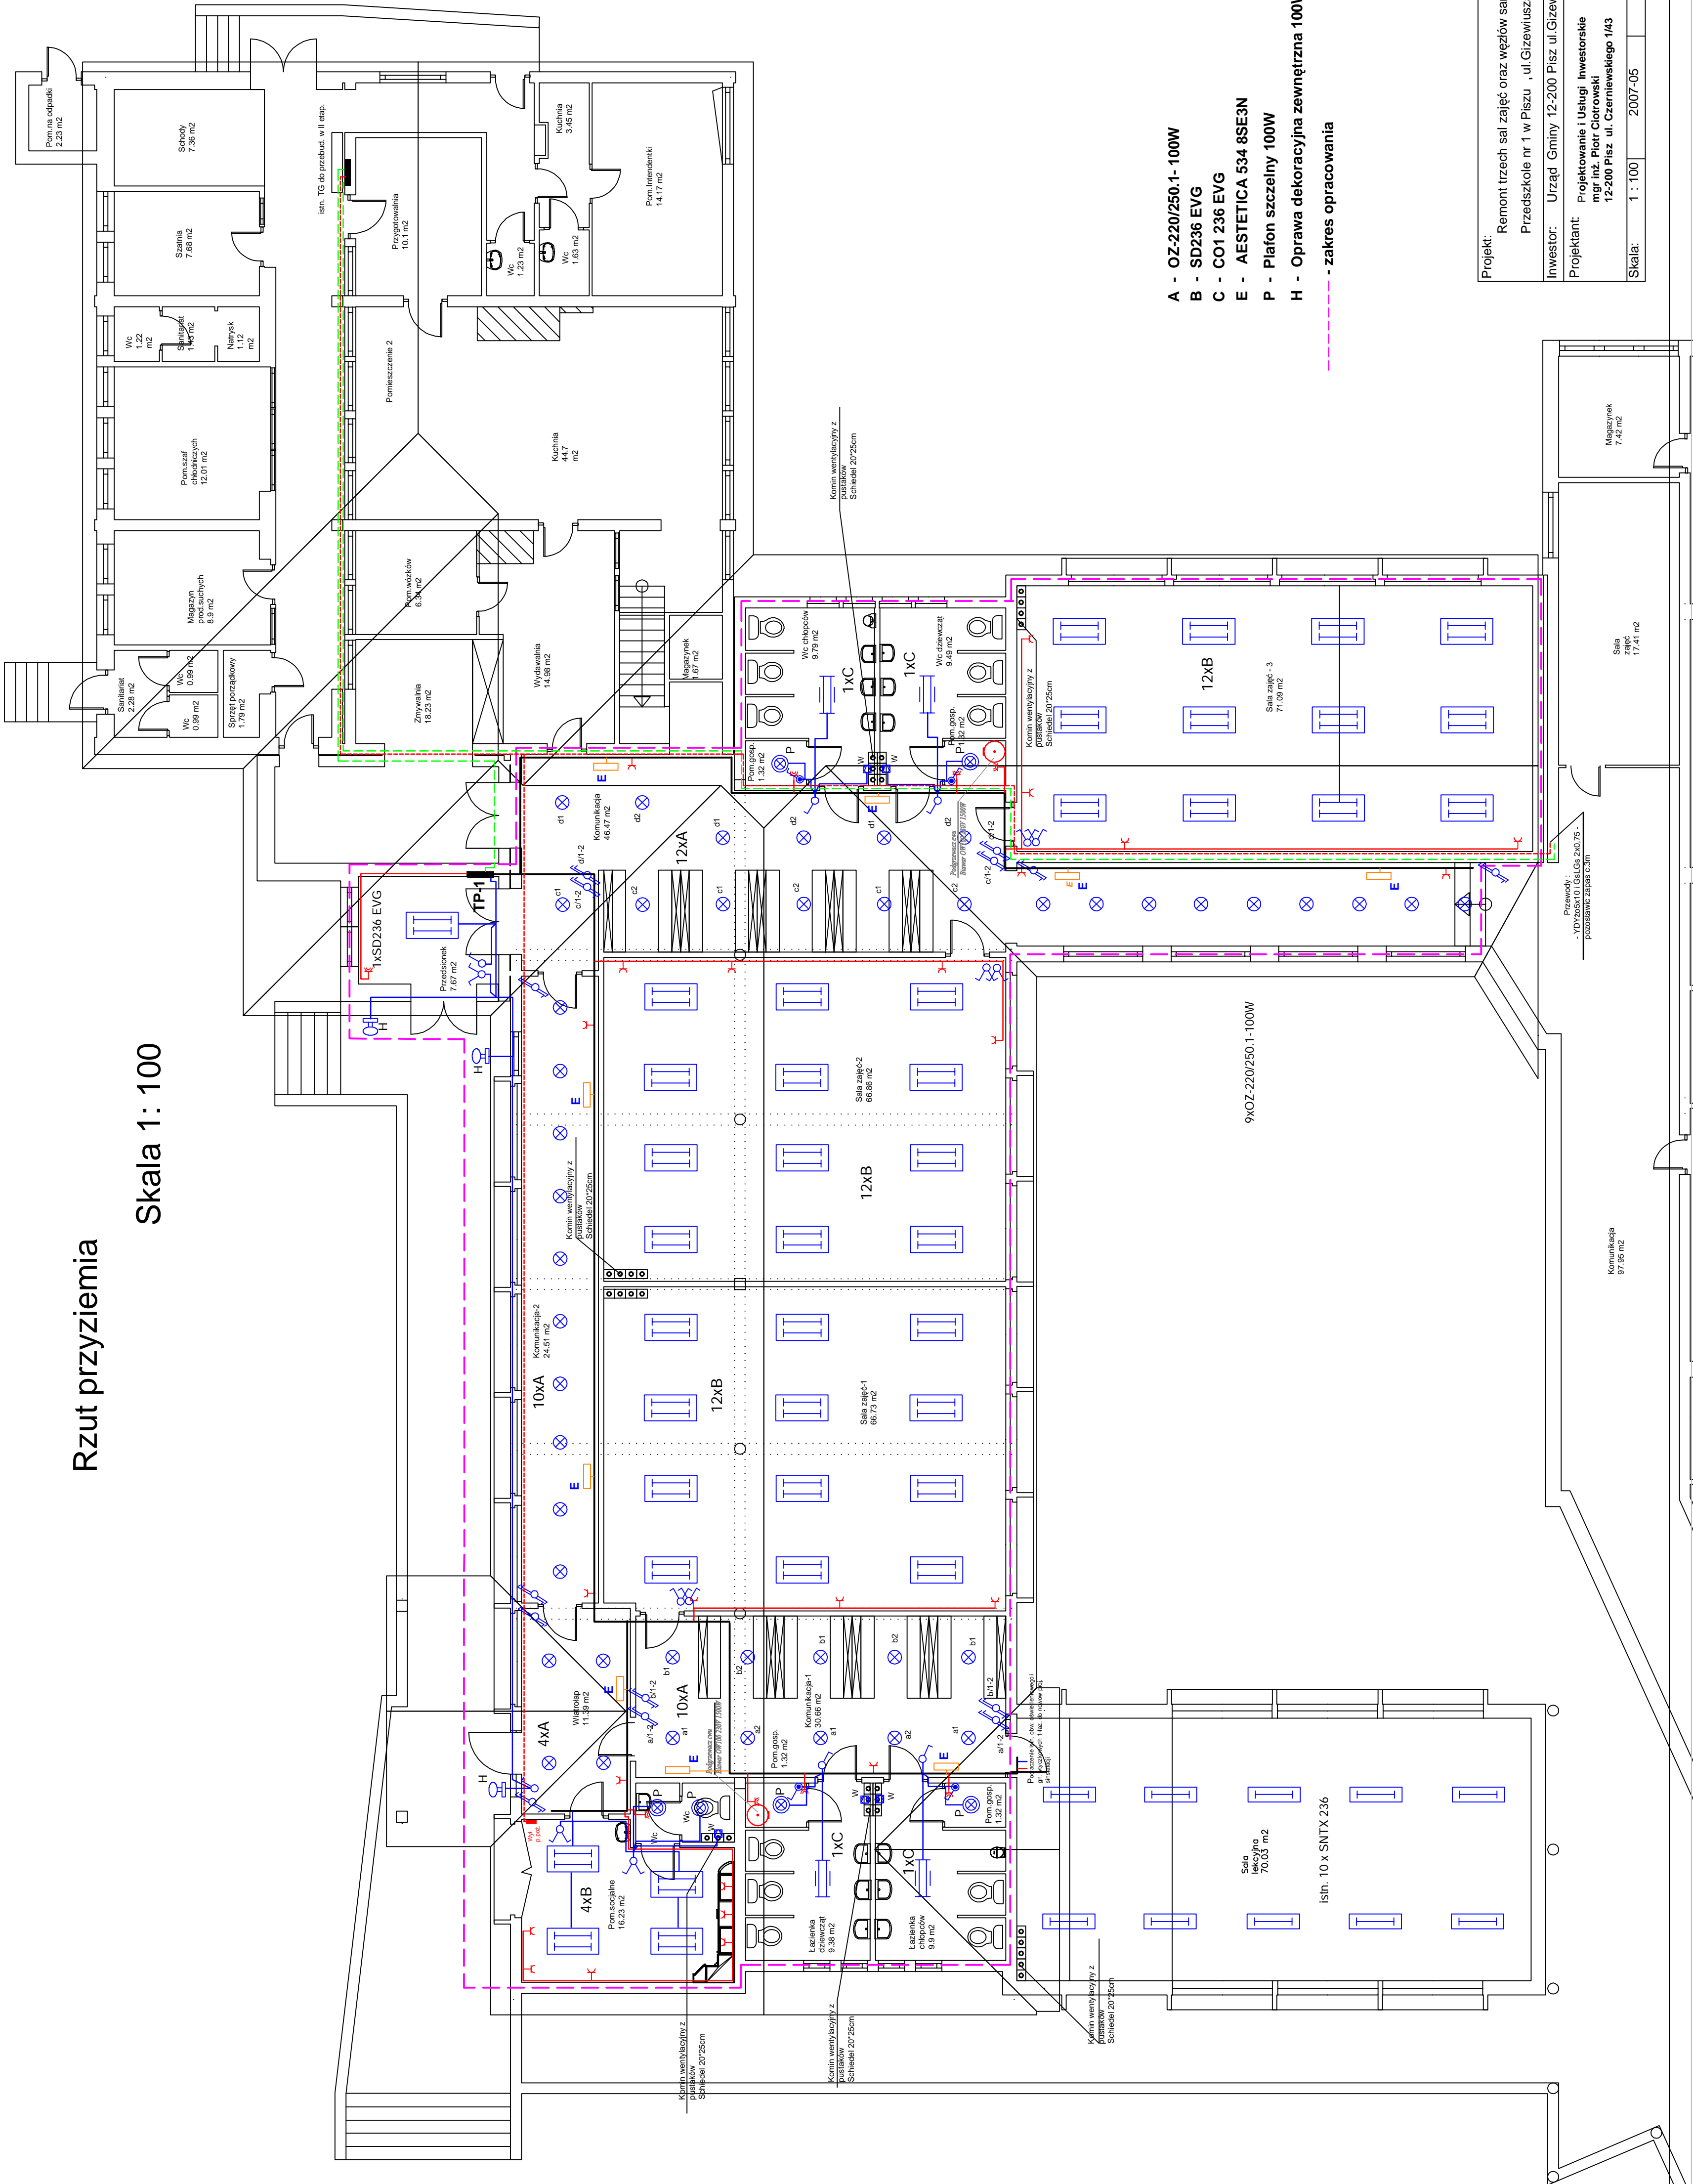

- A - OZ-220/250.1-100W
- B - SD236 EVG
- C - CO1 236 EVG
- E - AESTETICA 534 8SE3N
- P - Plafon szczelny 100W
- H - Oprawa dekoracyjna zewnętrzna 100W
- zakres opracowania

Projekt:	Remont trzech sal zajęć oraz węzłów sanitarnych Przedszkole nr 1 w Pleszu , ul. Gziewiusza 9
Inwestor:	Urząd Gminy 12-200 Pisz ul. Gziewiusza 5
Projektant:	Projektowanie i Usługi Inwestorskie mgr inż. Piotr Ciotkowski 12-200 Pisz ul. Czarniewskiego 1/43
Skala:	1 : 100      2007-05      Parter